


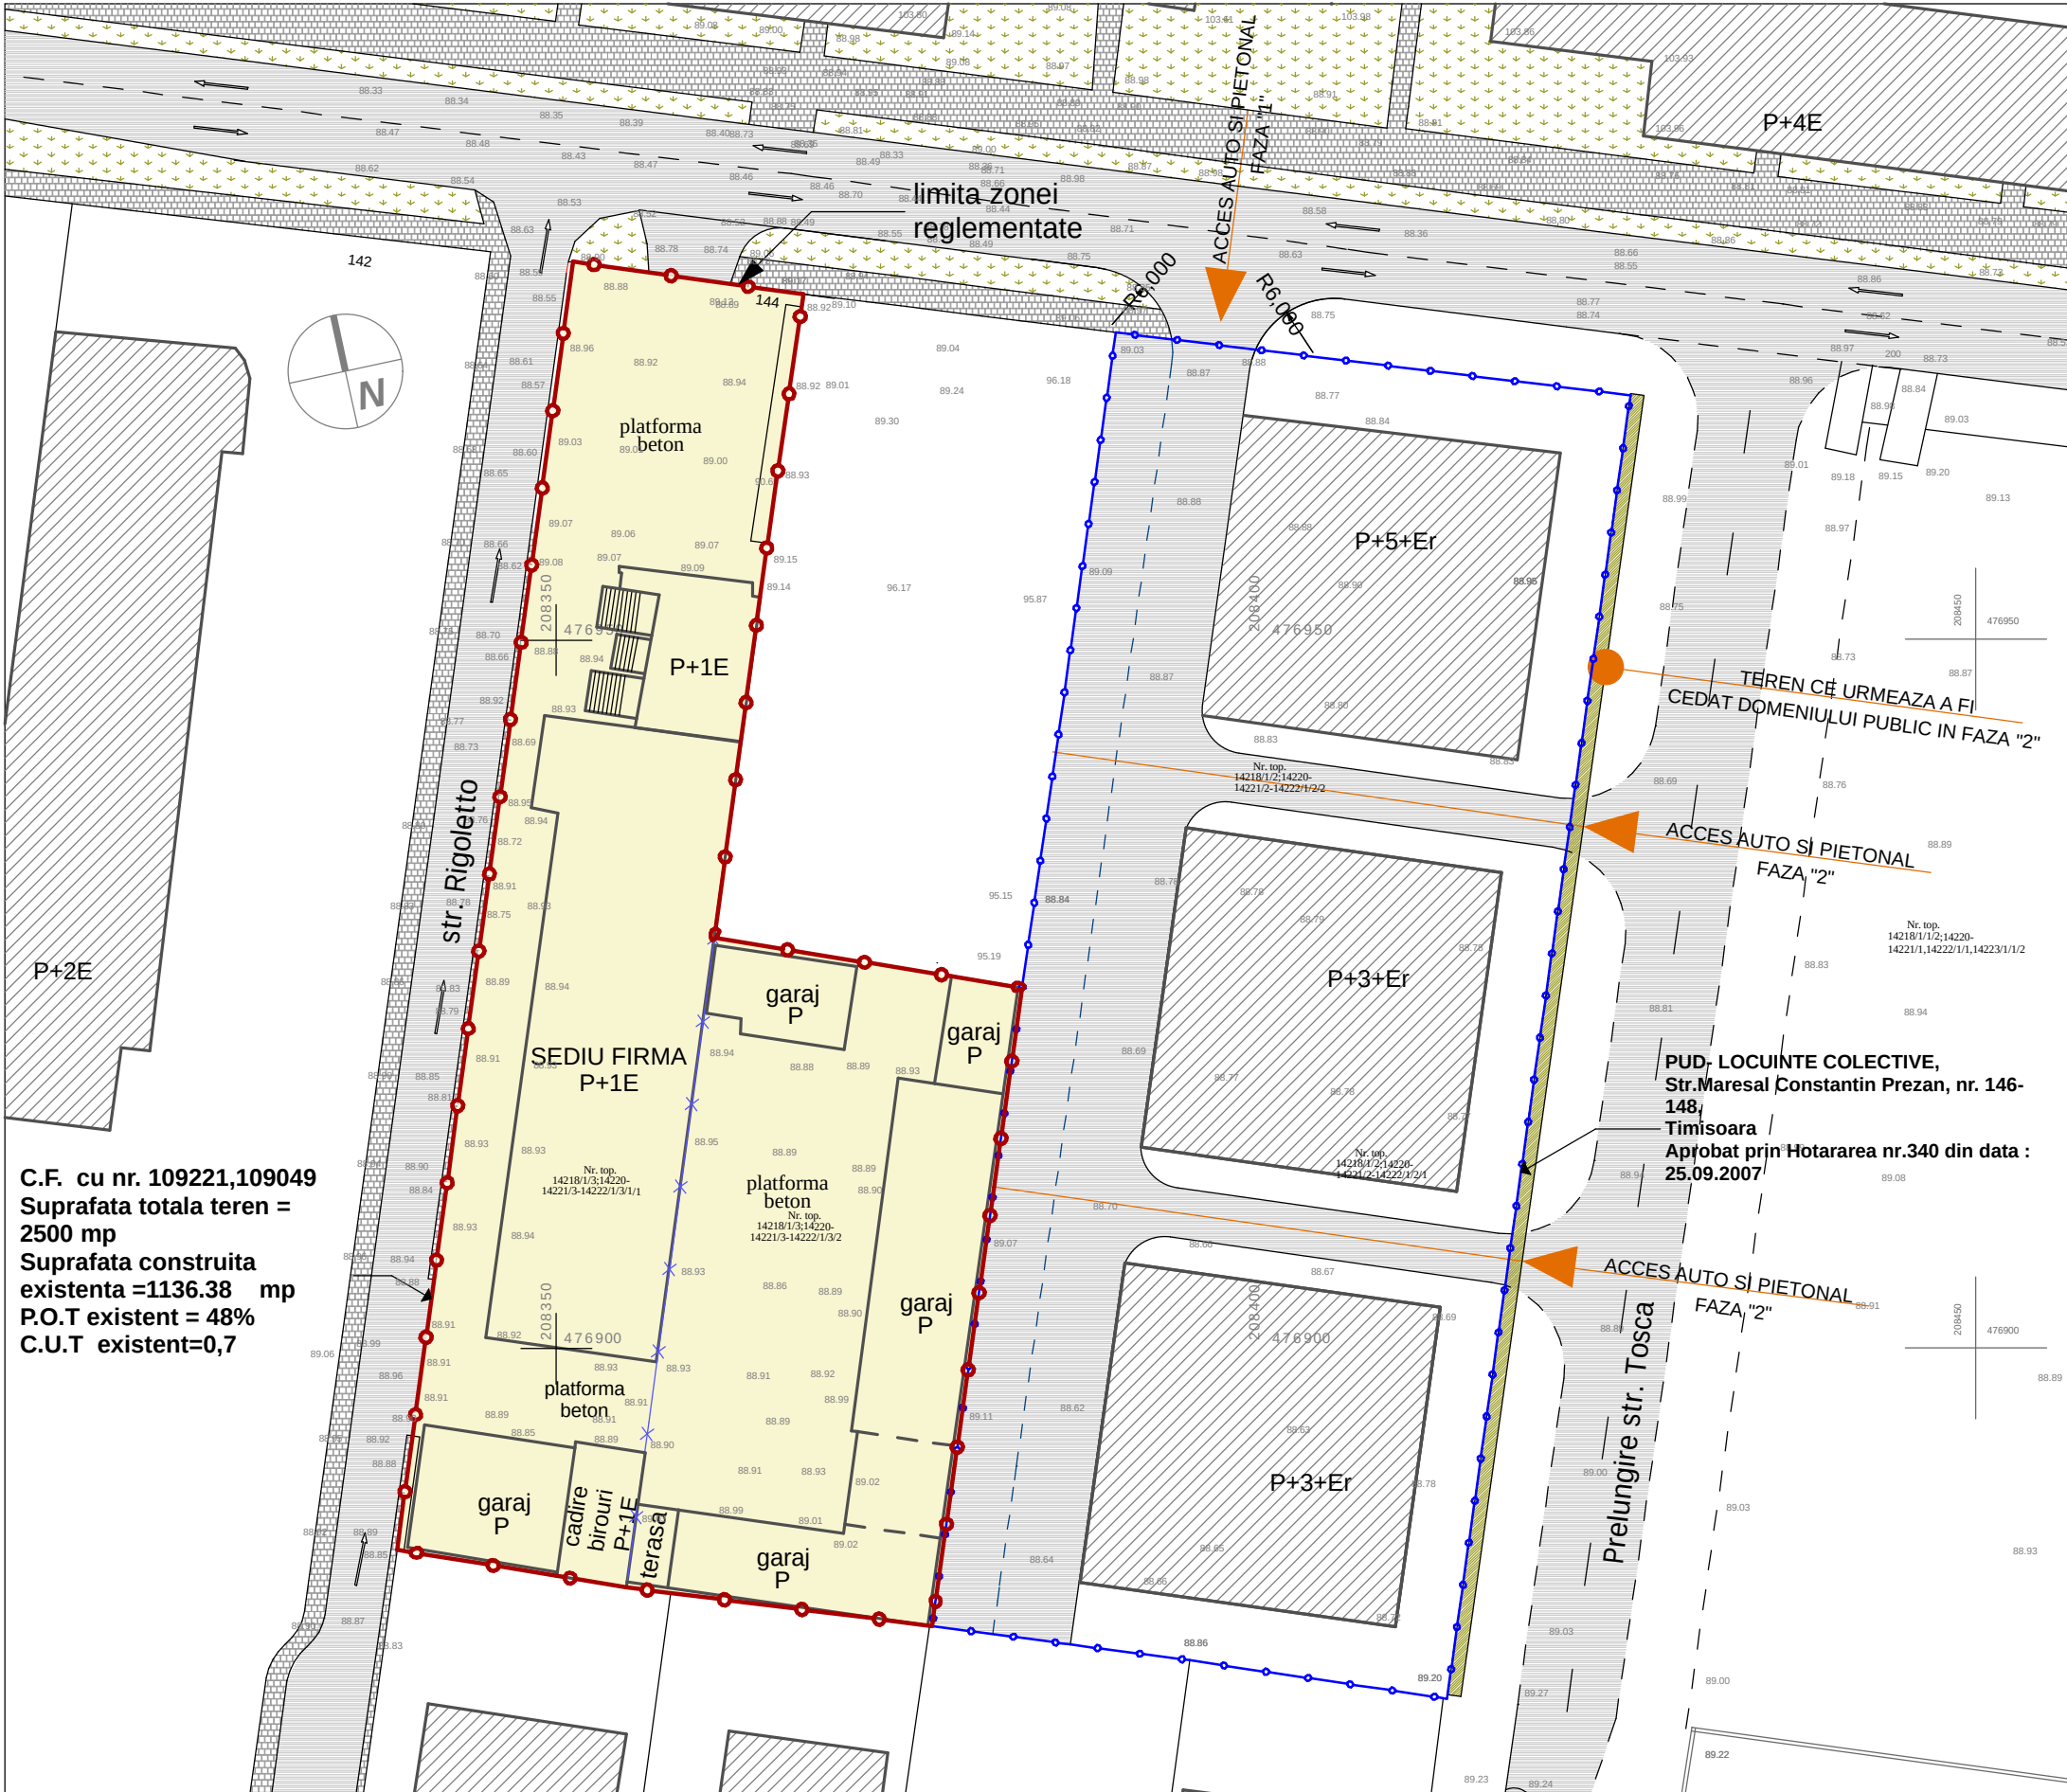

C.F. cu nr. 109221,109049
Suprafata totala teren =
2500 mp
Suprafata construita
existenta =1136.38 mp
P.O.T existent = 48%
C.U.T existent=0,7



PLAN SITUATIE EXISTENTA

LEGENDA

- limita de proprietate-
limita zonei studiate
- teren proprietate privata
- zona verde existenta
- cladiri existente
- strazi cu circulatie
auto existente
- trotuar
- acees auto/pietonal
- limita de proprietate-
parcelsa vecina
- cote de nivel

PUD- LOCUINTE COLECTIVE SI FUNCTIUNI COMPLEMENTARE
TIMISOARA, STRADA MARESAL C. PREZAN NR.144

Timisoara, strada Memorandului nr.93, tel/ fax 0256/ 294218, e-mail office@studioarca.ro

s.c. studio **arca** s.r.l

SEF PROIECT arh. Claudiu OPRITA
PROIECTAT arh. Claudiu OPRITA
DESENAT arh. Luminita RUSAN

nov. 2007

beneficiar S.C. ROMHEL S.R.L.
proiect P.U.D.- Locuinte colective si functiuni complementare
adresa str. MARESAL CONSTANTIN PREZAN,NR.144

proiect nr.
222/2007

plansa PLAN- ANALIZA SITUATIEI
EXISTENTE

faza
P.U.D.
pl. nr. 01A