


**PLAN DE AMPLSAMENT ȘI DELIMITARE A IMOBILULUI  
SCARA 1:1000**

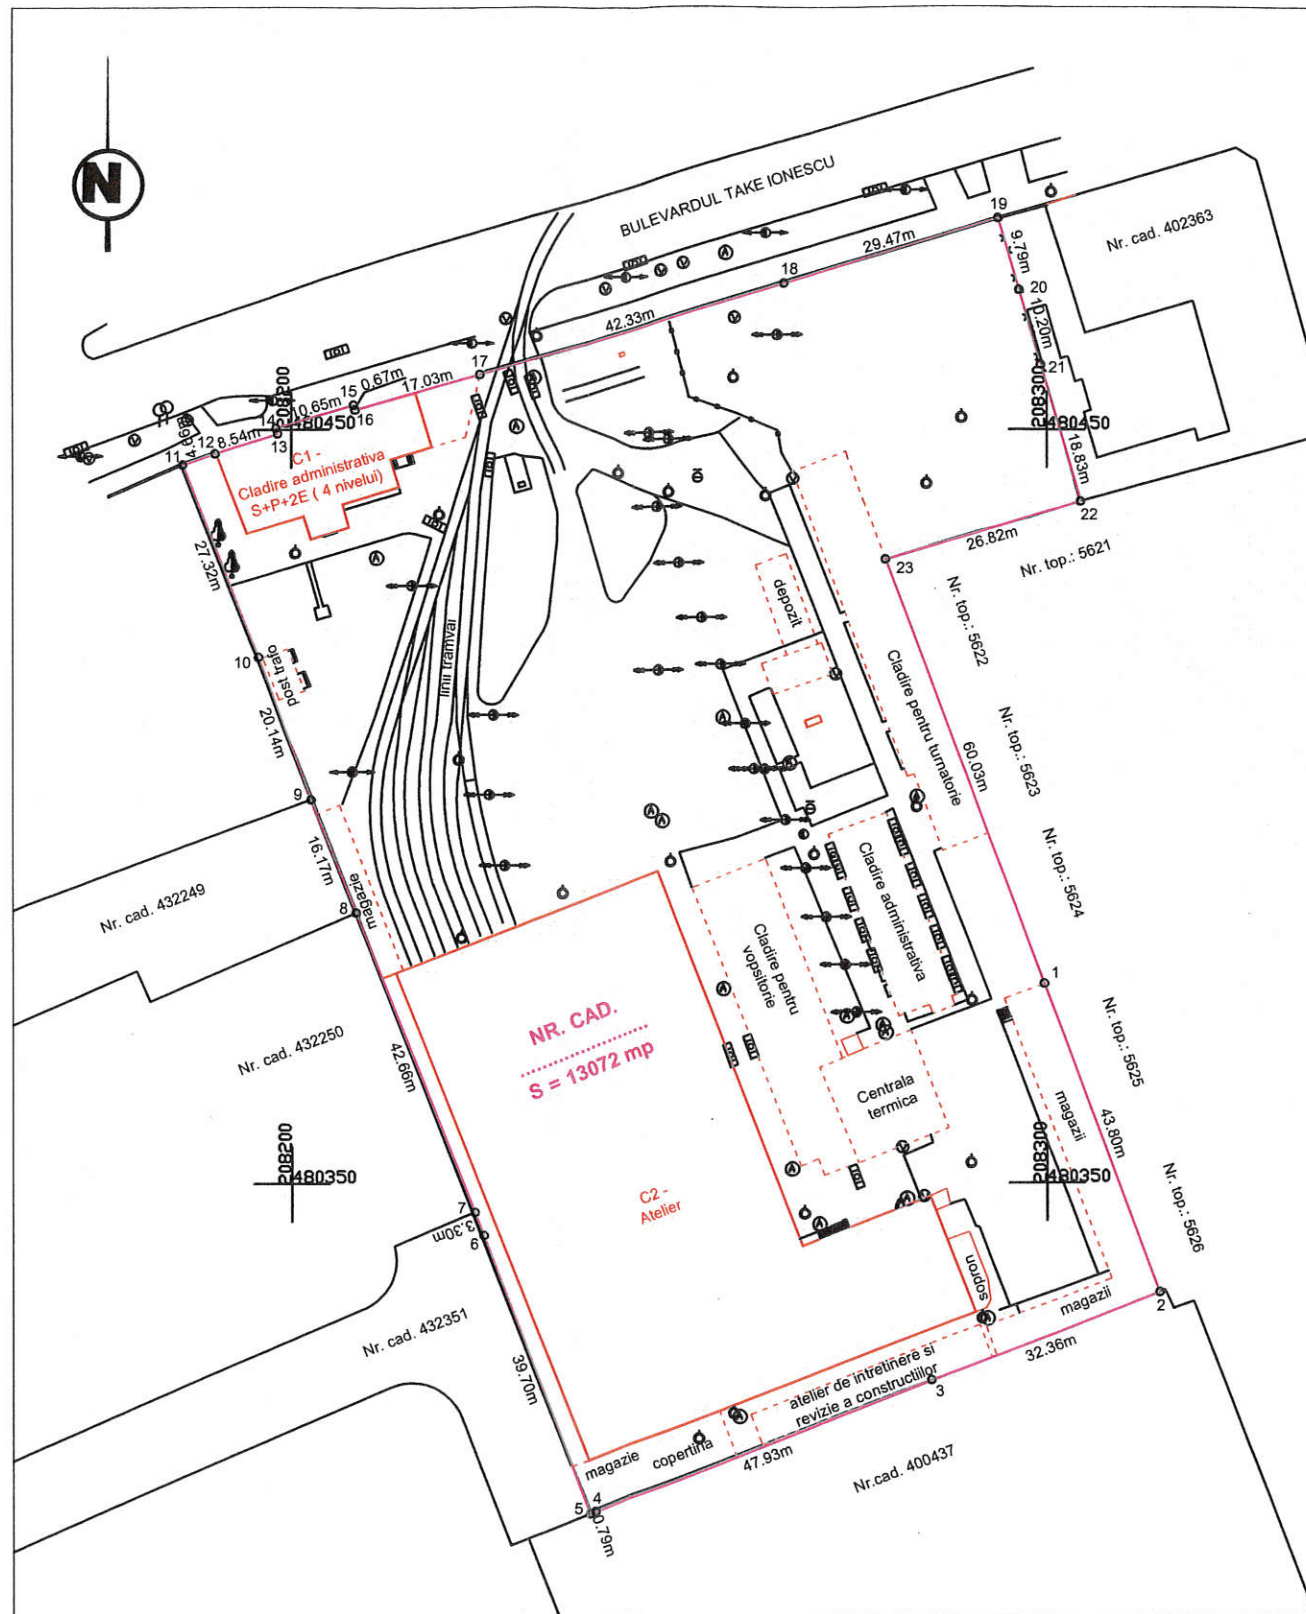

Nr. cadastral	Suprafata măsurată a imobilului	Adresa imobilului
.....443018.....	13072	B - dul Take Ionescu, nr. 56 - 58, Timisoara

Nr. Carte Funciară	Unitatea Administrativ Teritorială (UAT)
NOU .....	Timisoara

A. Date referitoare la teren			
Nr. parcelă	Categorie de folosință	Suprafata (mp)	Mentuni
1	CC	13072	Imobilul este partial imprejmuit cu gard de beton si partial imprejmuit de limitele constructiilor
TOTAL		<b>13072</b>	
B. Date referitoare la construcții			
Cod	Destinația	Suprafata construită la sol (mp)	Mentuni
C1	CAS	310	Cladire administrativa S + P + 2E (4 niveluri)
C2	CIE	2889	Atelier
Total		3199	
Suprafata totală măsurată a imobilului = 13072 mp Suprafata din act = 13072 mp			
<p><b>Executant:</b> SC BLACK LIGHT SRL ing. Loredana HODEA</p> <p>Confirm executarea măsurătorilor la teren, corectitudinea întocmirii documentației cadastrale și corespondența acesteia cu realitatea din teren</p> <p>DE AUTORIZARE seria TM nr 128/2009 HODEA LOREDANA CATEG. E.C.</p>		<p><b>Inspector</b></p> <p>Confirm introducerea imobilului în baza de date integrată și atribuirea numărului cadastral</p> <p>Semnătura și parafa</p> <p>Oficiului de Cadastru și Publicitate Imobiliară Timiș <b>TOLCEA GABRIELA</b> CONSILIER CADASTRU 53804 / 11.03.16</p>	