



Aurea

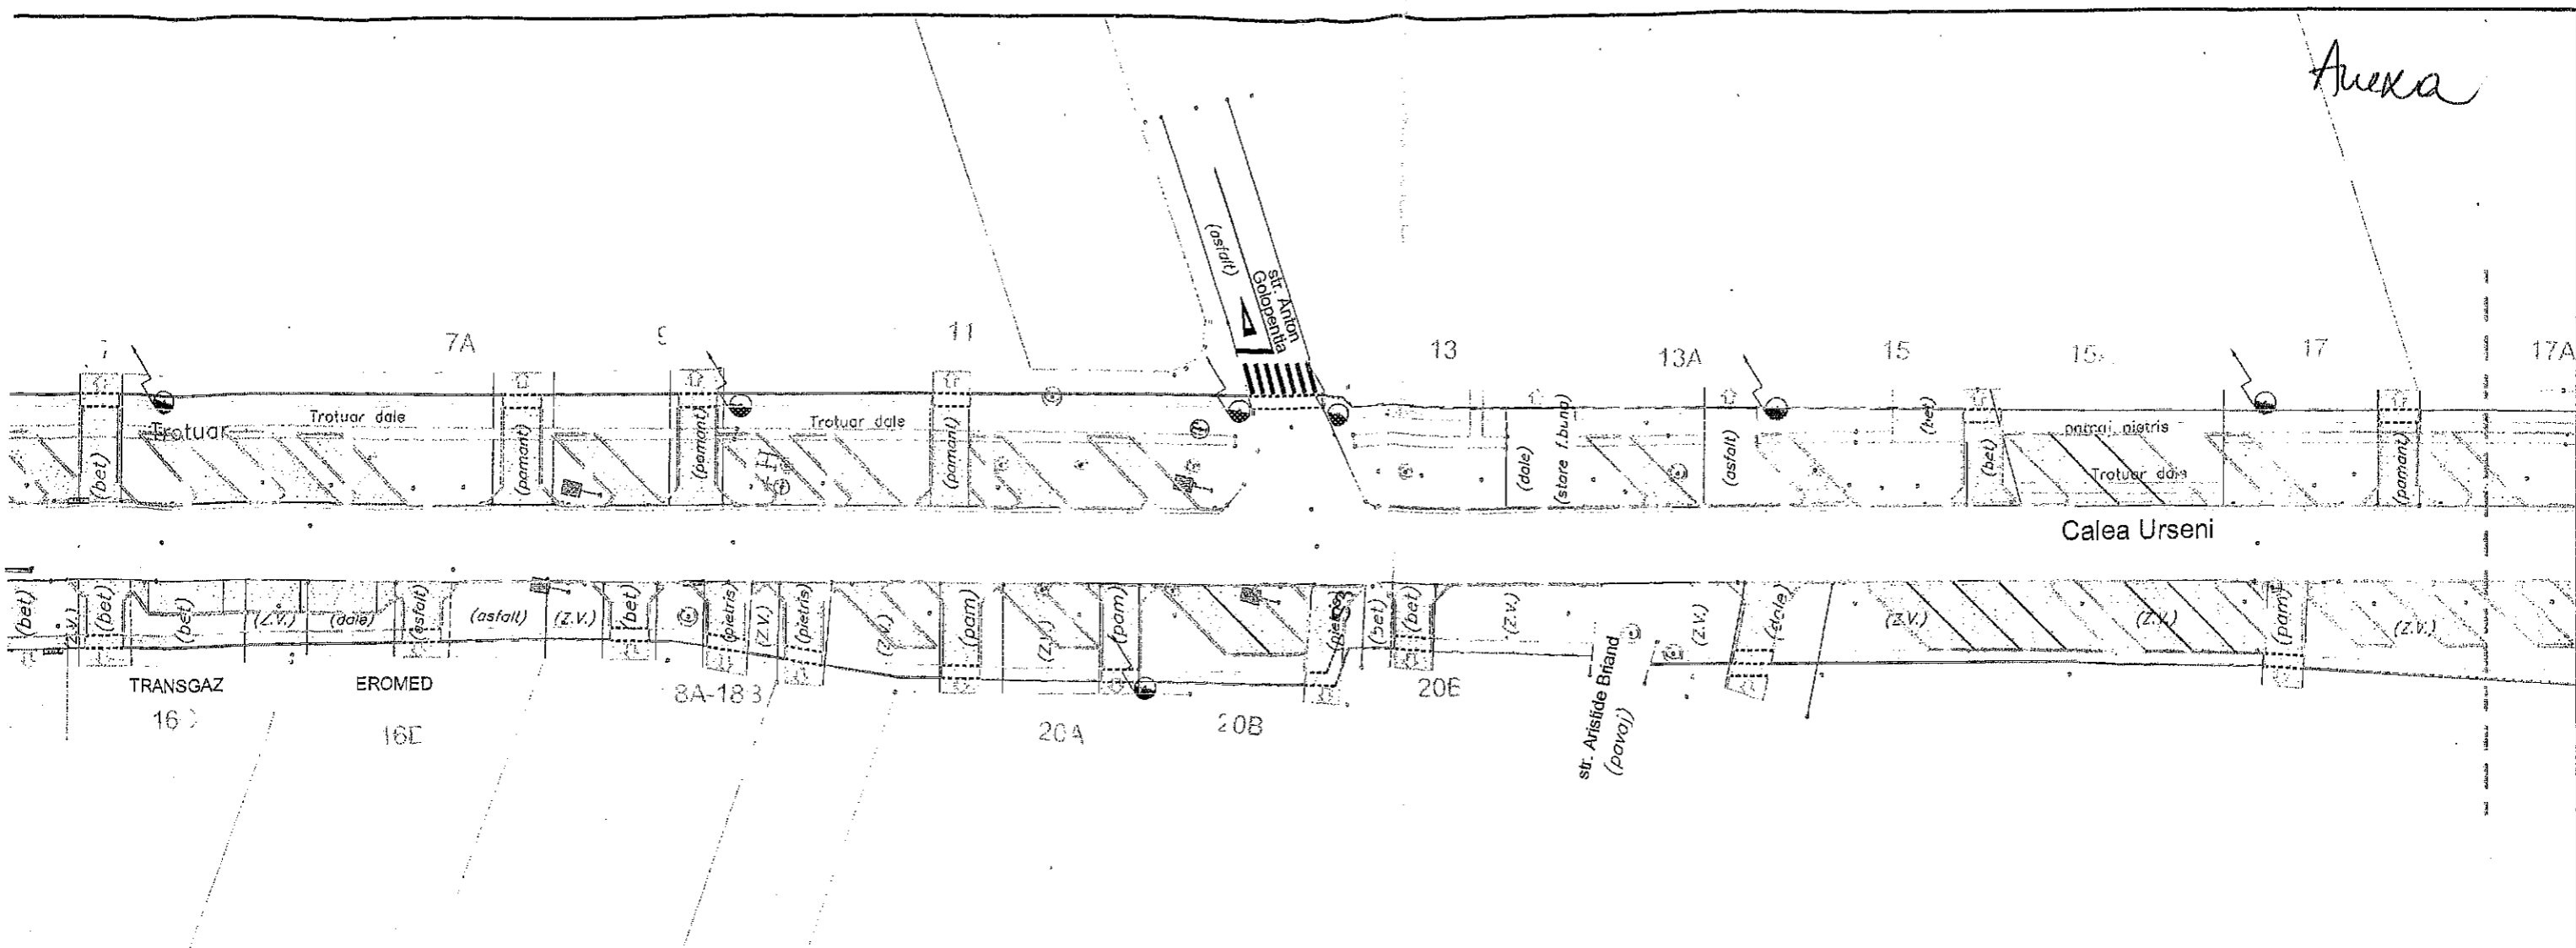

PLAN DE INCADRARE IN ZONA

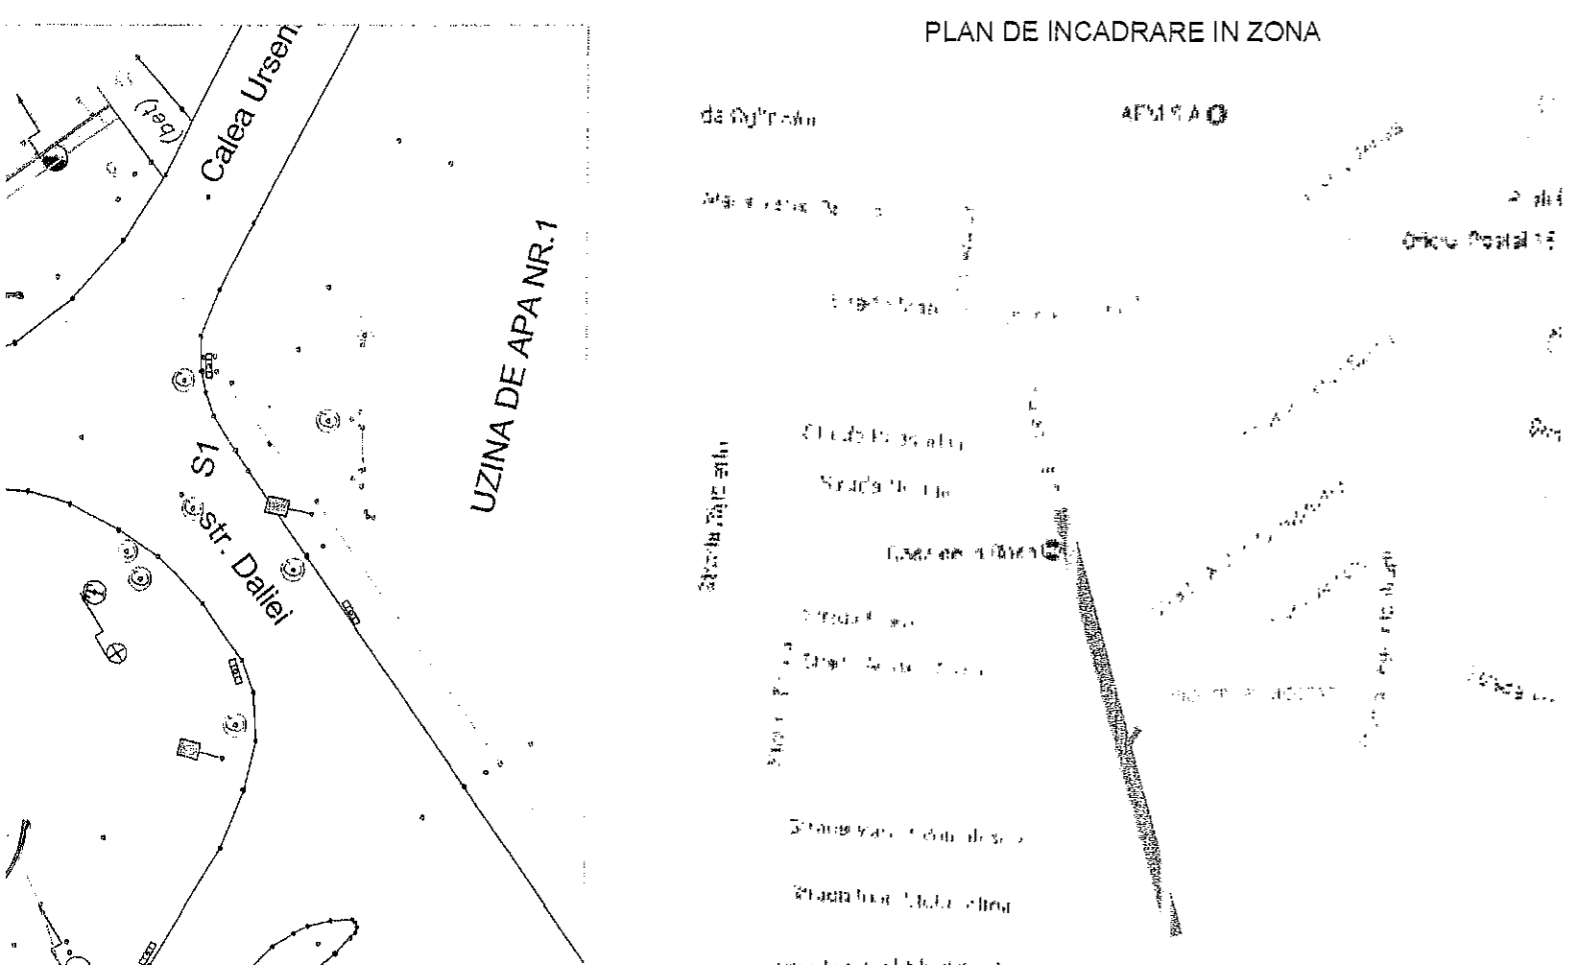

LEGENDA

- numar locuri de parcare proiectate
- parte carosabila drumului de acces si platforme parcare proiectate
- zona verde
- trotuare proiectate
- piste pentru ciclisti proiectate

Timisoara, Romania
 Nr. 57017-1979/SCG/07
[Signature]

VERIFICATOR: EXPERT:	NUME:	SEMNATURA:	CERINTA	REFERAT / EXPERTIZA NR. / DATA	
 SC PATH'S ROUT SRL Tel/fax: 0256-216933, 291052 300430 TIMISOARA, Str. E.Zola 92 E-mail: secretariat@pathsrou.ro ORC J 35/230/1995, CUI: RO7287049 Capital social: 640.000 lei		 TUV AUSTRIA CERTIFICAT EN ISO 9001:2008 CERTIFICAT NR. 20 100 1217027 TUV AUSTRIA CERT GMBH		Proiect: AMENAJARE LOCURI DE PARCARE PE DOMENIUL PUBLIC Loc constr: TIMISOARA, CALEA URSENI Beneficiar: DRUMURI MUNICIPALE TIMISOARA	Nr.proiect: 17.026/2 Faza: PT+DE
DIRECTOR	Ing. PERCEC VASILE	SCARA	Obiect: LUCRARI RUTIERE		
SEF PROIECT	Ing. TAMAS SERGIU	1:500	Plansa: PLAN DE SITUATIE		
				Nr.plan: 01	

