



ANEXA

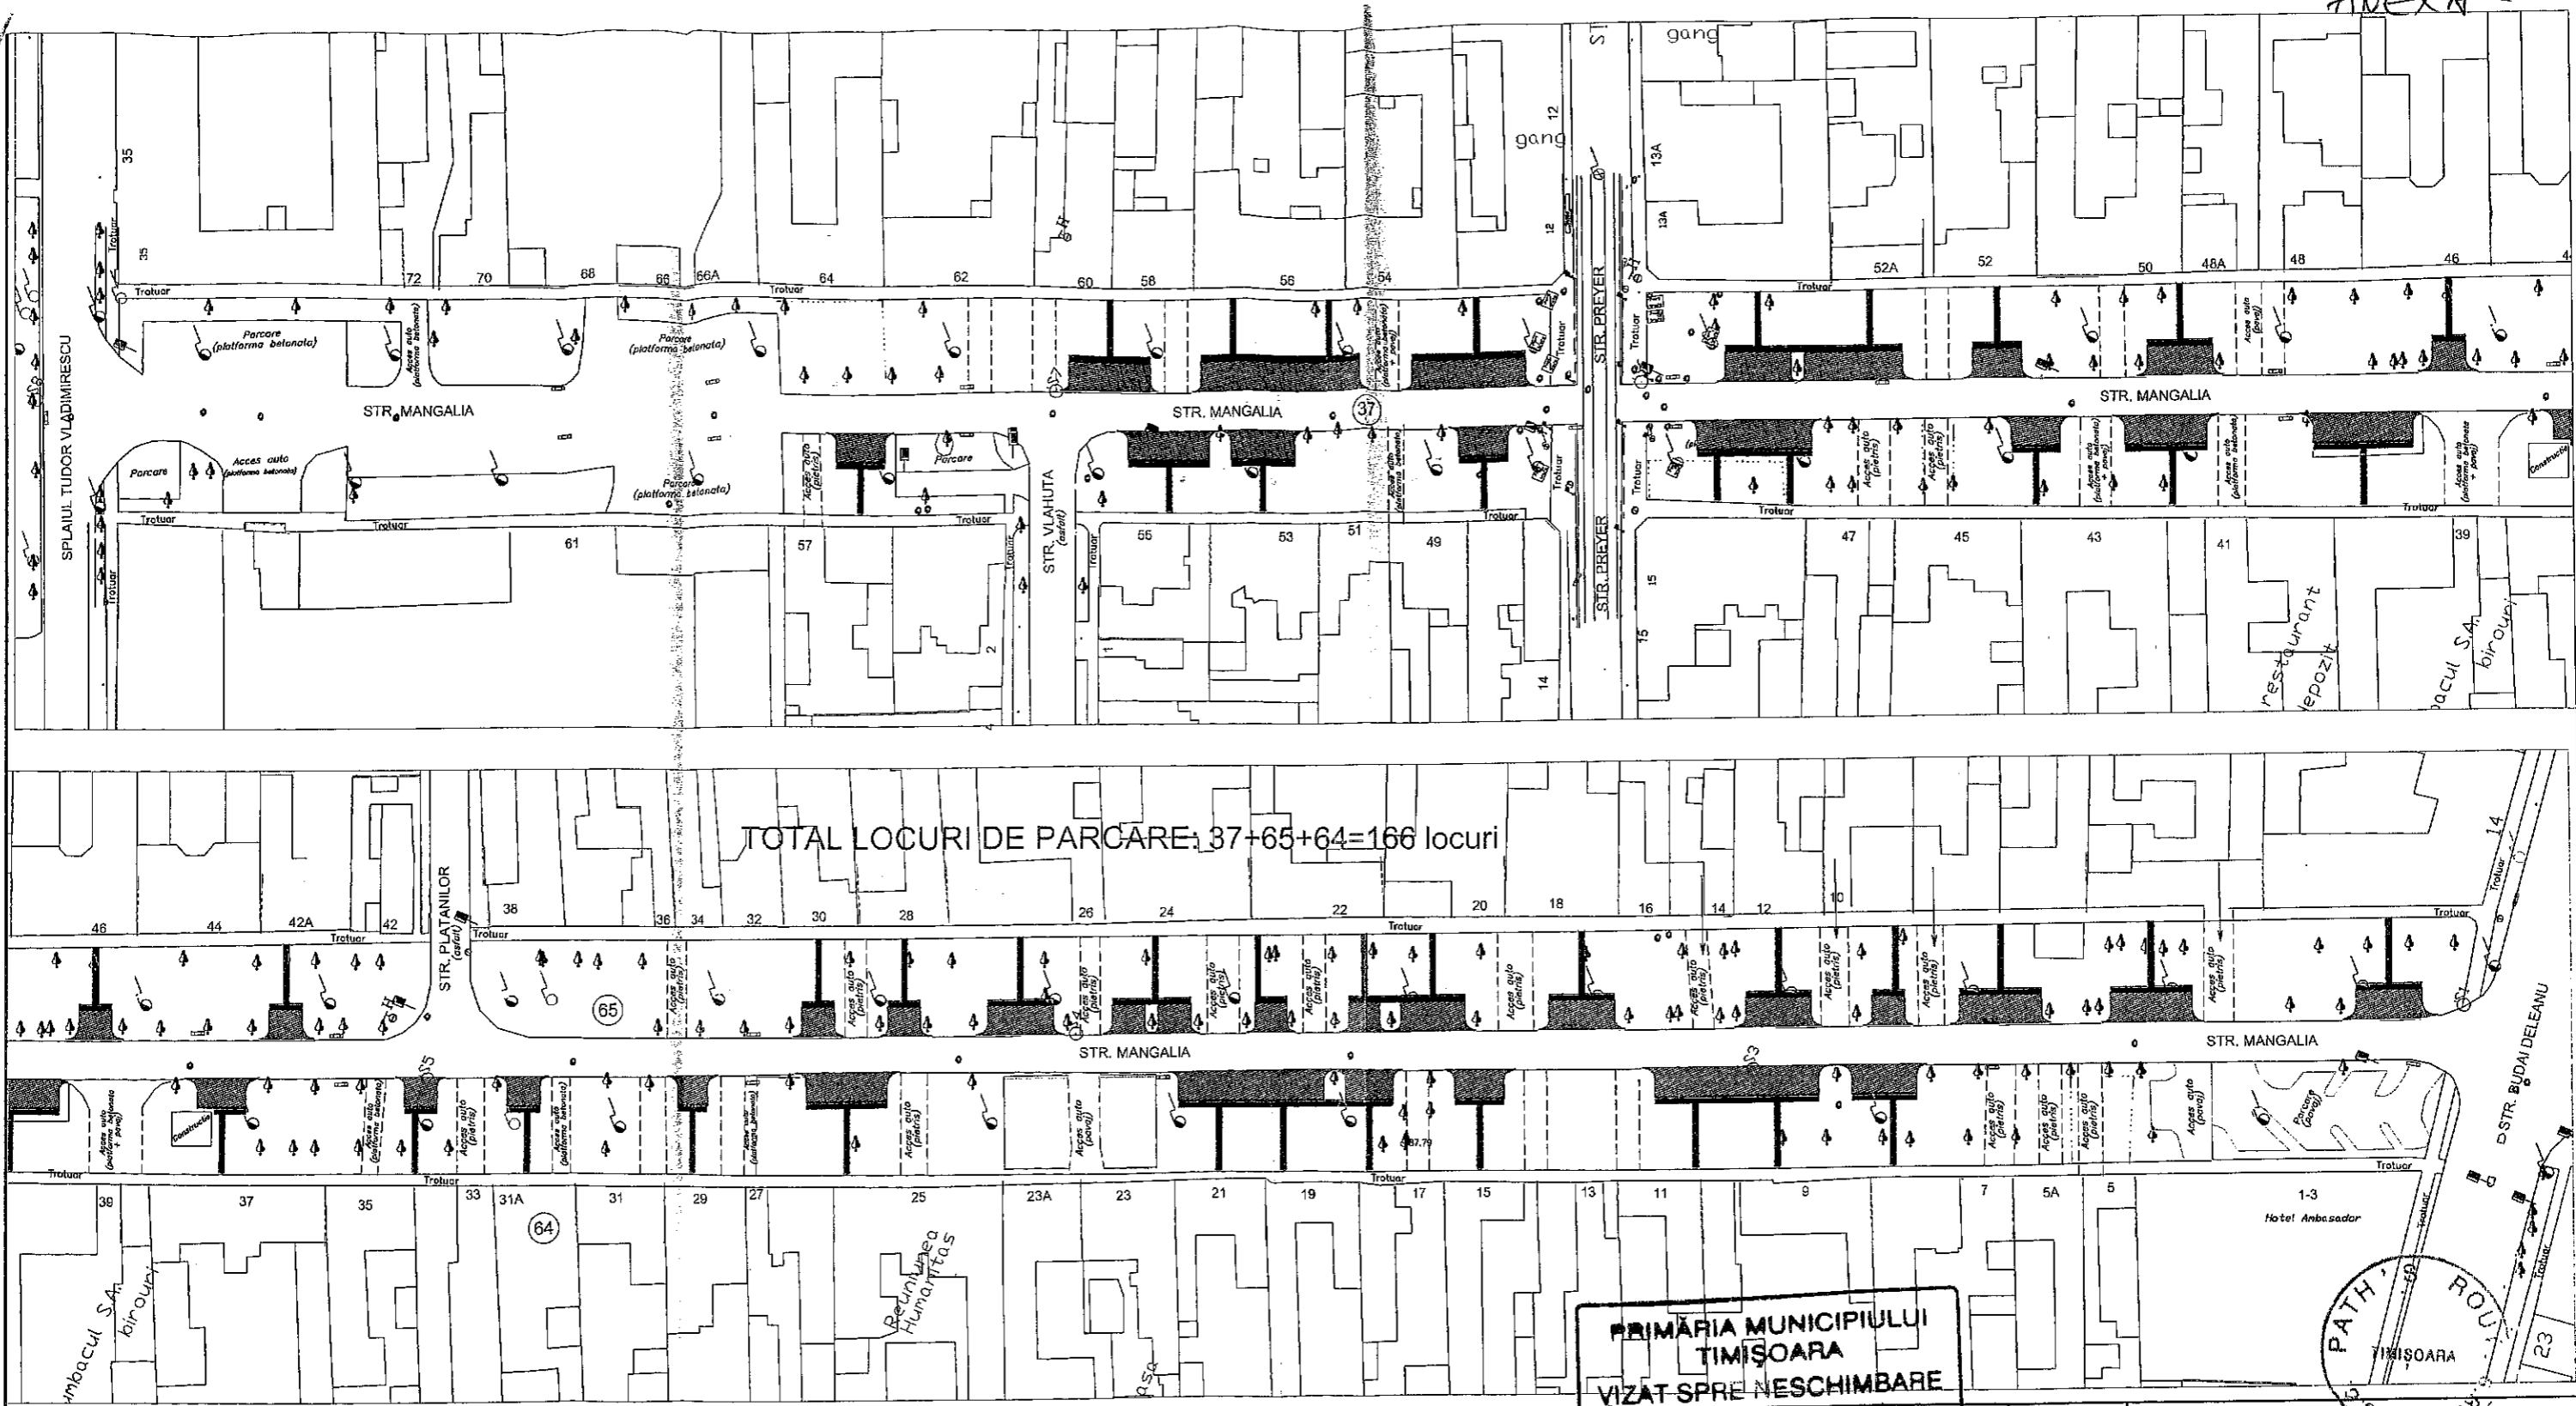

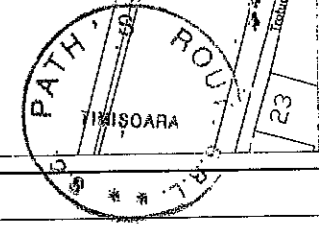

TOTAL LOCURI DE PARCARE: 37+65+64=166 locuri

PRIMĂRIA MUNICIPIULUI
TIMIȘOARA
VIZAT SPRE NESCIMBARE
Anexa la Aviz de Principiu
Nr. 218 din 20.03.2017
Birou Drumuri și Poduri



VERIFICATOR: EXPERT:	NUME:	SEMNATURA:	CERINTA	REFERAT / EXPERTIZA NR. / DATA
-------------------------	-------	------------	---------	--------------------------------

 SC PATH'S ROUT SRL Tel/fax: 0256-216933, 291052 300430 TIMISOARA, Str. E.Zola 92 E-mail: secretariat@pathsrou.ro ORC J 35/230/1995, CUI: RO7267049 Capital social: 640.000 lei	 TÜV AUSTRIA CERTIFICAT EN ISO 9001:2008 CERTIFICAT NR. 20100122007 TÜV AUSTRIA CERT GMBH	Proiect:	Nr.proiect:
		AMENAJARE LOCURI DE PARCARE IN ZONE DE LOCUINTE TIMISOARA	17.001/4
		Loc constr:	Faza:
		TIMISOARA, STRADA MANGALIA	Doc. AV
		Beneficiar:	
		MUNICIPIUL TIMISOARA	

DIRECTOR	ing. PERCEC VASILE	SCARA	Obiect:	LUCRARI RUTIERE	Nr.plan
SEE PROIECT	ing. PASCIUTIU MIRCEA	1:1000	Planşa:	PLAN DE SITUATIE	02