



Anexa

PLAN DE INCADRARE IN ZONA

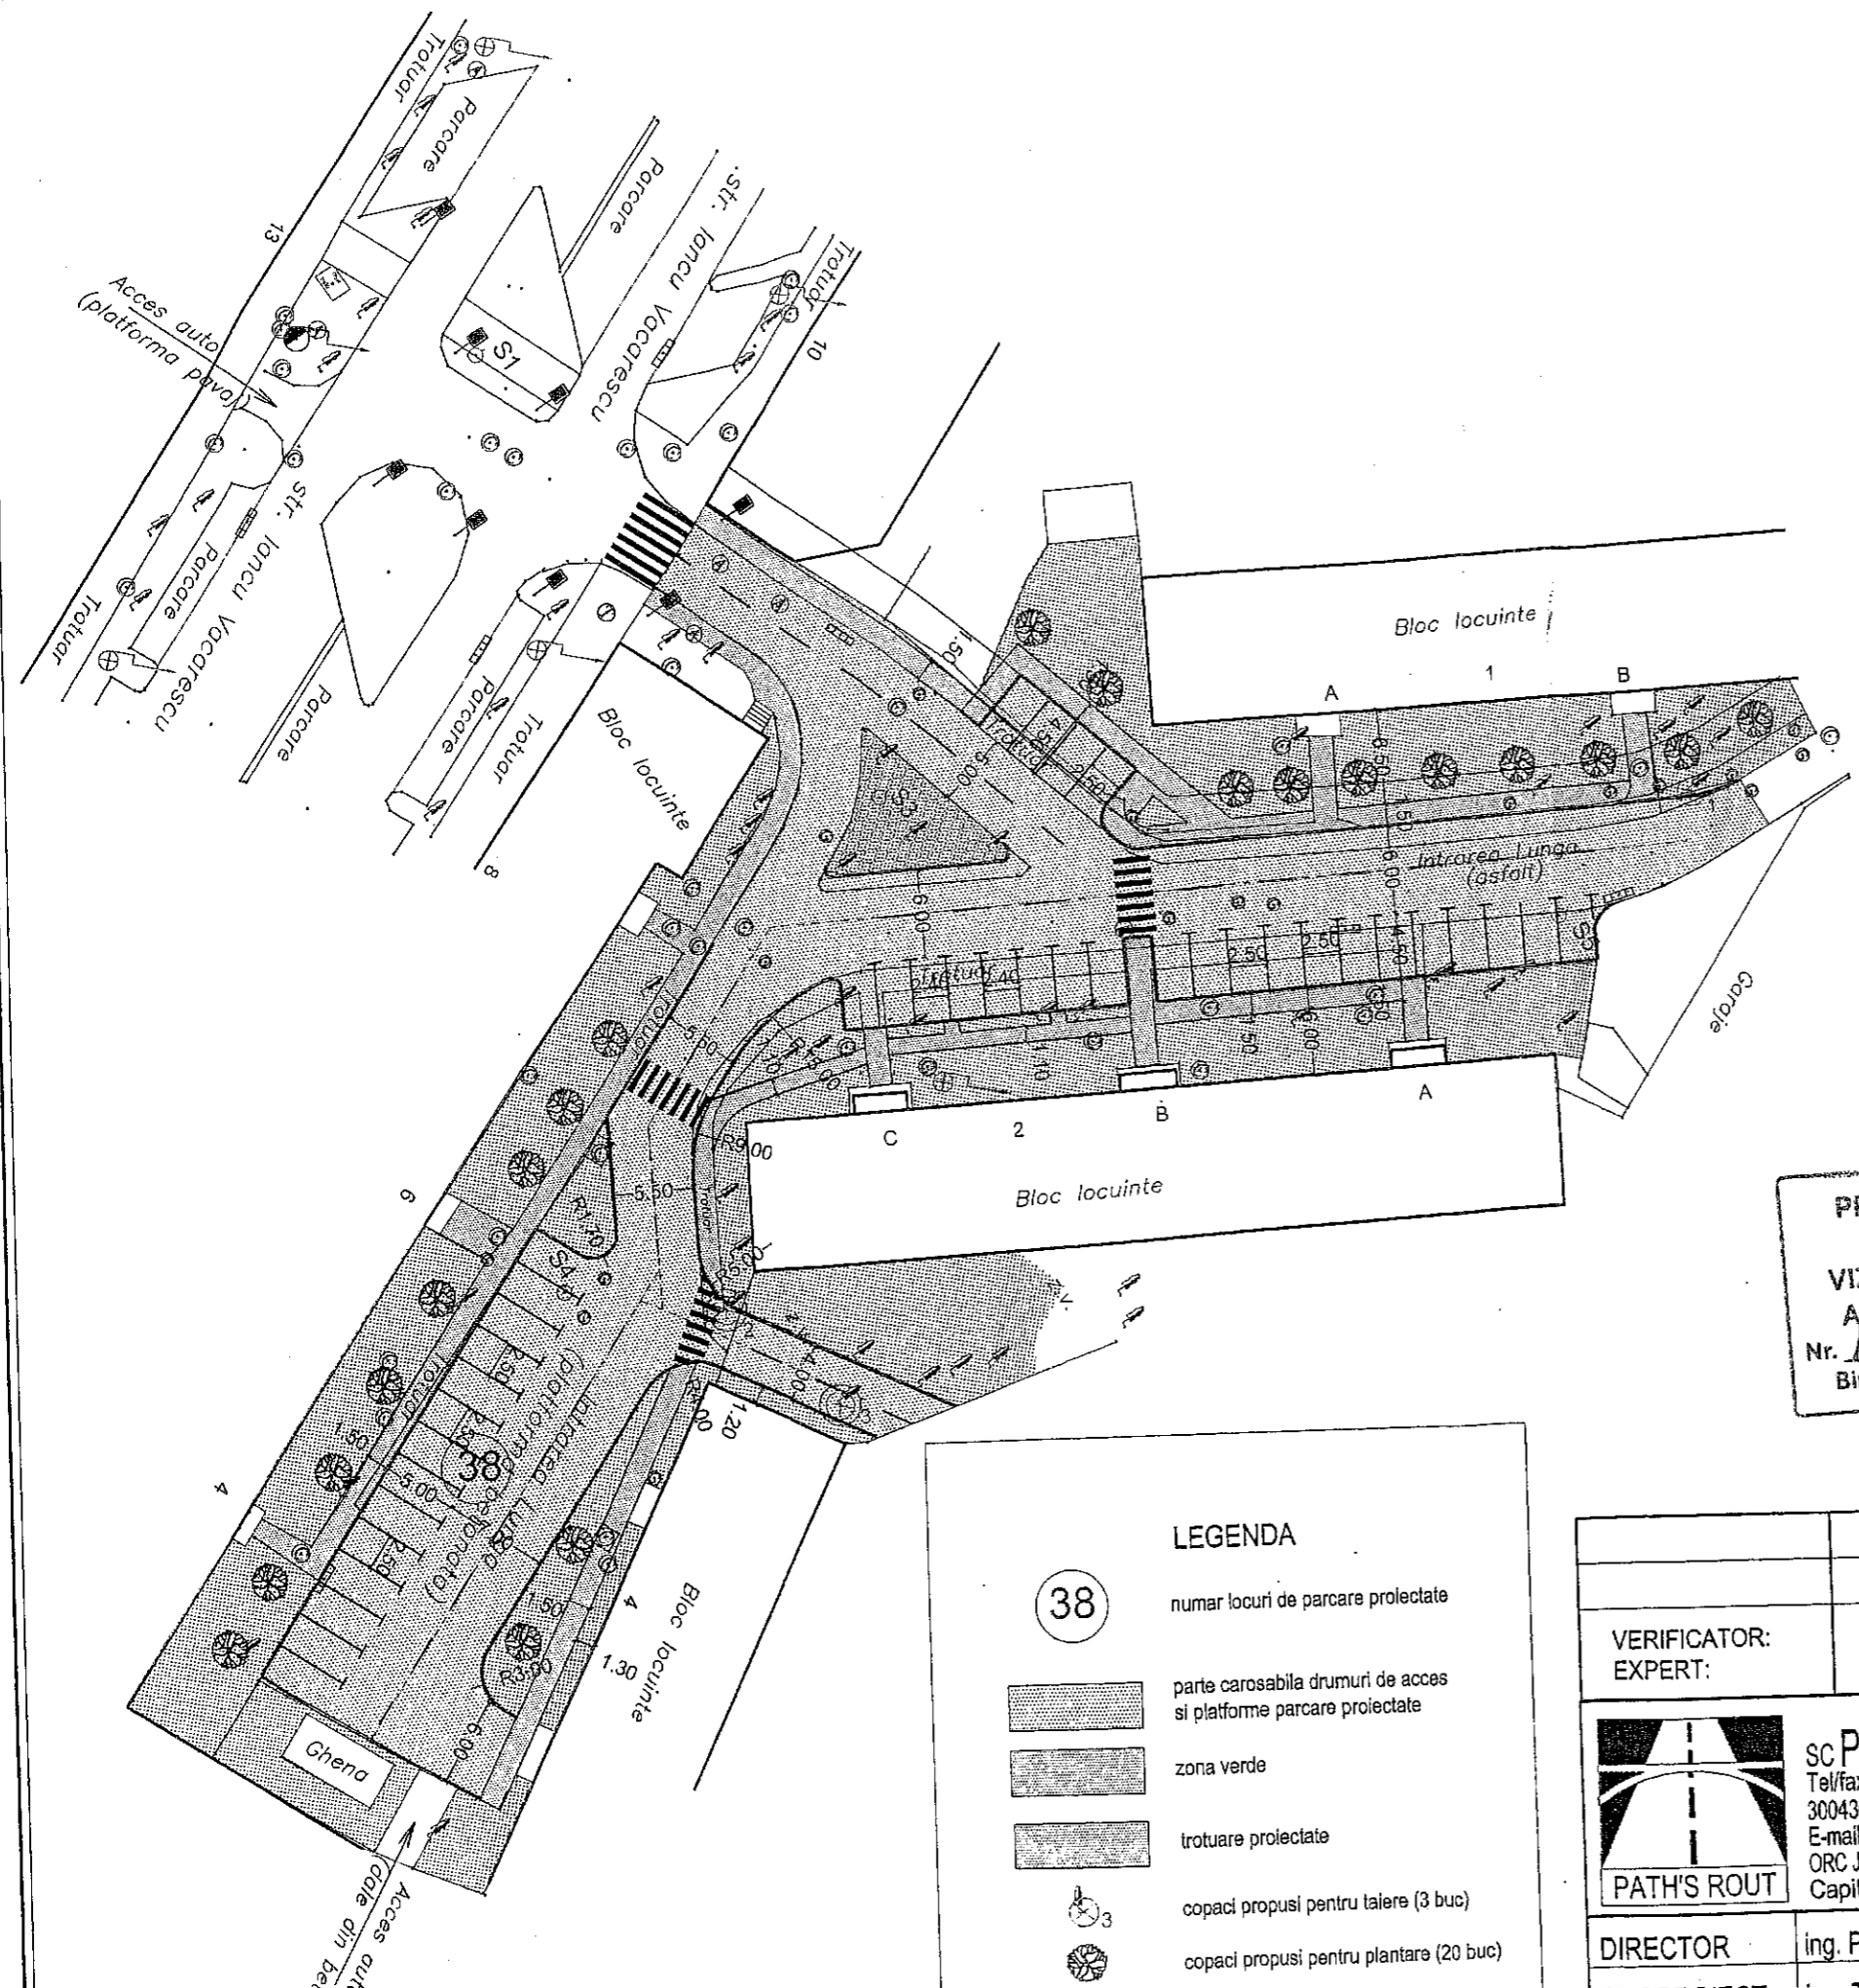

PRIMĂRIA MUNICIPIULUI  
TIMIȘOARA  
VIZAT SPRE NESCHIMBARE  
Anexa la Aviz de Principiu  
Nr. 1245 din 27.11.2017  
Birou Drumuri, Poduri și Parcaje

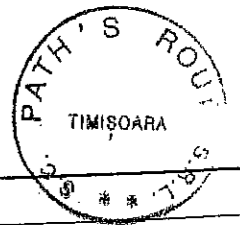

**LEGENDA**

- 38 număr locuri de parcare proiectate
- parte carosabila drumuri de acces si platforme parcare proiectate
- zona verde
- trotuare proiectate
- copaci propusi pentru taiere (3 buc)
- copaci propusi pentru plantare (20 buc)

VERIFICATOR: EXPERT:	NUME:	SEMNATURA:	CERINTA	REFERAT / EXPERTIZA NR. / DATA	
SC PATH'S ROUT SRL Tel/fax: 0256-216933, 291052 300430 TIMISOARA, Str. E.Zola 92 E-mail: secretariat@pathsrou.ro ORC J 35/230/1995, CUI: RO7287049 Capital social: 640.000 lei		TUV AUSTRIA CERT GMBH		Proiect: AMENAJARE LOCURI DE PARCARE PE DOMENIUL PUBLIC	Nr.proiect: 17.026/1
Loc constr: TIMISOARA, INTRAREA LUNGA Beneficiar: DRUMURI MUNICIPALE TIMISOARA		Faza: Doc.AVIZ			
DIRECTOR	ing. PERCEC VASILE	SCARA 1:500	Obiect: LUCRARI RUTIERE		Nr.plan
SEF PROIECT	ing. TAMAS SERGIU		Plansa: PLAN DE SITUATIE INTRAREA LUNGA		01 M