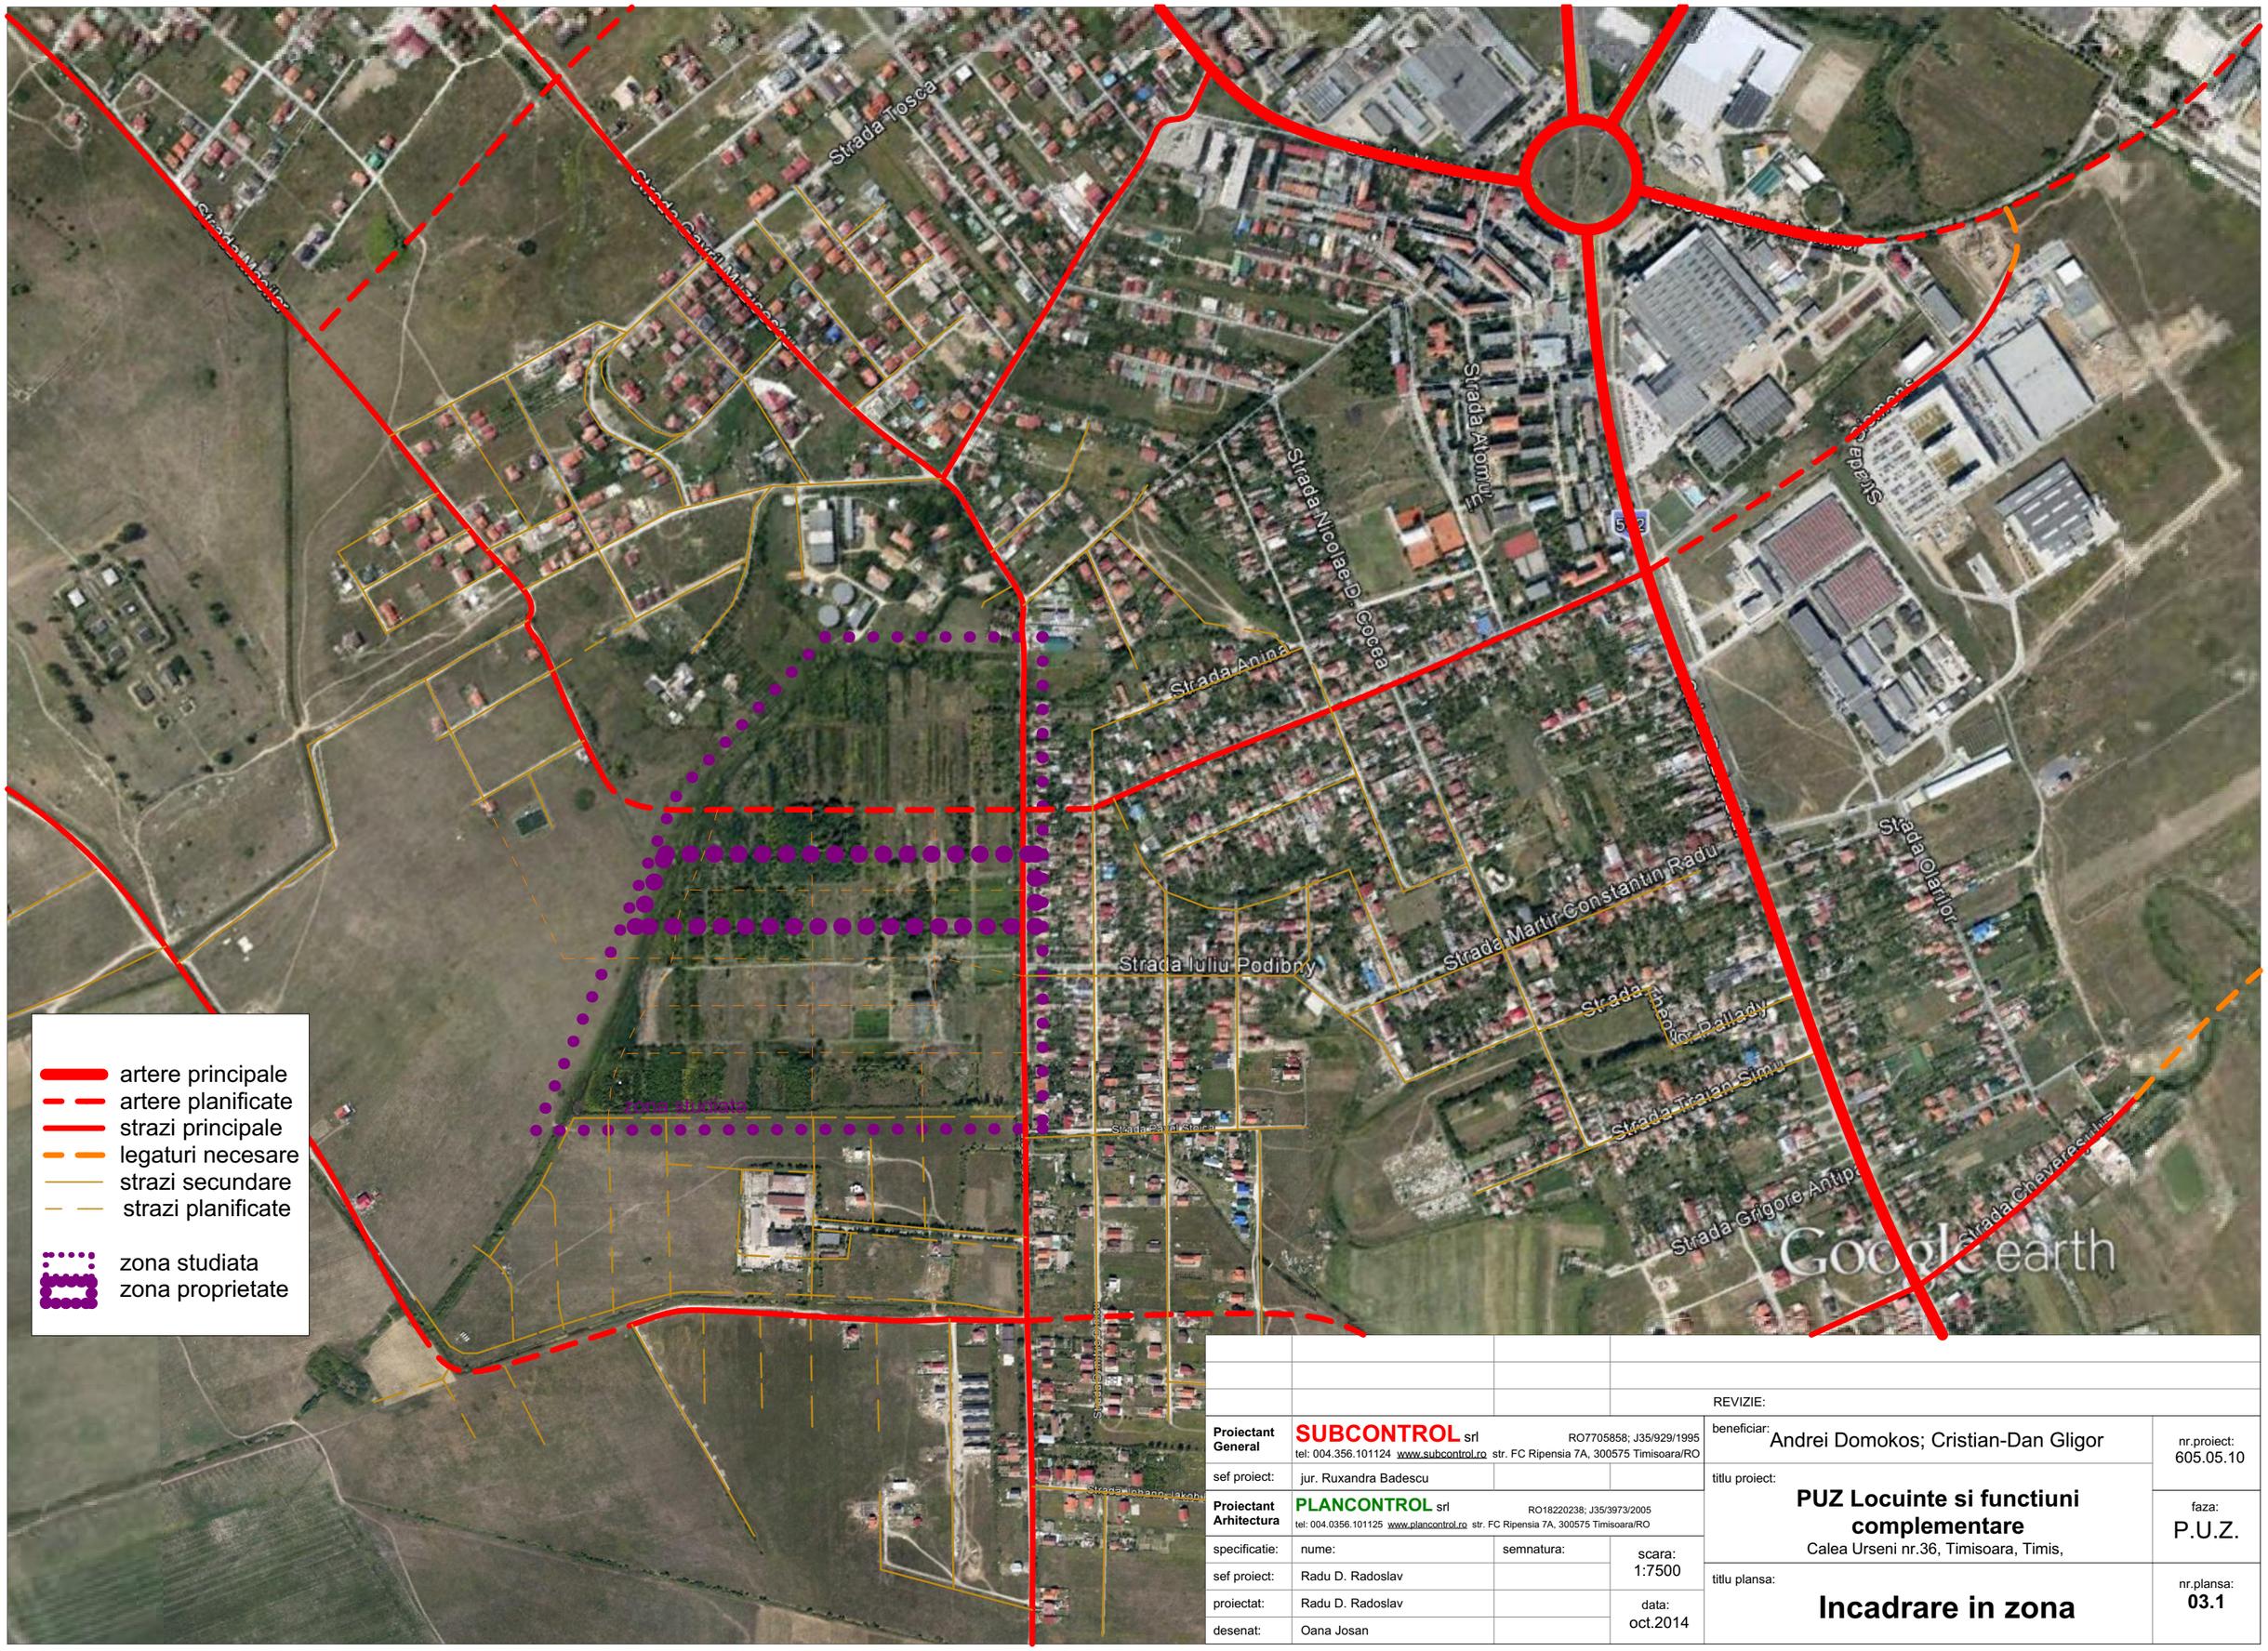

			REVIZIE:
Proiectant General	**SUBCONTROL** srl RO7705858; J35/929/1995 tel: 004.356.101124 www.subcontrol.ro str. FC Ripensia 7A, 300575 Timisoara/RO	beneficiar: Andrei Domokos; Cristian-Dan Gligor	nr.proiect: 605.05.10
sef proiect:	jur. Ruxandra Badescu	titlu proiect: **PUZ Locuinte si functiuni complementare** Calea Urseni nr.36, Timisoara, Timis,	faza: P.U.Z.
Proiectant Arhitectura	**PLANCONTROL** srl RO18220238; J35/3973/2005 tel: 004.0356.101125 www.plancontrol.ro str. FC Ripensia 7A, 300575 Timisoara/RO		
specificatie: / nume: / semnatura:	scara: 1:7500	titlu plansa: **Incadrare in zona**	nr.plansa: **03.1**
sef proiect: Radu D. Radoslav			
proiectat: Radu D. Radoslav	data: oct.2014		
desenat: Oana Josan			