


topografic	Suprafață măsurată (mp)	Adresa imobilului
9924	753	P-ța Bălcescu, nr. 2, mun. Timișoara
9926	2419	P-ța Bălcescu, nr. 3, mun. Timișoara
Cartea Funciara	433429	UAT Timișoara
Cartea Funciara	417954	UAT Timișoara

**PLAN DE AMPLASAMENT ȘI DELIMITARE A IMOBILULUI CU PROPUNERE DE ALPIRE**  
**SCARA 1:500**

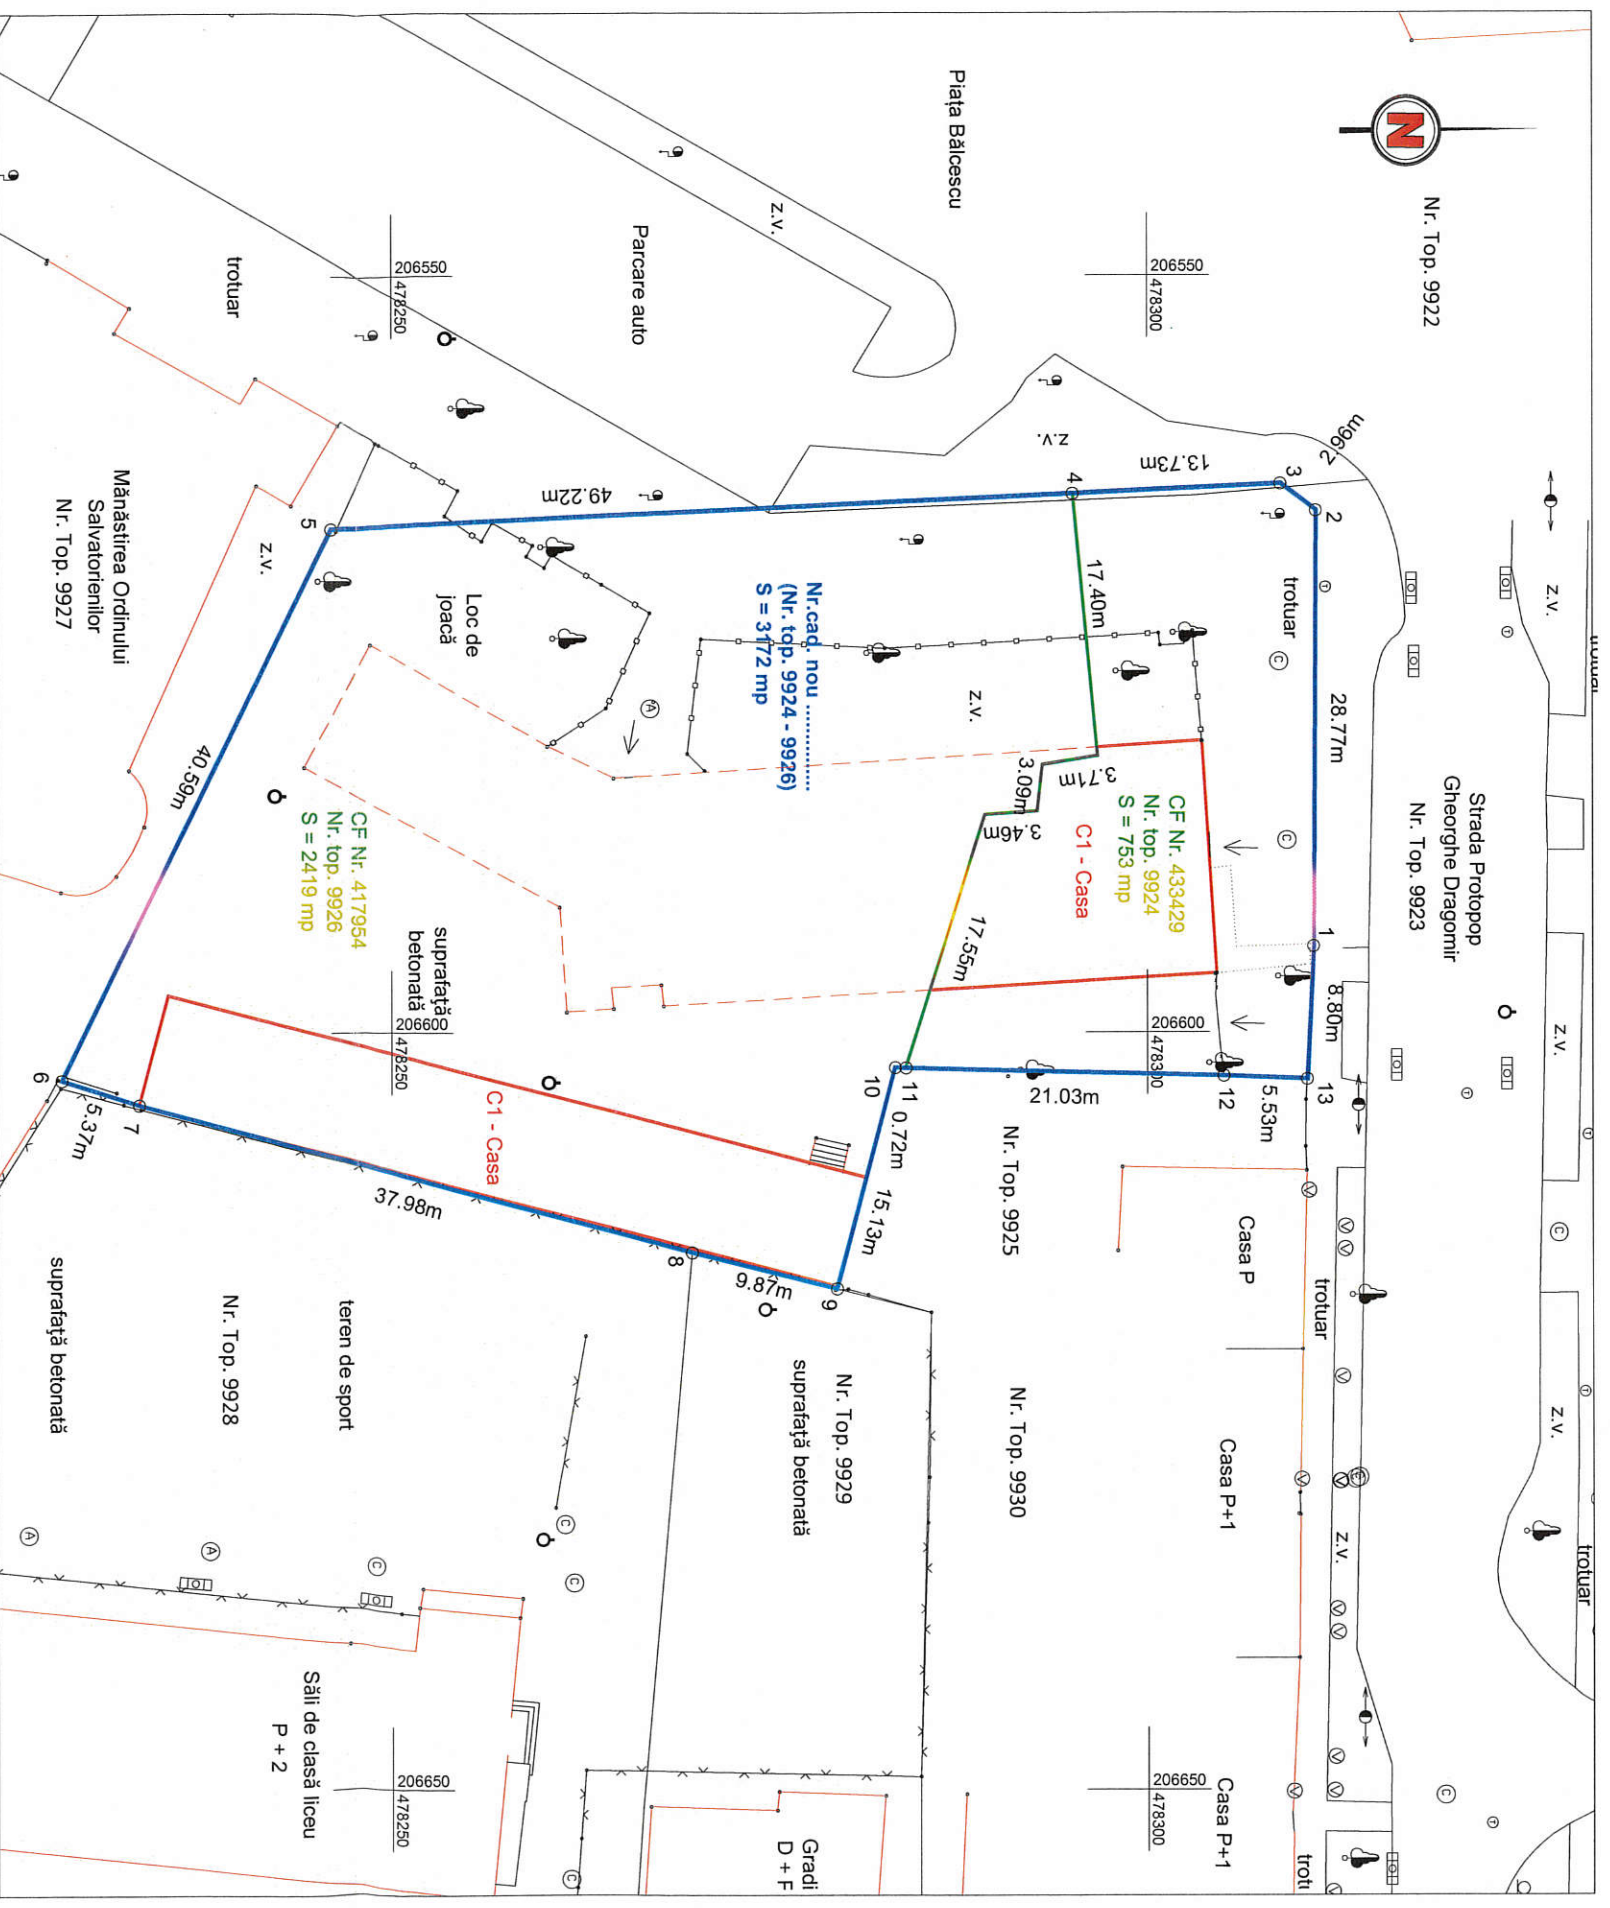

Situația actuală (înainte de alipire)			Situație viitoare (după alipire)				
CF Timisoara nr.	Suprafață CF (mp)	Categoria de folosință	Descrierea imobilului	Nr. nou	Suprafață CF (mp)	Categoria de folosință	Descrierea imobilului
433429	753	CC	Curti constructii intravilan in P-ta Bălcescu, nr. 2 avand urmatoarea constructie: C1 - Casa	3172	3172	CC	Curti constructii intravilan in P-ta Bălcescu, nr. 2 - 3 avand urmatoarele constructii: C1 - Casa C2 - Casa
417954	2419	CC	Curti constructii intravilan in P-ta Bălcescu, nr. 3 avand urmatoarea constructie: C1 - Casa				
<b>Total</b>	<b>3172</b>	-			<b>3172</b>	-	

**Executant, S.C. BLACK LIGHT S.R.L.**  
 Confirm executarea masuratorilor la teren, corectitudinea întocmirii documentatiei cadastrale și corespondența acesteia cu realitatea din teren

**Inspector**  
 Confirm introducerea imobilului în baza de date integrată și atribuirea numărului cadastral

**CERTIFICAT DE AUTORIZARE**  
 Nr. 02332/02.05.2016  
 L. Jredaș  
 ESZIHOSZKA

**CODREANU MINODORA CONSILIER CADASTRU**  
 Data: 06 OCT. 2016  
 Stampila BCPI