


Nr. topografic	Suprafață măsurată (mp)	Adresa imobilului
9924 - 9926	3172	P-ța Bălcescu, nr. 2 - 3, mun. Timișoara
Cartea Funciara nou	UAT Timișoara

PLAN DE AMPLASAMENT ȘI DELIMITARE A IMOBILULUI
SCARA 1:500

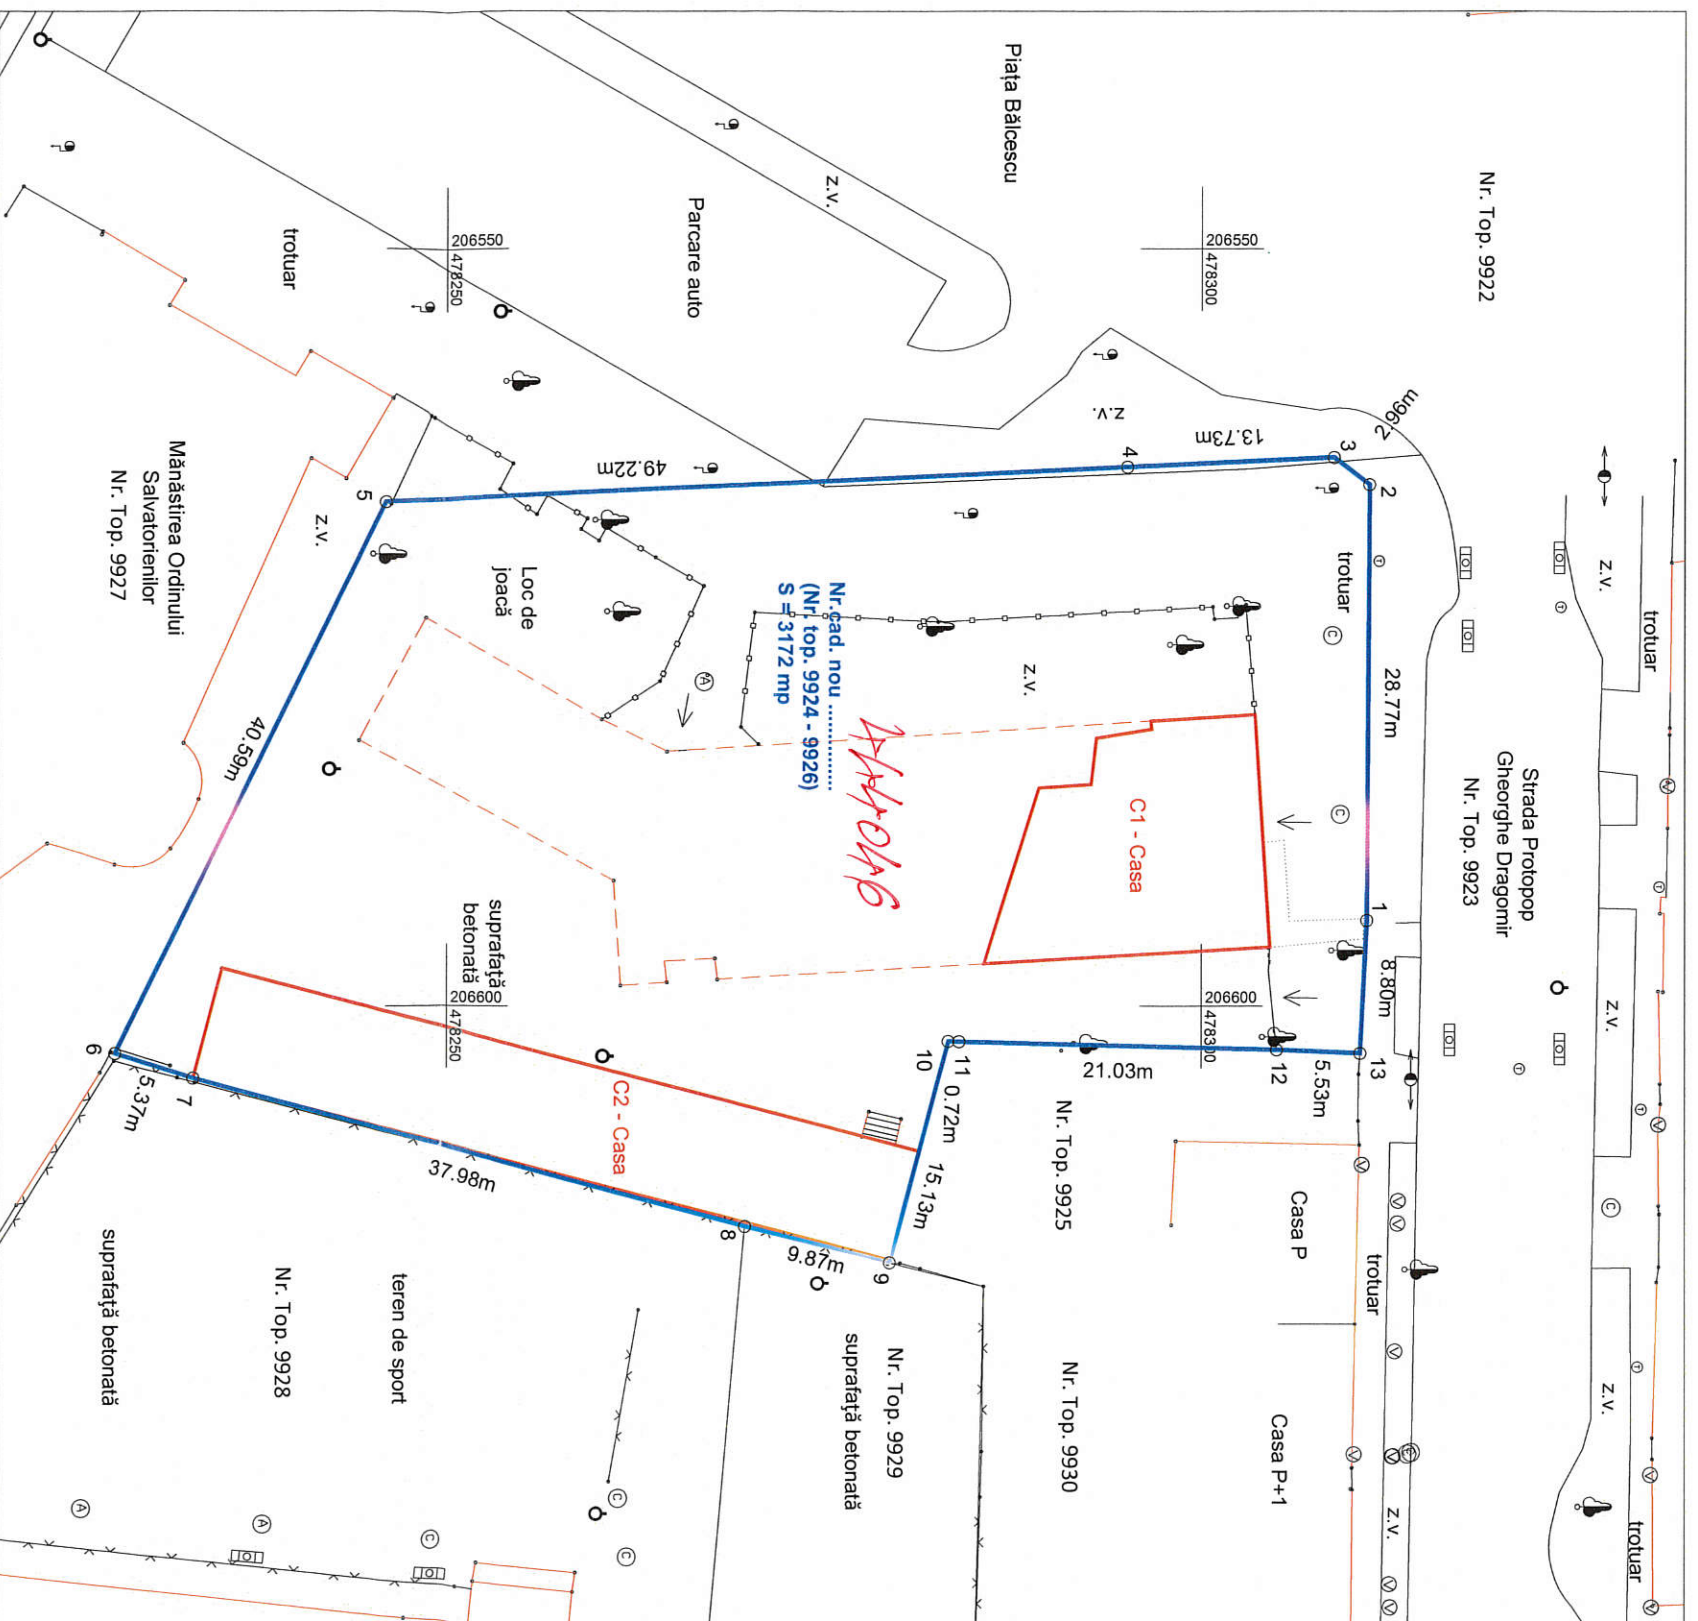

A. Date referitoare la teren		Mentuni
Nr. parcelă	Categorie de folosință	Suprafața (mp)
1	CC	3172
Total		3172
B. Date referitoare la construcții		
Cod	Destinația	Suprafața construită la sol (mp)
C1	CL	232
C2	CL	357
Total		589

Suprafața totală măsurată a imobilului = 3172 mp
Suprafața din act = 3172 mp

Executant: SC BLACK LIGHT SRL ing. Loredana BEZNOSZKA	Inspector
Confirm executarea măsurătorilor la teren, corectitudinea întocmirii documentației cadastrale și corespondența	Confirm introducerea imobilului în baza de date integrată și atribuirea numărului cadastral