
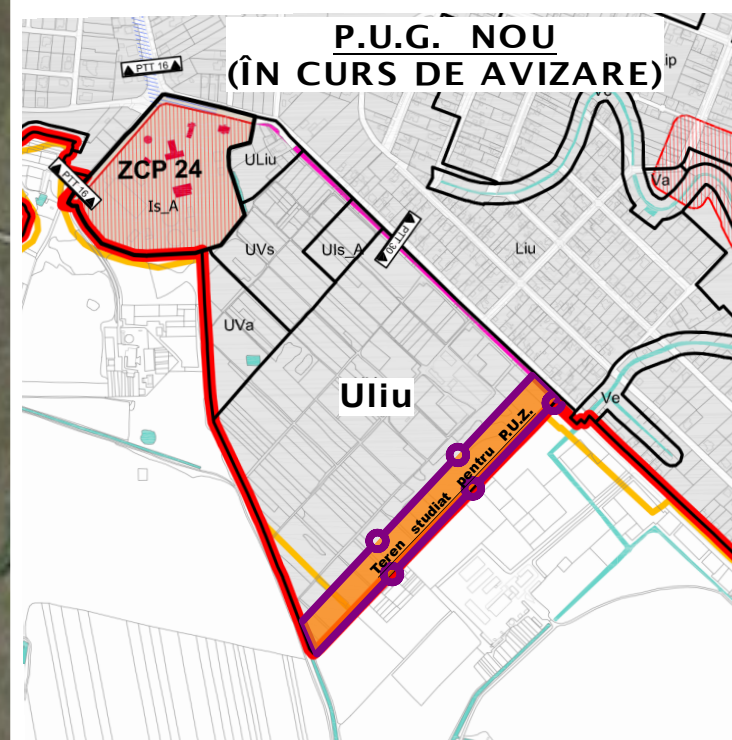
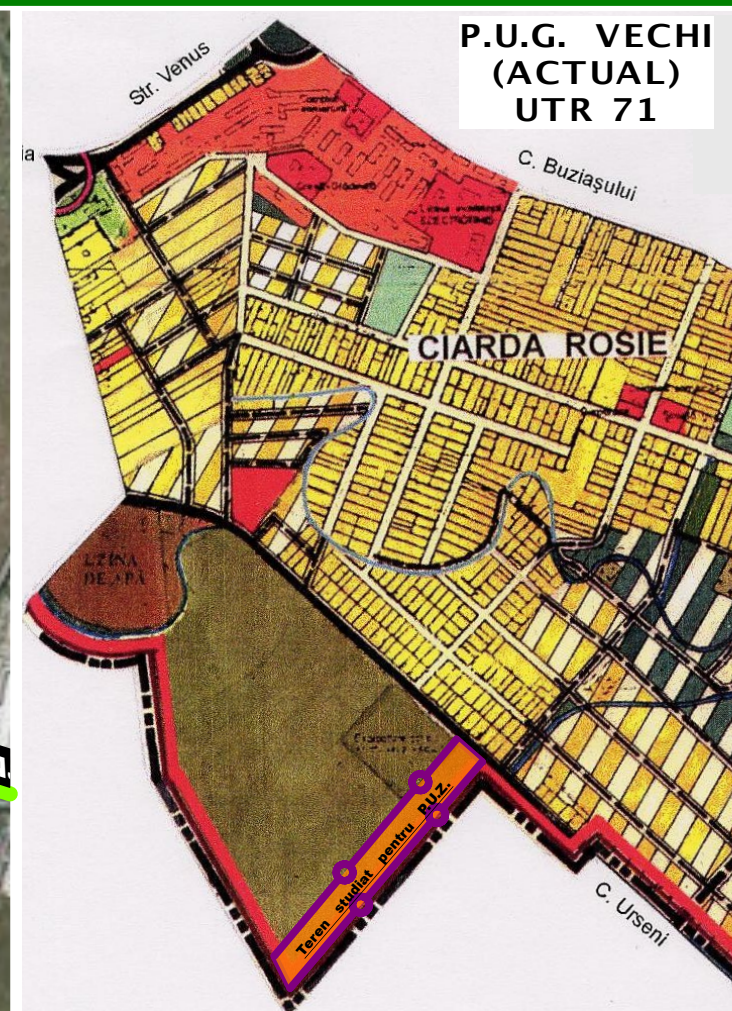


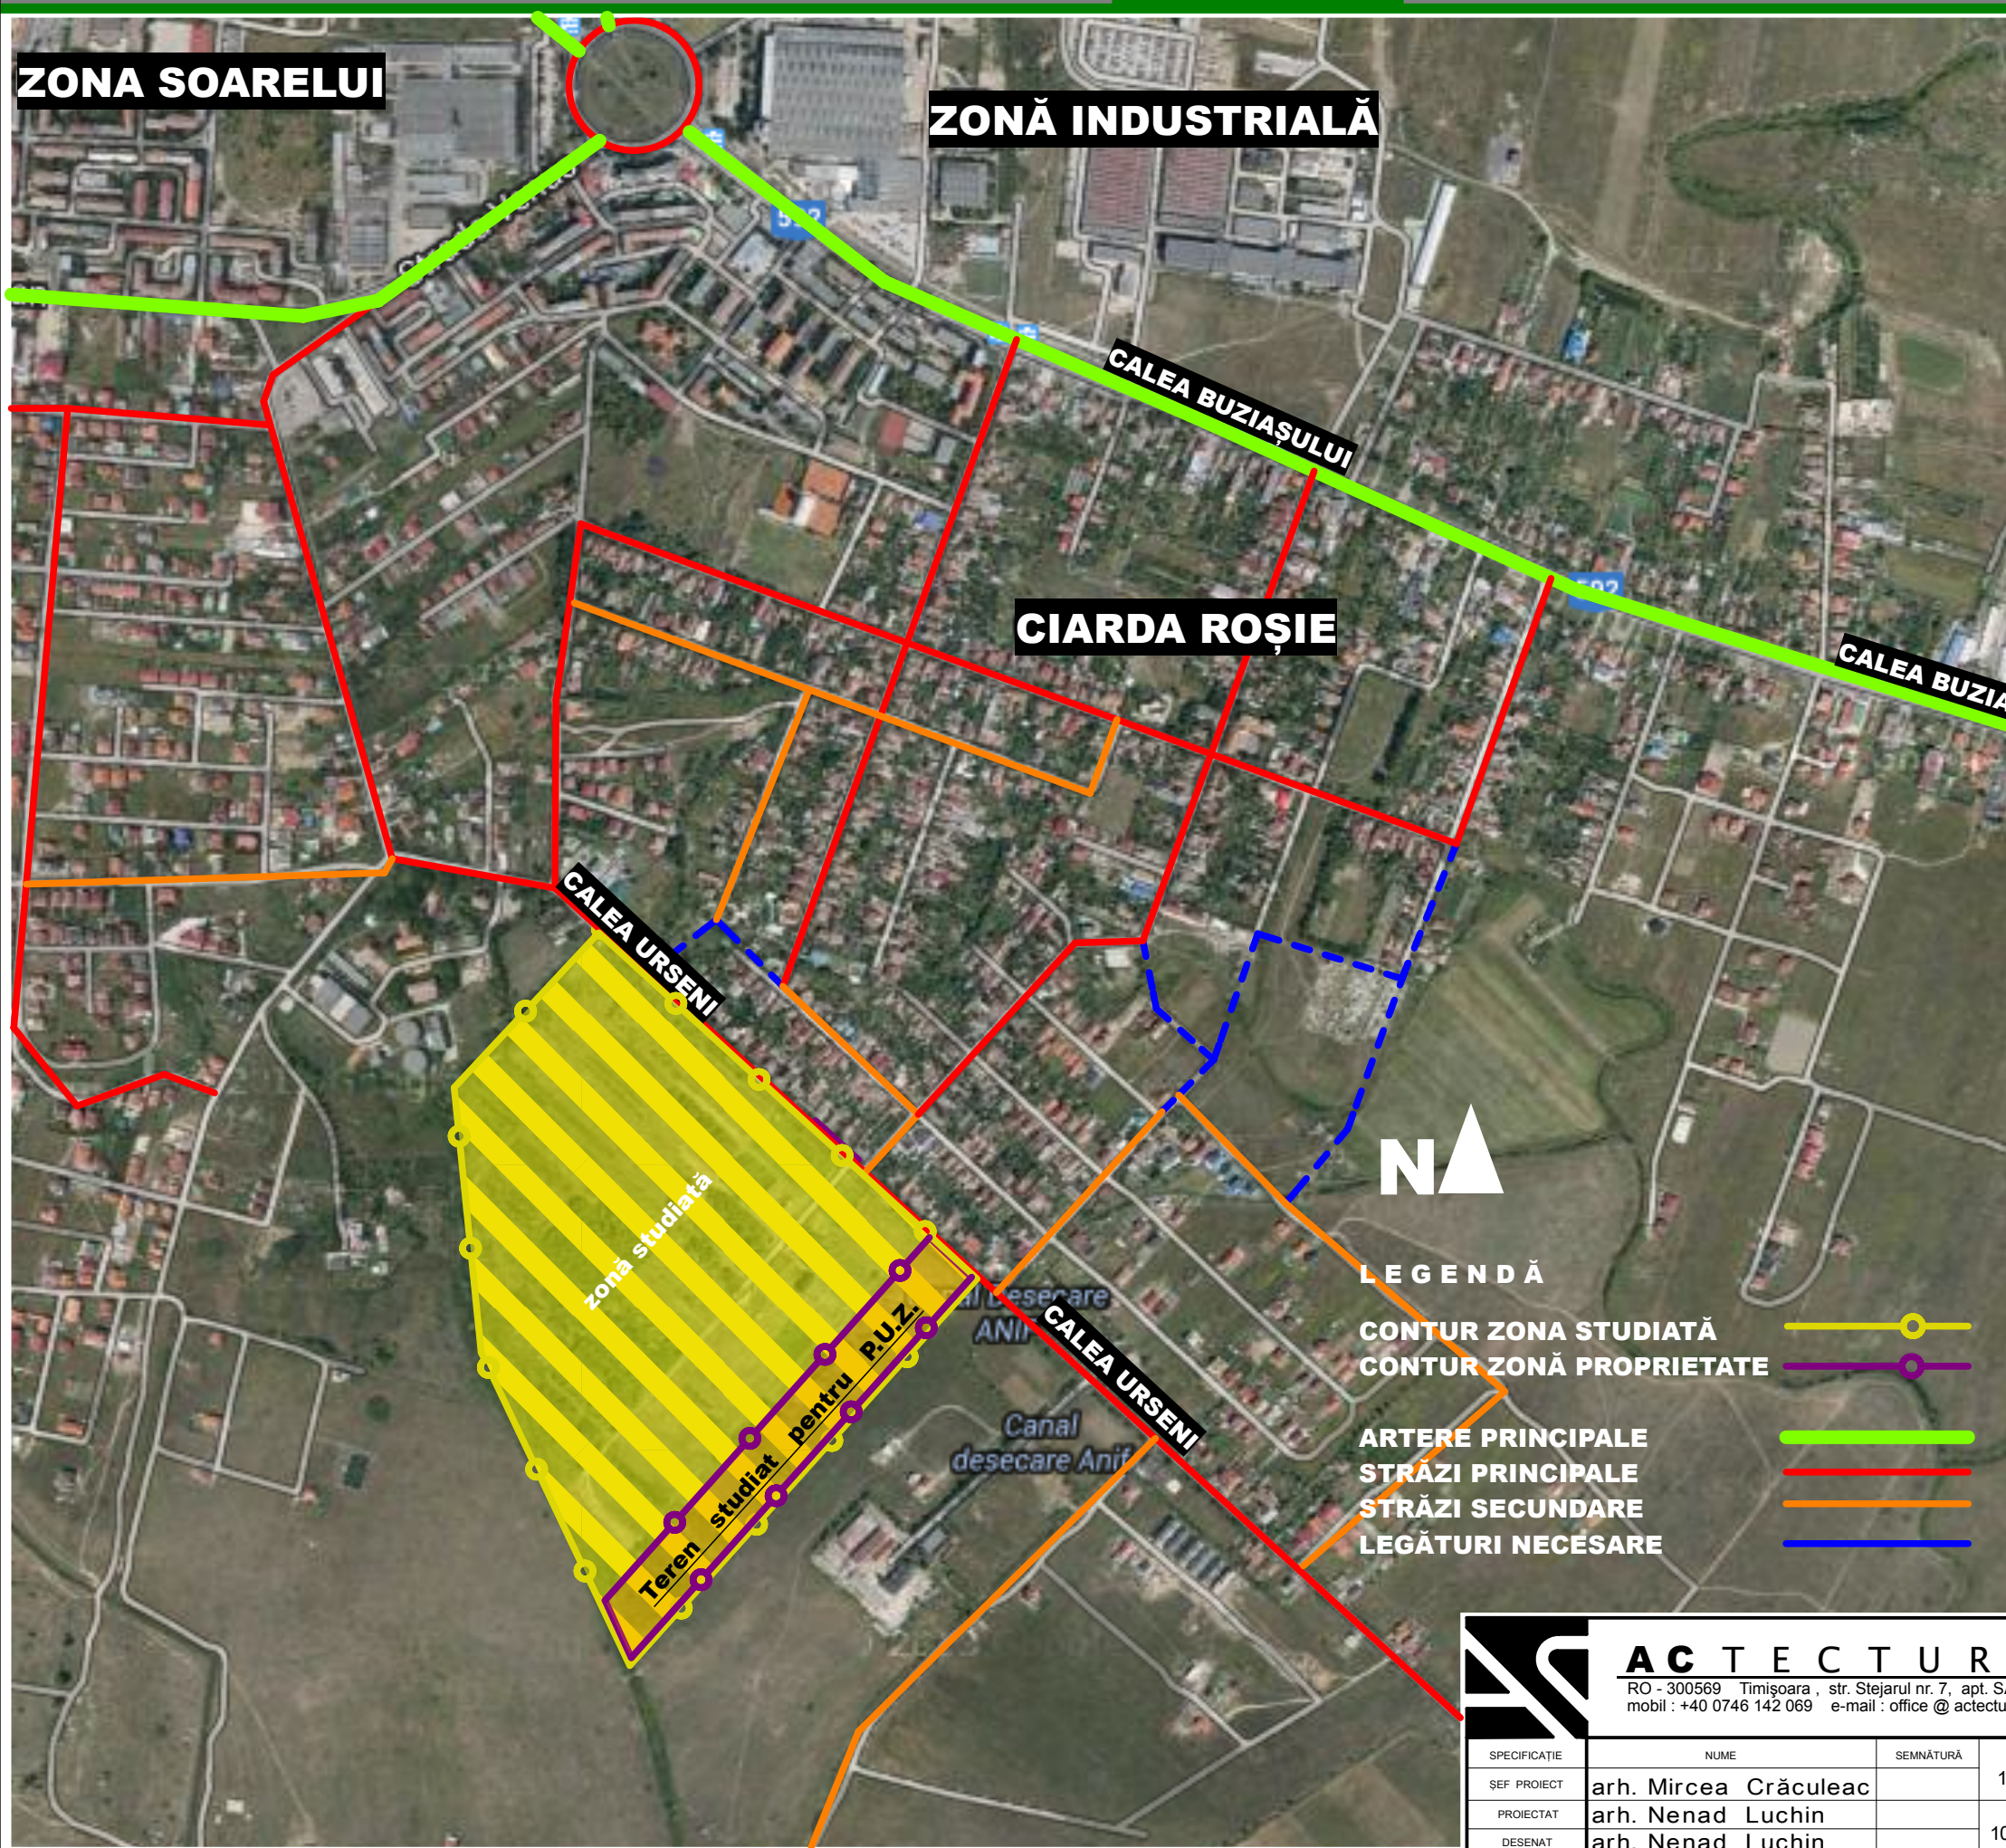

ACTECTURA RO - 300569 Timișoara, str. Stejarul nr. 7, apt. SAD 1 mobil : +40 0746 142 069 e-mail : office @ actectura.ro				BENEFICIAR Stanciu Oana A. și Mihail; Moraru V. Marcel și C. Tudora; Alexa Laurențiu și I. Oana; Stanciu-Gavrilă Valeriu și Elena; Tîrteu L. Daniel și Ramona; Malaimare Gheorghe și H. Leontina; Dejeu Florian și Elena	
TITLU PROIECT PUZ - locuințe și funcțiuni complementare conform A.O. 07 / 03.10.2013				PROIECT NR. 199/ 2015	
AMPLASAMENT Timișoara, Calea Urseni CF. 438684, TOP. 438684				FAZĂ: P.U.Z.	
TITLU PLANȘĂ Încadrare în localitate				PLANȘA NR.: 00	
SPECIFICAȚIE	NUME	SEMNĂTURĂ	SCARA		
ȘEF PROIECT	arh. Mircea Crăculeac		1:1000		
PROIECTAT	arh. Nenad Luchin		DATA		
DESENAT	arh. Nenad Luchin		10/2015		