## Profil Transversal Drum 26m
scara 1:100

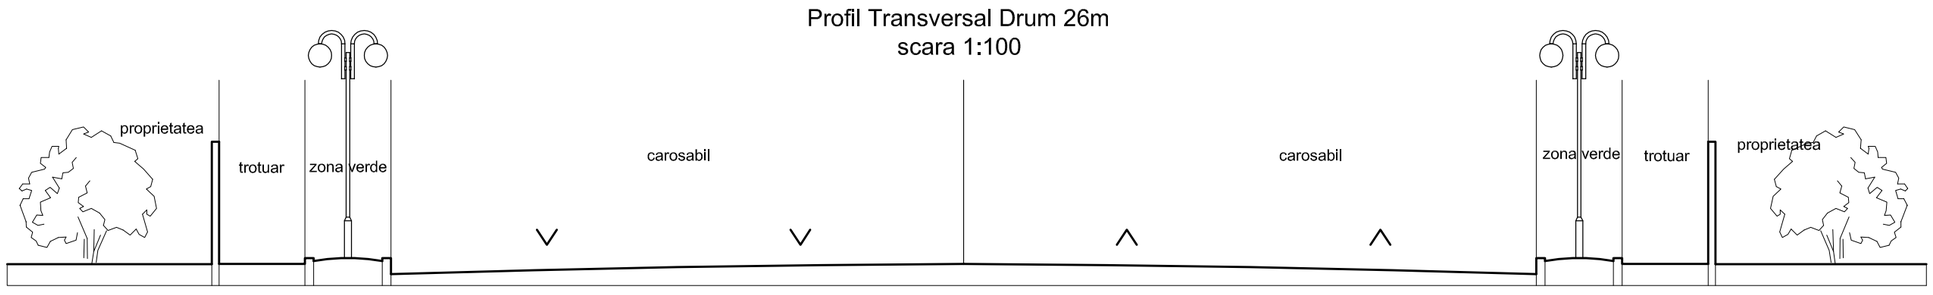


## Profil Transversal tip Stradal 16 m
scara 1:100

| | | | |
|---|---|---|---|
| SPECIFICATIE | NUME | SEMNATURA | Scara: 1:5000 |
| SEF PROIECT | arh. Sabin Raciu | | |
| PROIECTAT | arh. Sabin Raciu | | |
| DESENAT | arh. Sabin Raciu | | |
| INTOCMIT | arh. Sabin Raciu | | 03/2008 |

| | | | |
|---|---|---|---|
| VERIFICATOR EXPERT | NUME | SEMNATURA | CERINTA |

**SC "SDR PROJECT" SRL**
DUMBRAVITA, STR. FERVENTIA, NR.23, TEL. 0256 227187 / 0745 048045

Titlul proiectului: **PUZ - SPATII DEPOZITARE, INDUSTRIE NEPOLUANTA SI SERVICII**
loc. TIMISOARA, str. Calea Aradului nr. FN, C.F. 143624, nr. cadastral: A 170/1/3, A 166/1/1, F 165/1/3, F 166/1/1

Beneficiar: IACOB LEON si IACOB CORNELIA

Proiect nr. 94/2008

Faza: PUZ

**DEZVOLTARE DRUMURI IN ZONA STUDIATA**

Planșa nr. 000'a