


EXTRAS PUG APROBAT PRIN HCL nr. 157/2002, prelungit prin HCL 107/2004

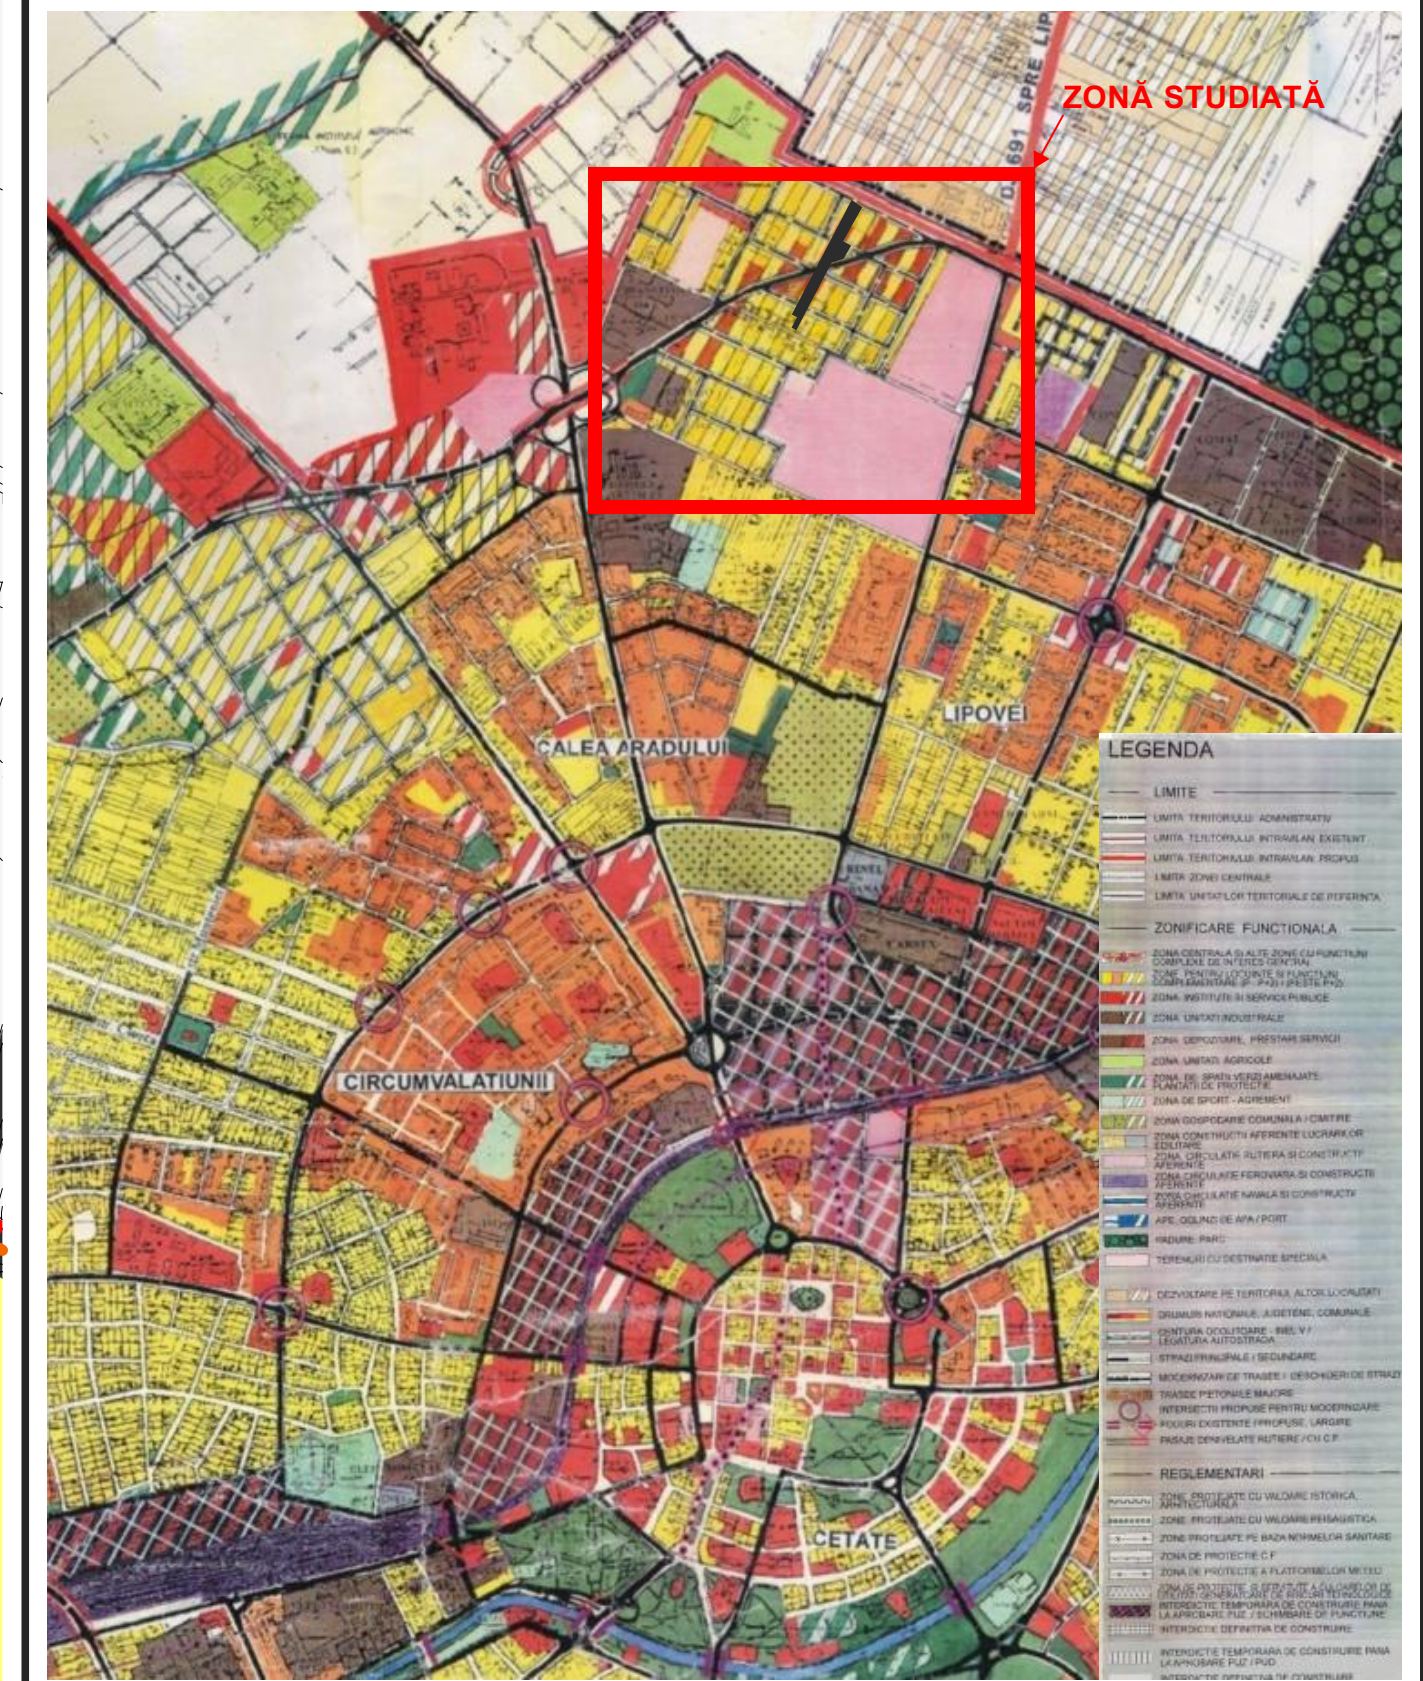

**LEGENDĂ**

**DELIMITĂRI**

- Limită teritoriului administrativ Timișoara
- □ □ Limită zonă studiată
- X --- Limita de proprietate a terenurilor studiate
- PUZ-uri în lucru/aprobate
- Limită intravilan
- Limite UTR

**DESTINAȚIE**

- Terenuri agricole în intravilan
- Zonă locuire
- Zonă complex sportiv
- Zonă instituții publice
- Zonă nucleu de servicii, activități comerciale
- Zonă activități economice, retail cash&carry
- Zone industriale

Drumuri asfaltate  
Drumuri de pământ

SPAȚIU PENTRU ȘTAMPILE

specialist RUR	arh. Răzvan Negrișanu				
Verificator / expert	Nume	Semnătura	Cerința	Referat / Expertiza Nr. / Data	
	S.C. RD Sign S.R.L. Timișoara, Str. Valurilor nr. 14 Reg. Com. 354/45901992 C.U.I. 3981516 Tel. 400722624862 E-mail: studio@rdsign.ro			Beneficiar: OLARIU NICOLAE PETRU, ALEXANDRU DIDINA DORINA, LAZA VASILE, LAZA MARIA și LAZA CIPRIAN Amplasament: Timișoara, str. Armoniei nr. 20, 20A	Proiect nr.: 125/SOA/15
	Nume	Semnătura	Scara:	Titlu proiect:	Faza:
Șef proiect:	arh. Daniela Negrișanu		1:2000	Locuințe colective și funcțiuni complementare	PUZ
Proiectat:	arh. Daniela Negrișanu		Data:	Titlu planșă:	Planșa nr.:
Desenat:	arh. Paula Marinescu		Noembrie 2017	DOCUMENTAȚII DE URBANISM APROBATE ÎN ZONĂ	02-A