


ÎNCADRARE ÎN LOCALITATE

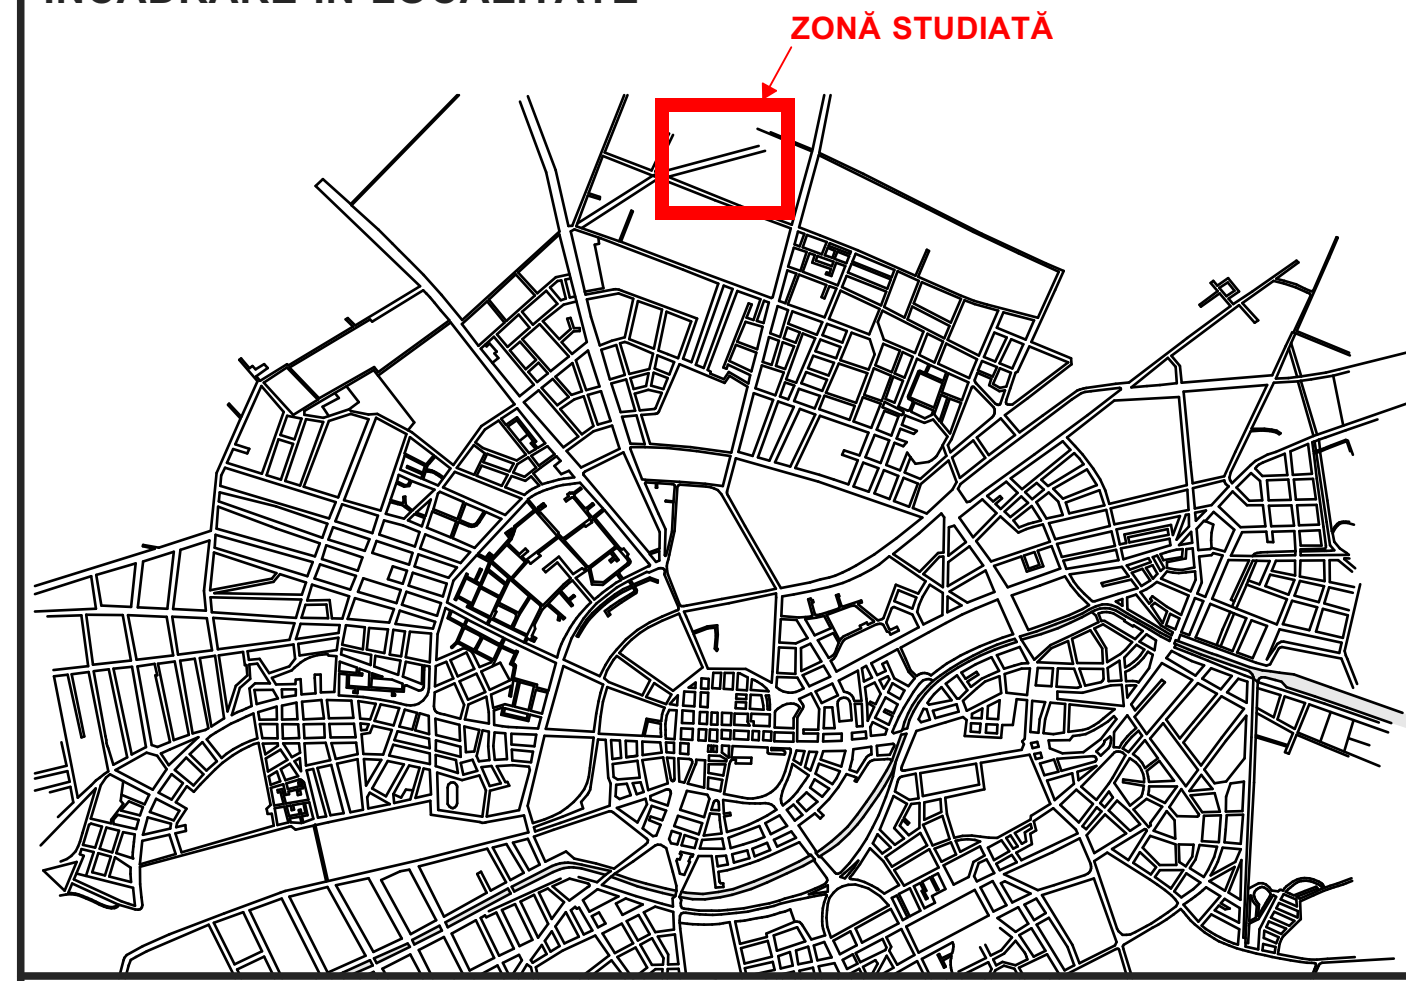

LEGENDĂ

DELIMITĂRI

- Limita de proprietate conform CF
- Limita de proprietate după cedare teren pentru domeniul public
- Limită terenuri adiacente - PUZ in lucru

DESTINAȚIE

- Terenuri proprietate privată a persoanelor fizice sau juridice
- Terenuri în proprietatea Statului Român
- Teren aflat în proprietate privată cu intenția de a fi cedat domeniului public
- Teren aflat în proprietate privată ce nu face obiectul prezentei documentații cu intenția de a fi cedat domeniului public
- Teren aflat în proprietatea Statului Român ce nu face obiectul prezentei documentații cu intenția de a fi cedat domeniului public
- Drumuri existente
- Zonă afectată de lărgirea străzilor
- Teren rezervat pentru lărgirea străzilor = Rămâne în proprietate privată până când se realizează lucrările de lărgire

Tipuri de proprietate asupra terenurilor

Teren proprietate privată	18.905 mp
---------------------------	-----------

Circulația terenurilor

Terenuri aflate în domeniul privat	18.905 mp
Terenuri ce se intenționează a fi trecute în domeniu public	3.519 mp

SPAȚIU PENTRU ȘTAMPILĂ

specialist RUR	arh. Răzvan Negrișanu				
Verificator / expert	Nume	Semnătura	Cerința	Referat / Expertiza Nr. / Data	
				Beneficiar: OLARIU NICOLAE PETRU, ALEXANDRU DIDINA DORINA, LAZA VASILE, LAZA MARIA SI LAZA CIPRIAN	Proiect nr.: 125/SOA/15
				Amplasament: Timișoara, str. Armoniei nr. 20, 20A	
	Nume	Semnătura	Scara: 1:1000	Titlu proiect: Locuințe colective și funcțiuni complementare	Faza: PUZ
Șef proiect	arh. Daniela Negrișanu				
Proiectat	arh. Daniela Negrișanu		Data: Noiembrie 2017	Titlu planșă: CIRCULAȚIA TERENURILOR	Planșa nr: 04-A
Desenat	arh. Paula Marinescu				