


P.U.D. LOCUINTA COLECTIVA S+P+2E+M  
 Str. Tosca - str. Vasile Voiculescu, Timisoara

## REGLEMENTARI URBANISTICE

LEGENDA	
	Limita de proprietate / Zona studiată
	Construcții existente menținute
	Locuințe peste P+2, propuse
	Limita de implantare a construcțiilor
	Zona de implantare a construcțiilor
	Zona locuințe și funcțiuni complementare P - P+2
	Străzi

P.O.T. max. = 50%  
 C.U.T. max. = 2

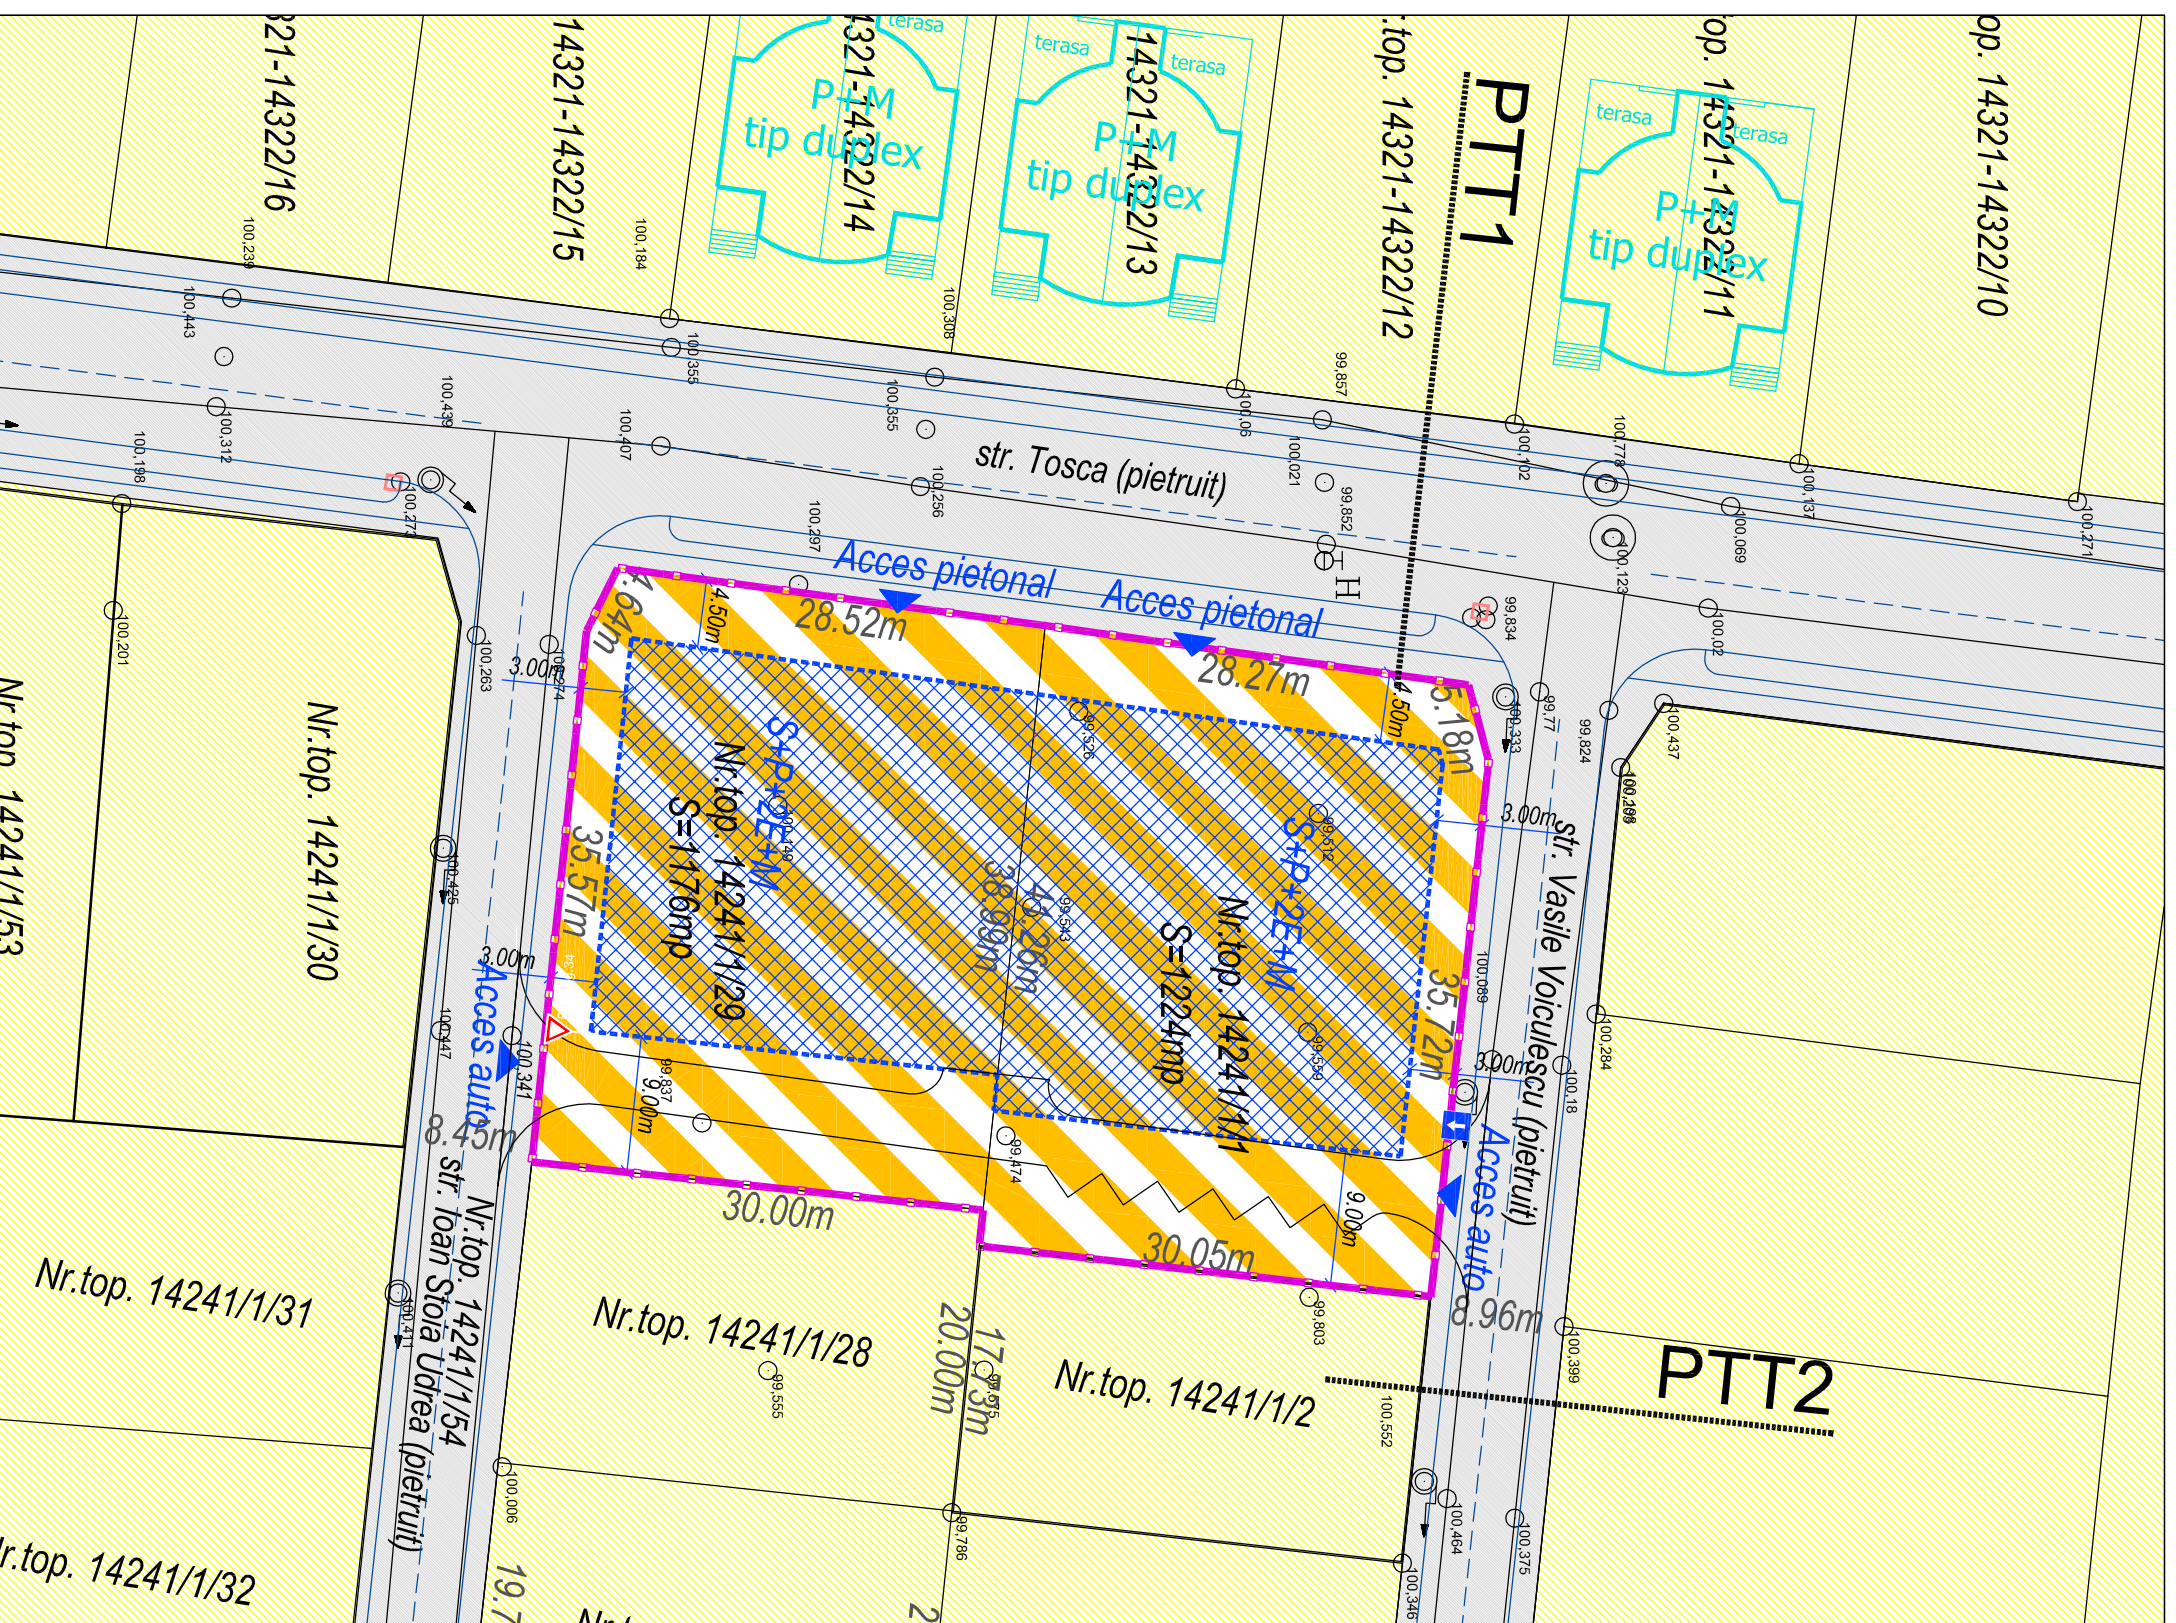

<b>PILOT TEAM</b>		PROIECT: P.U.D. LOCUINTA COLECTIVA S+P+2E+M		numar proiect: 3.03/2007	
proiectare pentru constructii		beneficiar: ALBU OLIVER, PETROI NICOLAE		data proiect: Martie 2007	
intocmit: Arh. Glad TUDORA		denumire planșă: Str. Tosca - str. Vasile Voiculescu, Timisoara		faza: P.U.D.	
desenct: Arh. Alice NACU		scara: 1:500		data: Martie 2007	
verificat: Arh. Laura MARCULESCU		REGLEMENTARI URBANISTICE		numar planșă: 2 AVZ	