
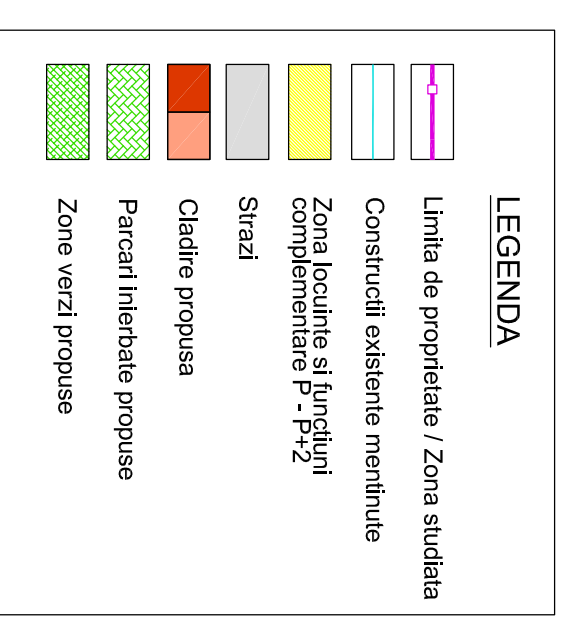


P.U.D. LOCUINTA COLECTIVA S+P+2E+M  
 Str. Tosca - str. Vasile Voiculescu, Timisoara

POSSIBILITATI DE MOBILARE URBANISTICA

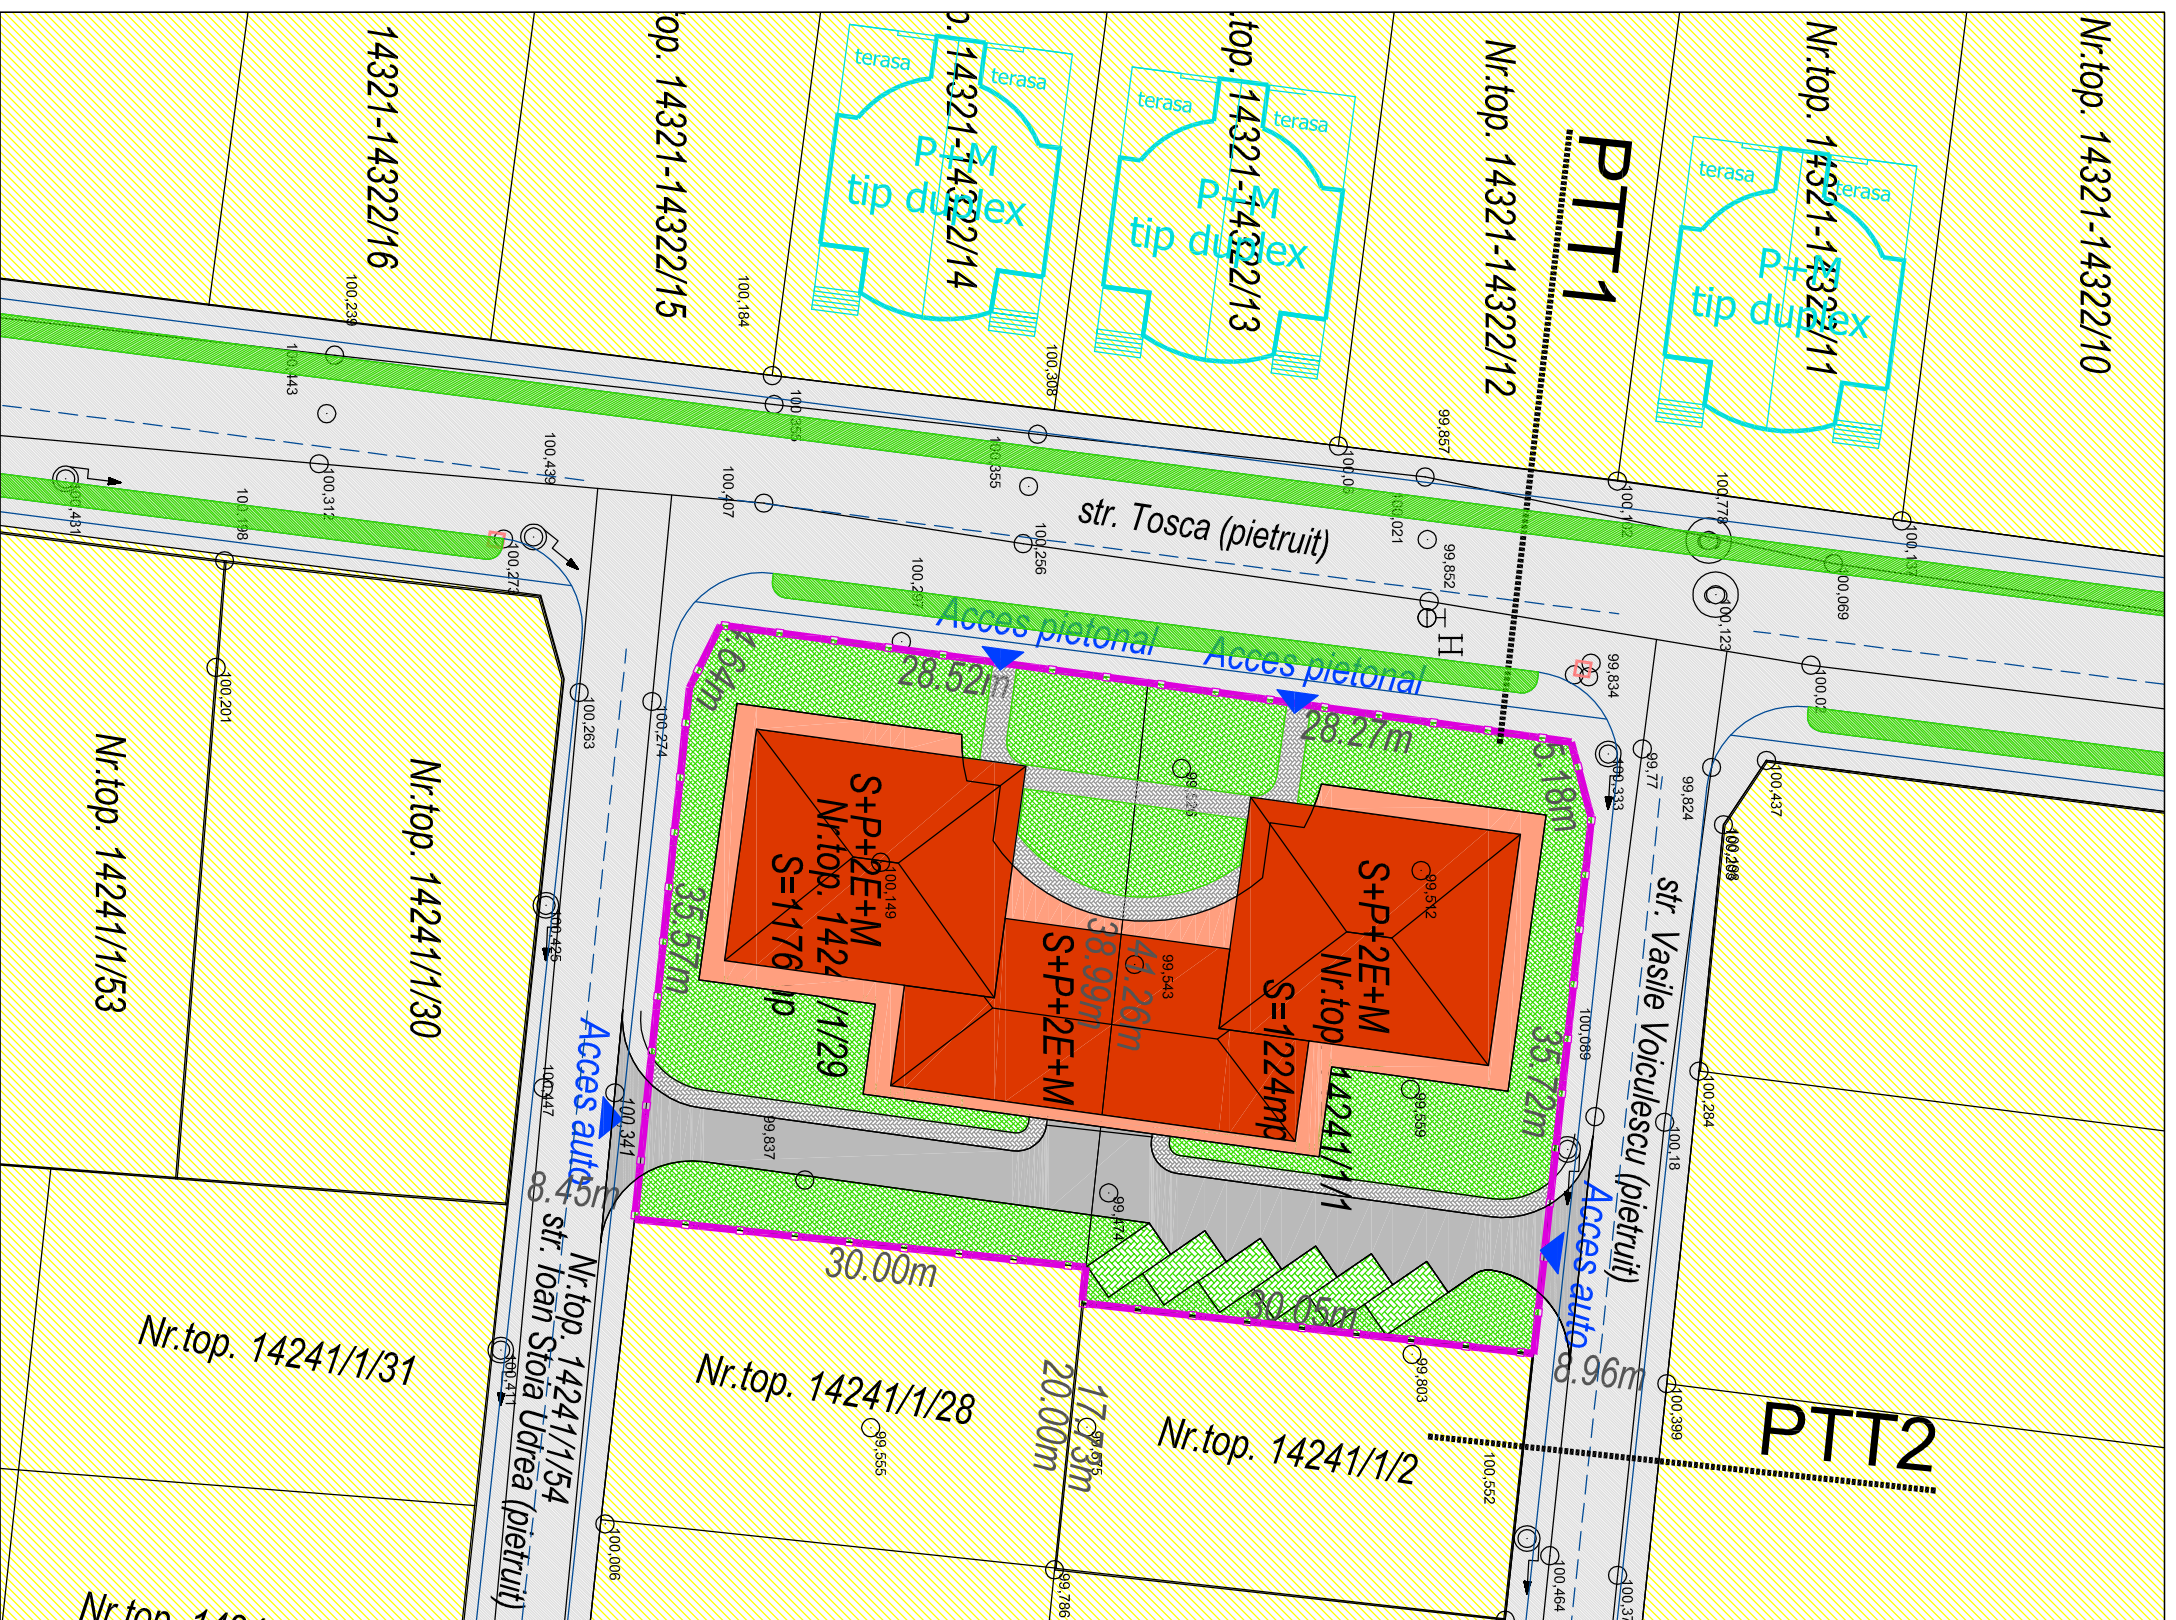

P.O.T. max. = 50%  
 C.U.T. max. = 2

<b>PILOT TEAM</b>		PROIECT: P.U.D. LOCUINTA COLECTIVA S+P+2E+M		numar proiect: 3.03/2007	
proiectare pentru constructii		beneficiar: ALBU OLIVER, PETROI NICOLAE		data proiect: Martie 2007	
Str. Carpati nr. 15, Timisoara		denumire planșă: Str. Tosca - str. Vasile Voiculescu, Timisoara		faza: P.U.D.	
intocmit: Arh. Glad TUDORA		denumire planșă: POSSIBILITATI DE MOBILARE URBANISTICA		scară: 1:500	
desenct: Arh. Alice NACU		verificat: Arh. Laura MARCULESCU		data: Apr. 2007	
verificat: Arh. Laura MARCULESCU				numar planșă: 5	