

PLAN DE SITUATIE

loc.Timisoara, str.Jean Monet, nr.27, jud.Timis

scara 1:1000

207100
476600


207200
476600

207100
476500

207200
476500

207100
476400

207200
476400

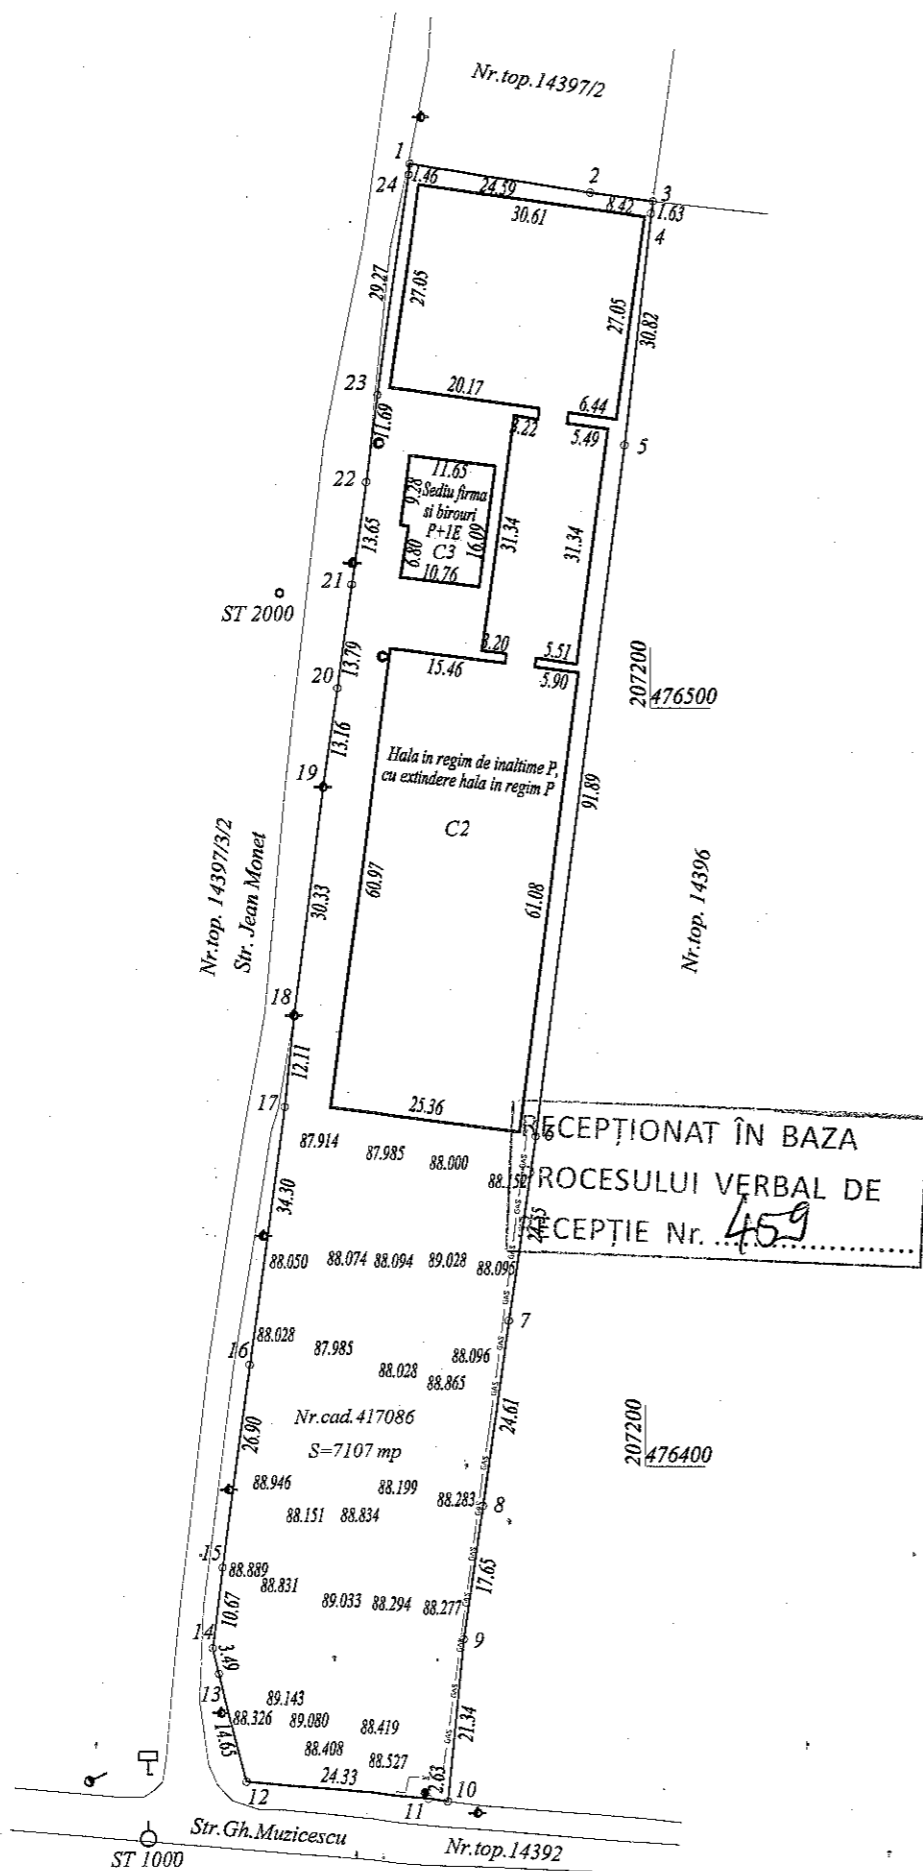

Oficiul de Cadastru și Publicitate Imobiliară Timiș
RANKOV SRDAN
 CONSILIER III
 09-04-2013
 53558

INVENTARUL PUNCTELOR DE CONTUR

Nr.	N(m)	E(m)
1	476356.101	207173.959
2	476356.473	207171.359
3	476358.646	207147.127
4	476372.801	207143.348
5	476376.174	207142.470
6	476386.762	207143.769
7	476413.448	207147.181
8	476447.453	207151.670
9	476459.507	207152.860
10	476489.622	207156.475
11	476502.662	207158.238
12	476516.342	207159.975
13	476529.881	207161.704
14	476541.471	207163.209
15	476570.493	207167.028
16	476571.940	207167.184
17	476568.141	207191.475
18	476567.002	207199.816
19	476565.391	207199.588
20	476534.742	207196.295
21	476443.540	207185.075
22	476419.229	207181.657
23	476394.829	207178.442
24	476377.347	207175.985

A. SITUATIA JURIDICA CONFORM CF

Nr. crt.	Nr.CF.	Nr.cad.	Descriere imobil	Suprafata (mp)	Proprietar	Sarcini
1	417086 Timisoara	417086	Teren intravilan cu Hala in regim de inaltime parter, cu extindere hala in regim parter si sediu firma si birouri in regim P+1E	7107	11535/11.05.2011 Contract de vanzare-cumparare Intabulare, drept de PROPRIETATE, si edificare nr.45335/2007, dobandit prin Conventie, cota actuala 1/1 SC ART PAPEL GROUP SRL Timisoara 67695/10.05.2011 Act notarial nr. 1930/09.05.2011, emis de NP ROMANU SILVIA Interdictie de instrainare, grevare, intabulare, inchiriere, dezmembrare, alipire, construire, demolare, restructurare si amenajare in fav. BANCA TRANSILVANIA SA SUCURSALA TIMISOARA Act notarial nr.1931/09.05.2011, emis de NP ROMANU SILVIA Intabulare, drept de IPOTECA, Valoare: 574.074,04/ EUR, plus dobanzile aferente precum orice alte sume datorate, in fav. BANCA TRANSILVANIA SA SUCURSALA TIMISOARA	67695/10.05.2011 Act notarial nr.1930/09.05.2011, emis de NP ROMANU SILVIA Intabulare, drept de IPOTECA, Valoare: 90.360,80/ EUR, plus dobanzile aferente precum orice alte sume datorate, in fav. BANCA TRANSILVANIA SA SUCURSALA TIMISOARA Act notarial nr.1931/09.05.2011, emis de NP ROMANU SILVIA Intabulare, drept de IPOTECA, Valoare: 574.074,04/ EUR, plus dobanzile aferente precum orice alte sume datorate, in fav. BANCA TRANSILVANIA SA SUCURSALA TIMISOARA

CERTIFICAT DE AUTORIZARE
 Sistem de protectie...
 S.C. GEOLINK S.R.L.
 S.C. GEOLINK S.R.L.
 Certificat de autorizare...
 Seria TM-Nr. 0119
 Clasa I

CERTIFICAT DE AUTORIZARE
 HUDEMA
 CRISTIAN PETRU
 Seria TM Nr. 11V
 categoria B,C

Denumire proiect:
 Documentatie pentru obtinerea avizului O.C.P.I. pentru intocmire P.U.Z., pentru imobilul cu nr.cad.417086, inscris in CF Nr.417086, loc.Timisoara, str.Jean Monet, nr.27, jud.Timis
 Beneficiar: SC ART PAPEL GROUP SRL

SEF PROIECT	Ing. Hudema Cristian	A.N.Z.P.I.	scara	Nr.pr. 297/2013
INTOCMIT	Ing. Fici Ionela		1:1000	
DESENAT	Ing. Fici Ionela			
VERIFICAT			Data Aprilie 2013	

Plan de situatie
 Nr.plansa 1