


- CALEA FERATA spre ARAD,
CALEA TORONTALULUI, CALEA ARADULUI,
CENTURA in NORD -

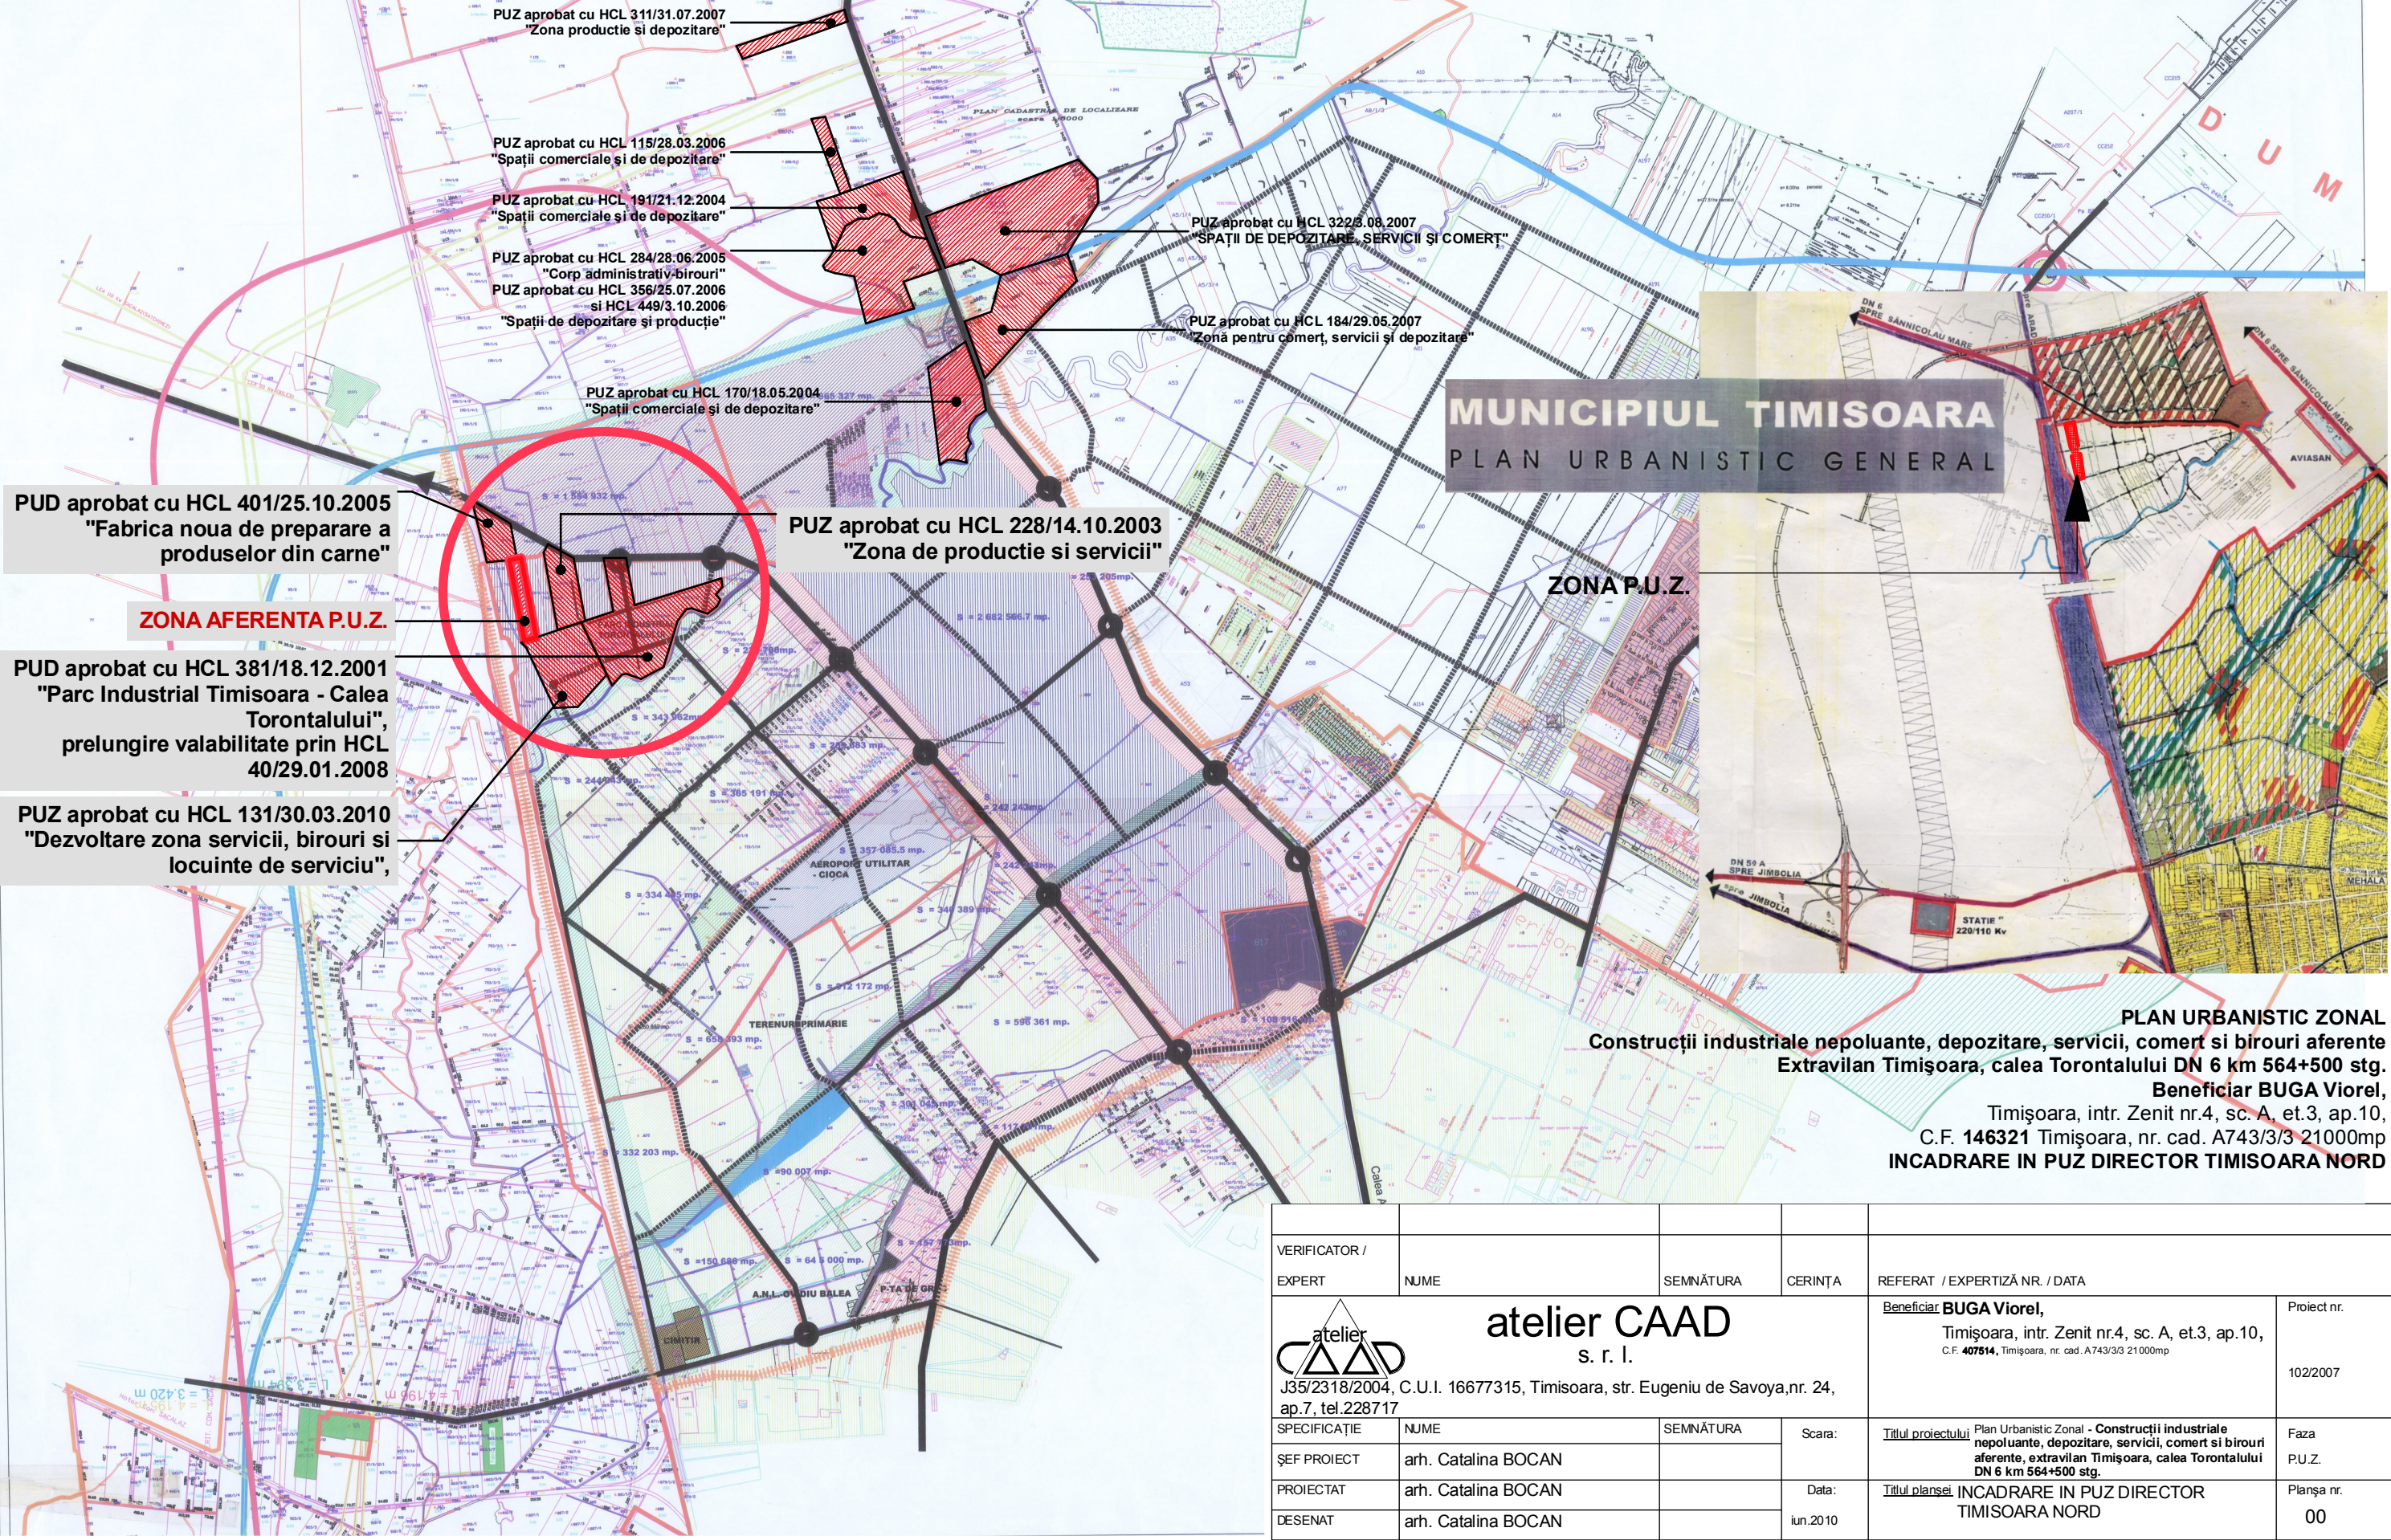

MUNICIPIUL TIMISOARA
PLAN URBANISTIC GENERAL

ZONA P.U.Z.

PLAN URBANISTIC ZONAL
Construcții industriale nepoluante, depozitare, servicii, comerț și birouri aferente
Extravilan Timișoara, calea Torontalului DN 6 km 564+500 stg.
Beneficiar BUGA Viorel,
Timișoara, intr. Zenit nr.4, sc. A, et.3, ap.10,
C.F. 146321 Timișoara, nr. cad. A743/3/3 21000mp
INCADRARE IN PUZ DIRECTOR TIMISOARA NORD

VERIFICATOR / EXPERT	NUME	SEMNĂTURA	CERINȚA	REFERAT / EXPERTIZĂ NR. / DATA	Proiect nr.
				Beneficiar BUGA Viorel, Timișoara, intr. Zenit nr.4, sc. A, et.3, ap.10, C.F. 407514, Timișoara, nr. cad. A743/3/3 21000mp	102/2007
atelier CAAD s. r. l. J35/2318/2004, C.U.I. 16677315, Timisoara, str. Eugeniu de Savoya, nr. 24, ap.7, tel.228717					
SPECIFICAȚIE	NUME	SEMNĂTURA	Scara:	Titlul proiectului	Faza
ȘEF PROIECT	arh. Catalina BOCAN			Plan Urbanistic Zonal - Construcții industriale nepoluante, depozitare, servicii, comerț și birouri aferente, extravilan Timișoara, calea Torontalului DN 6 km 564+500 stg.	P.U.Z.
PROIECTAT	arh. Catalina BOCAN		Data:	Titlul planșei	Planșa nr.
DESENAT	arh. Catalina BOCAN		iun.2010	INCADRARE IN PUZ DIRECTOR TIMISOARA NORD	00