
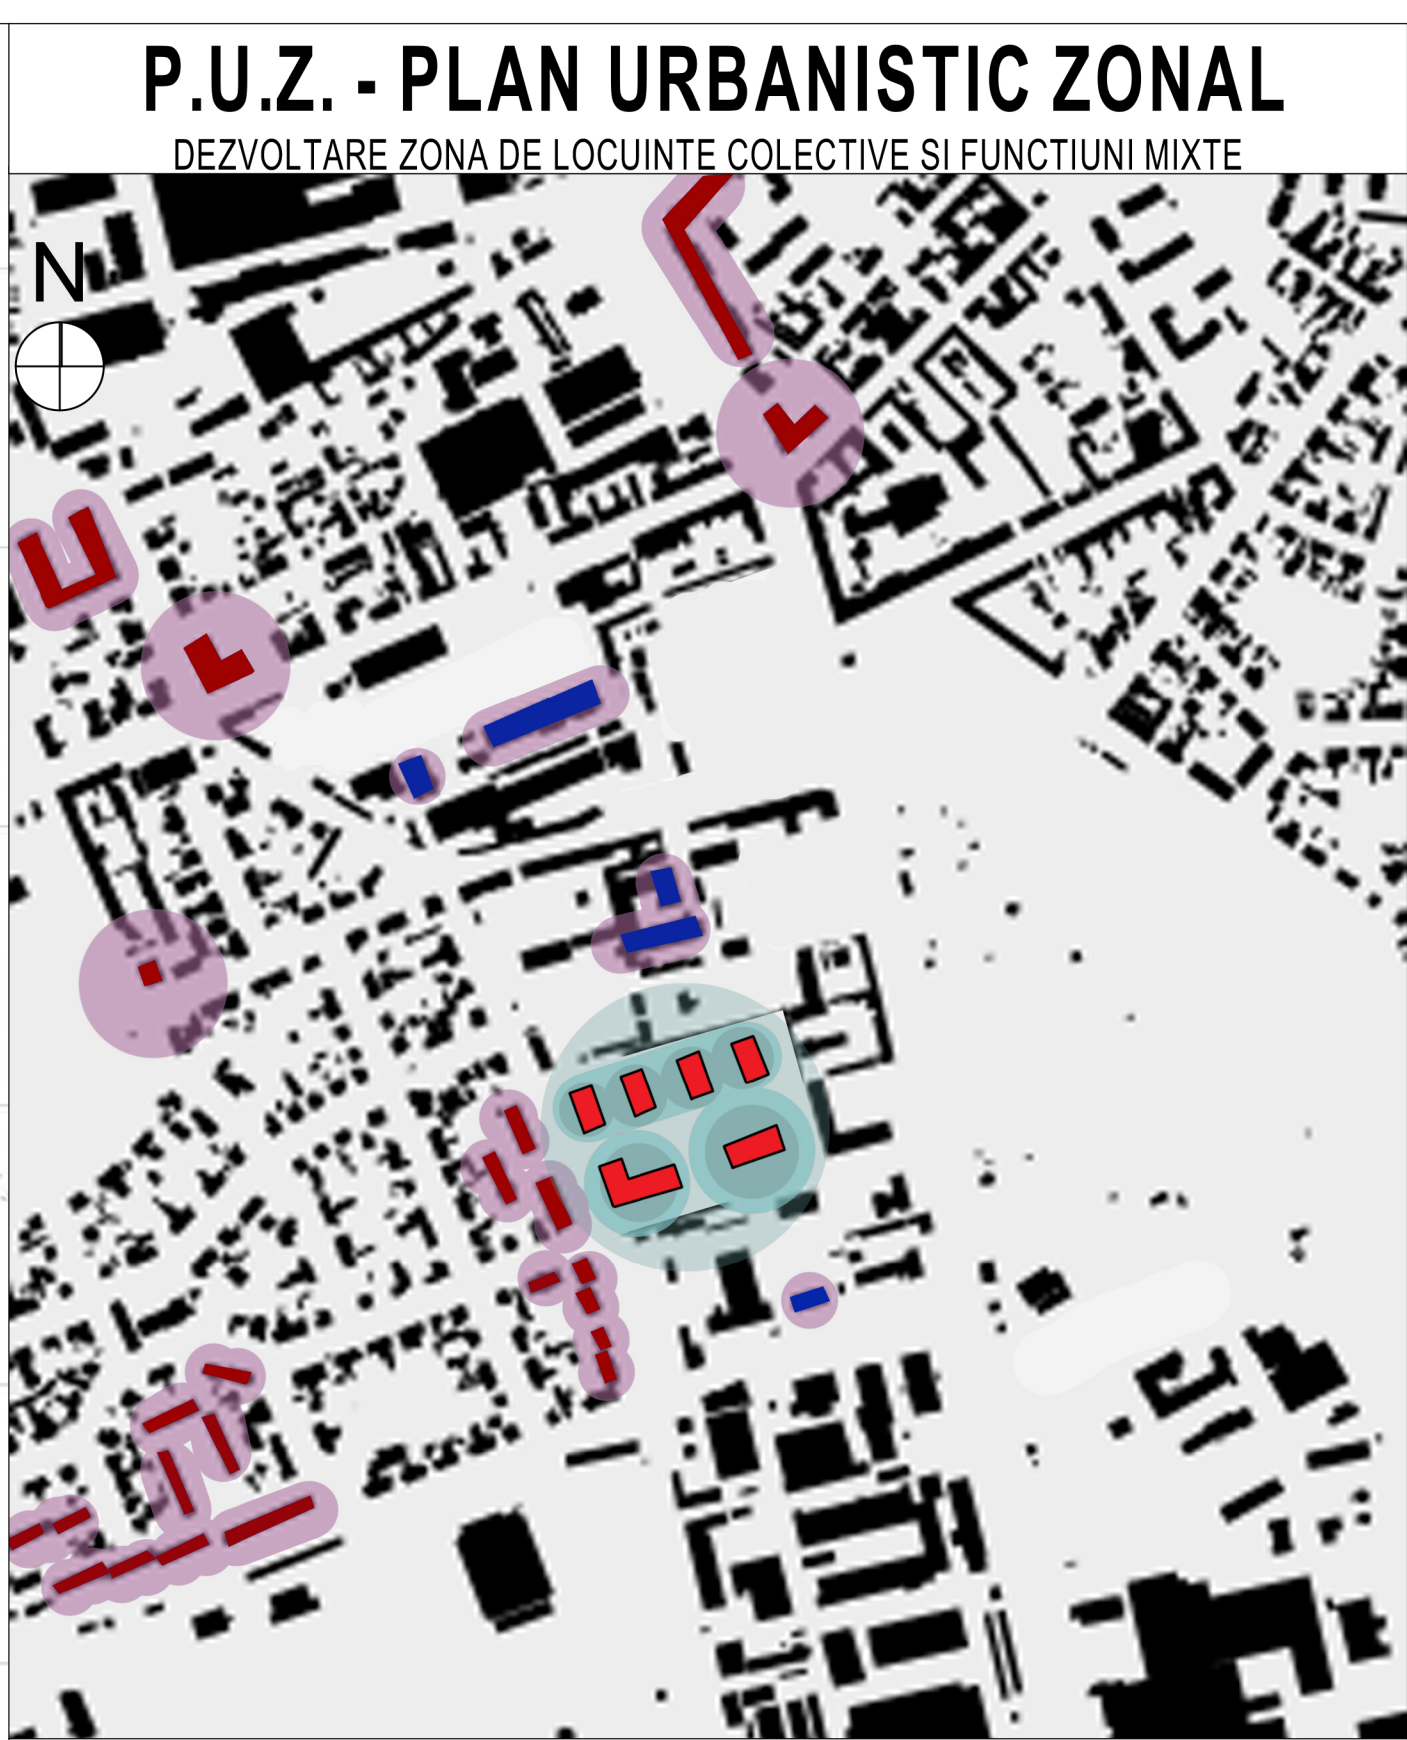


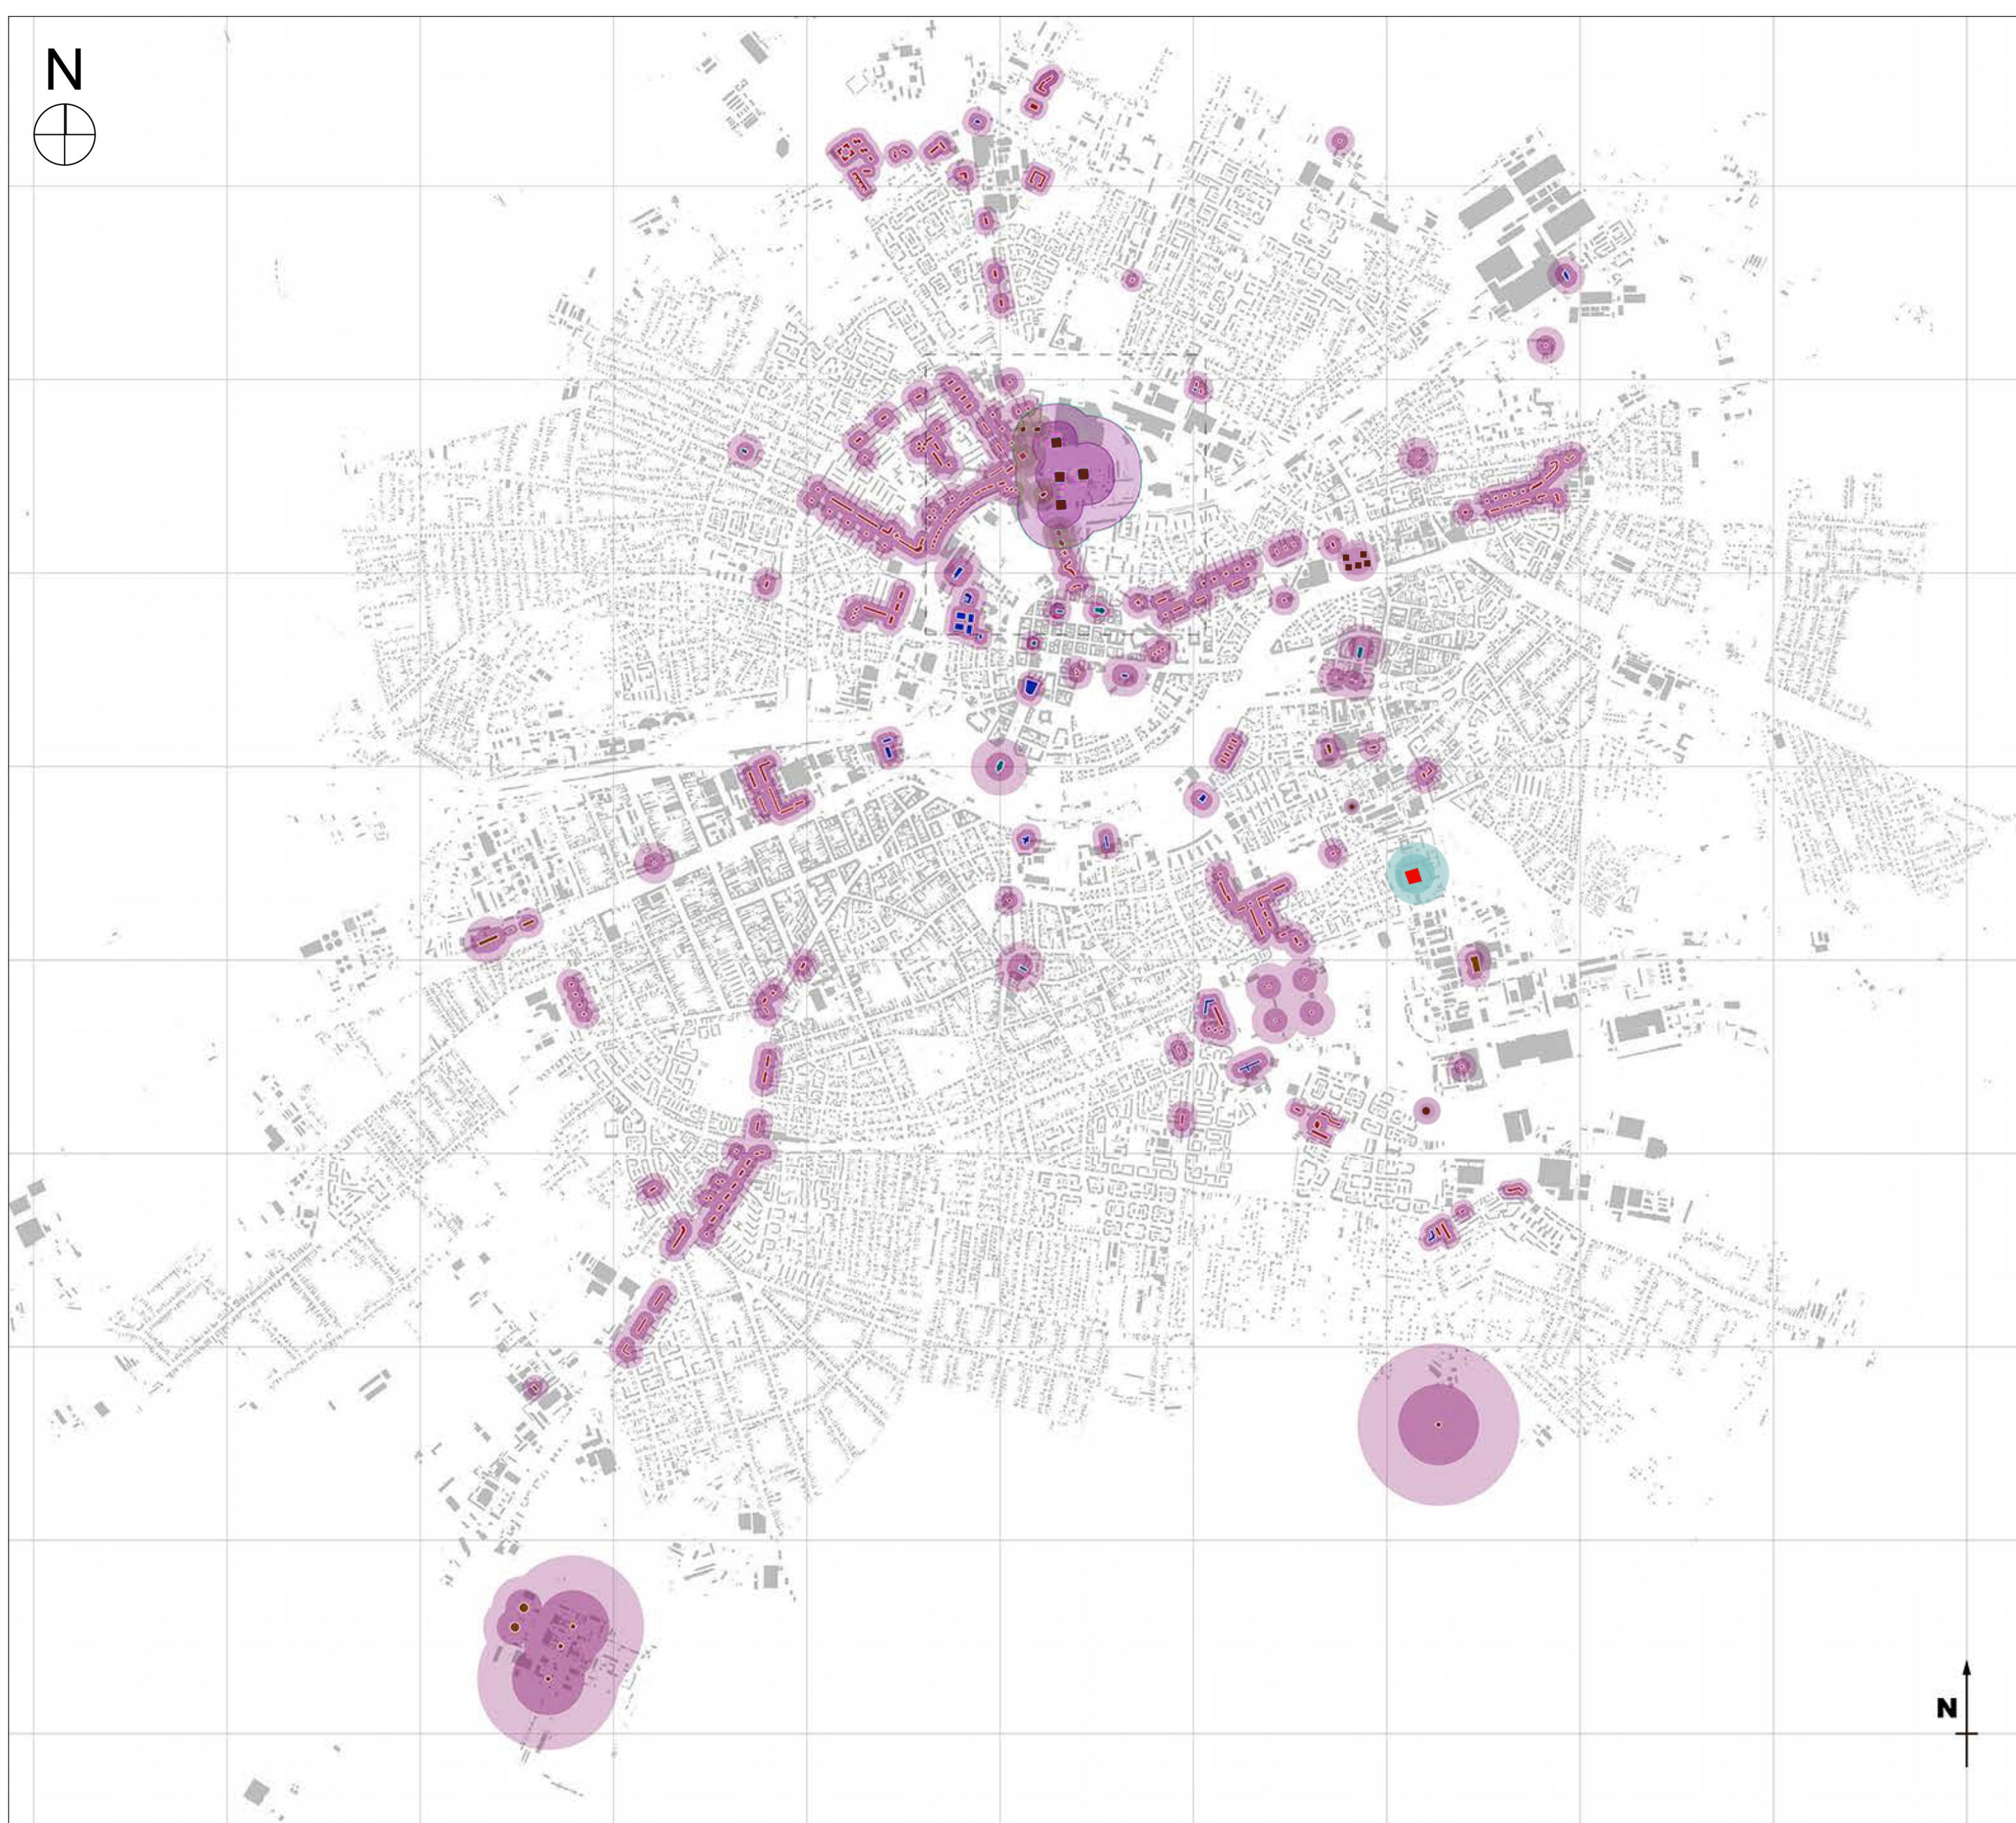


P.U.Z. - PLAN URBANISTIC ZONAL

DEZVOLTARE ZONA DE LOCUINTE COLECTIVE SI FUNCTIUNI MIXTE

LEGENDĂ:

- Clădiri rezidențiale H>25 m (> P+6)
- Clădiri non-rezidențiale H>25 m (> P+6)
- Lăcașe de cult H>25 m
- Clădiri / construcții industriale H>25 m
- Clădiri propuse H>30 m

SILUETE DE CLADIRI SI CONSTRUCTII INALTE IN TIMISOARA

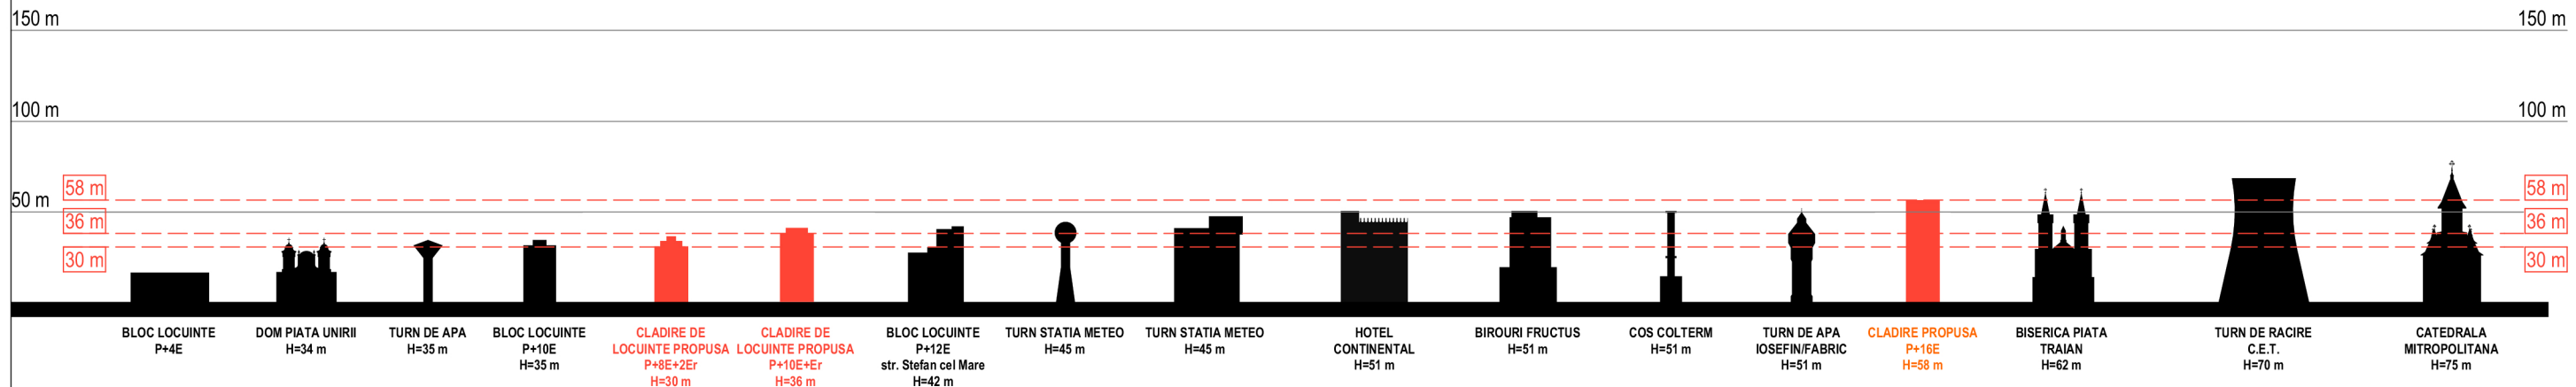

PROIECTANT DE SPECIALITATE			Beneficiar:	Proiect nr.:
 S.C. DM DEZVOLTARE.RO S.R.L. Timisoara, str. C. Brediceanu nr.8, c. 501-502 CUI: RO 27869472 J35/7/2011 tel : 0256-494051 fax : 0256-494052			S.C. MOTICICA GROUP S.A.	MOT01/2016
Amplasament: Calea Buziasului, nr. 6, Timisoara			Denumire proiect: P.U.Z. DEZVOLTARE ZONĂ DE LOCUINȚE COLECTIVE ȘI FUNCTIUNI MIXTE ÎN REGIM DE ÎNĂLȚIME S+P+16E	Faza:
Specificație	Nume	Semnatura		C.T.A.T.U.
Sef proiect	arh. POPA Dan Alexandru			Planșa nr:
Proiectat	arh. PUIĂ Radu			U10
Desenat	arh. CUIBUȘ Bogdan Ștefan		Data: IULIE/2018	Titlu planșă: Studiu de altimetrie