



# P.U.Z. - PLAN URBANISTIC ZONAL

DEZVOLTARE ZONA DE LOCUINTE COLECTIVE SI FUNCTIUNI MIXTE

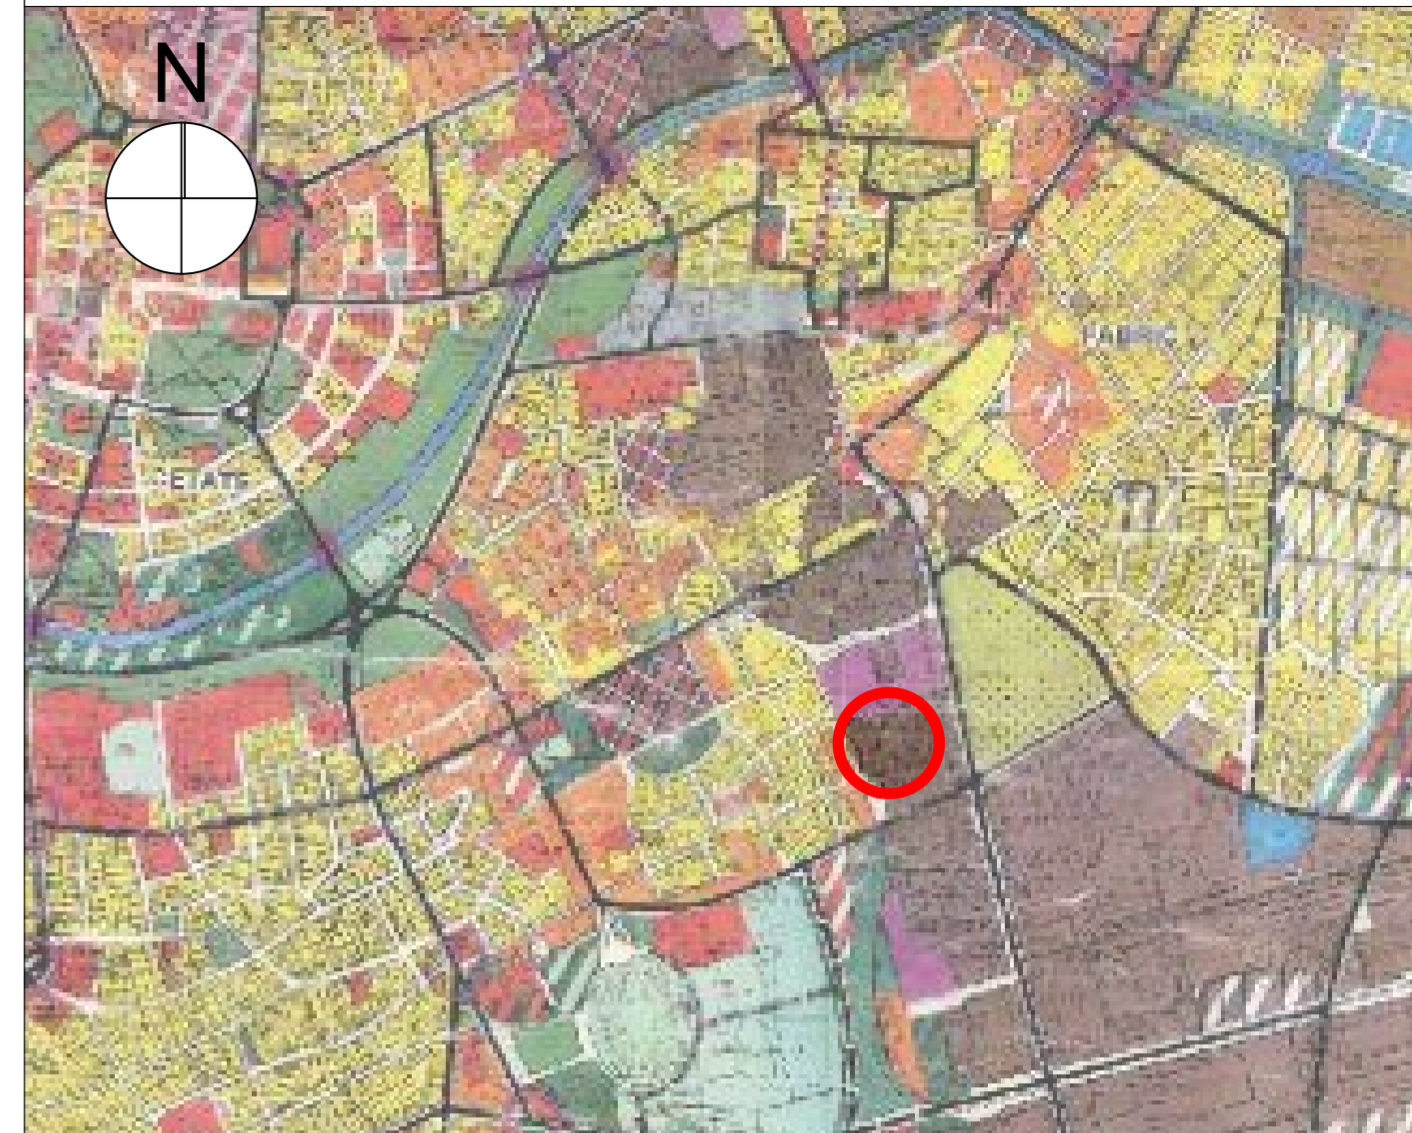

EXTRAS DIN P.U.G. 1999 PLAN ASCALAR

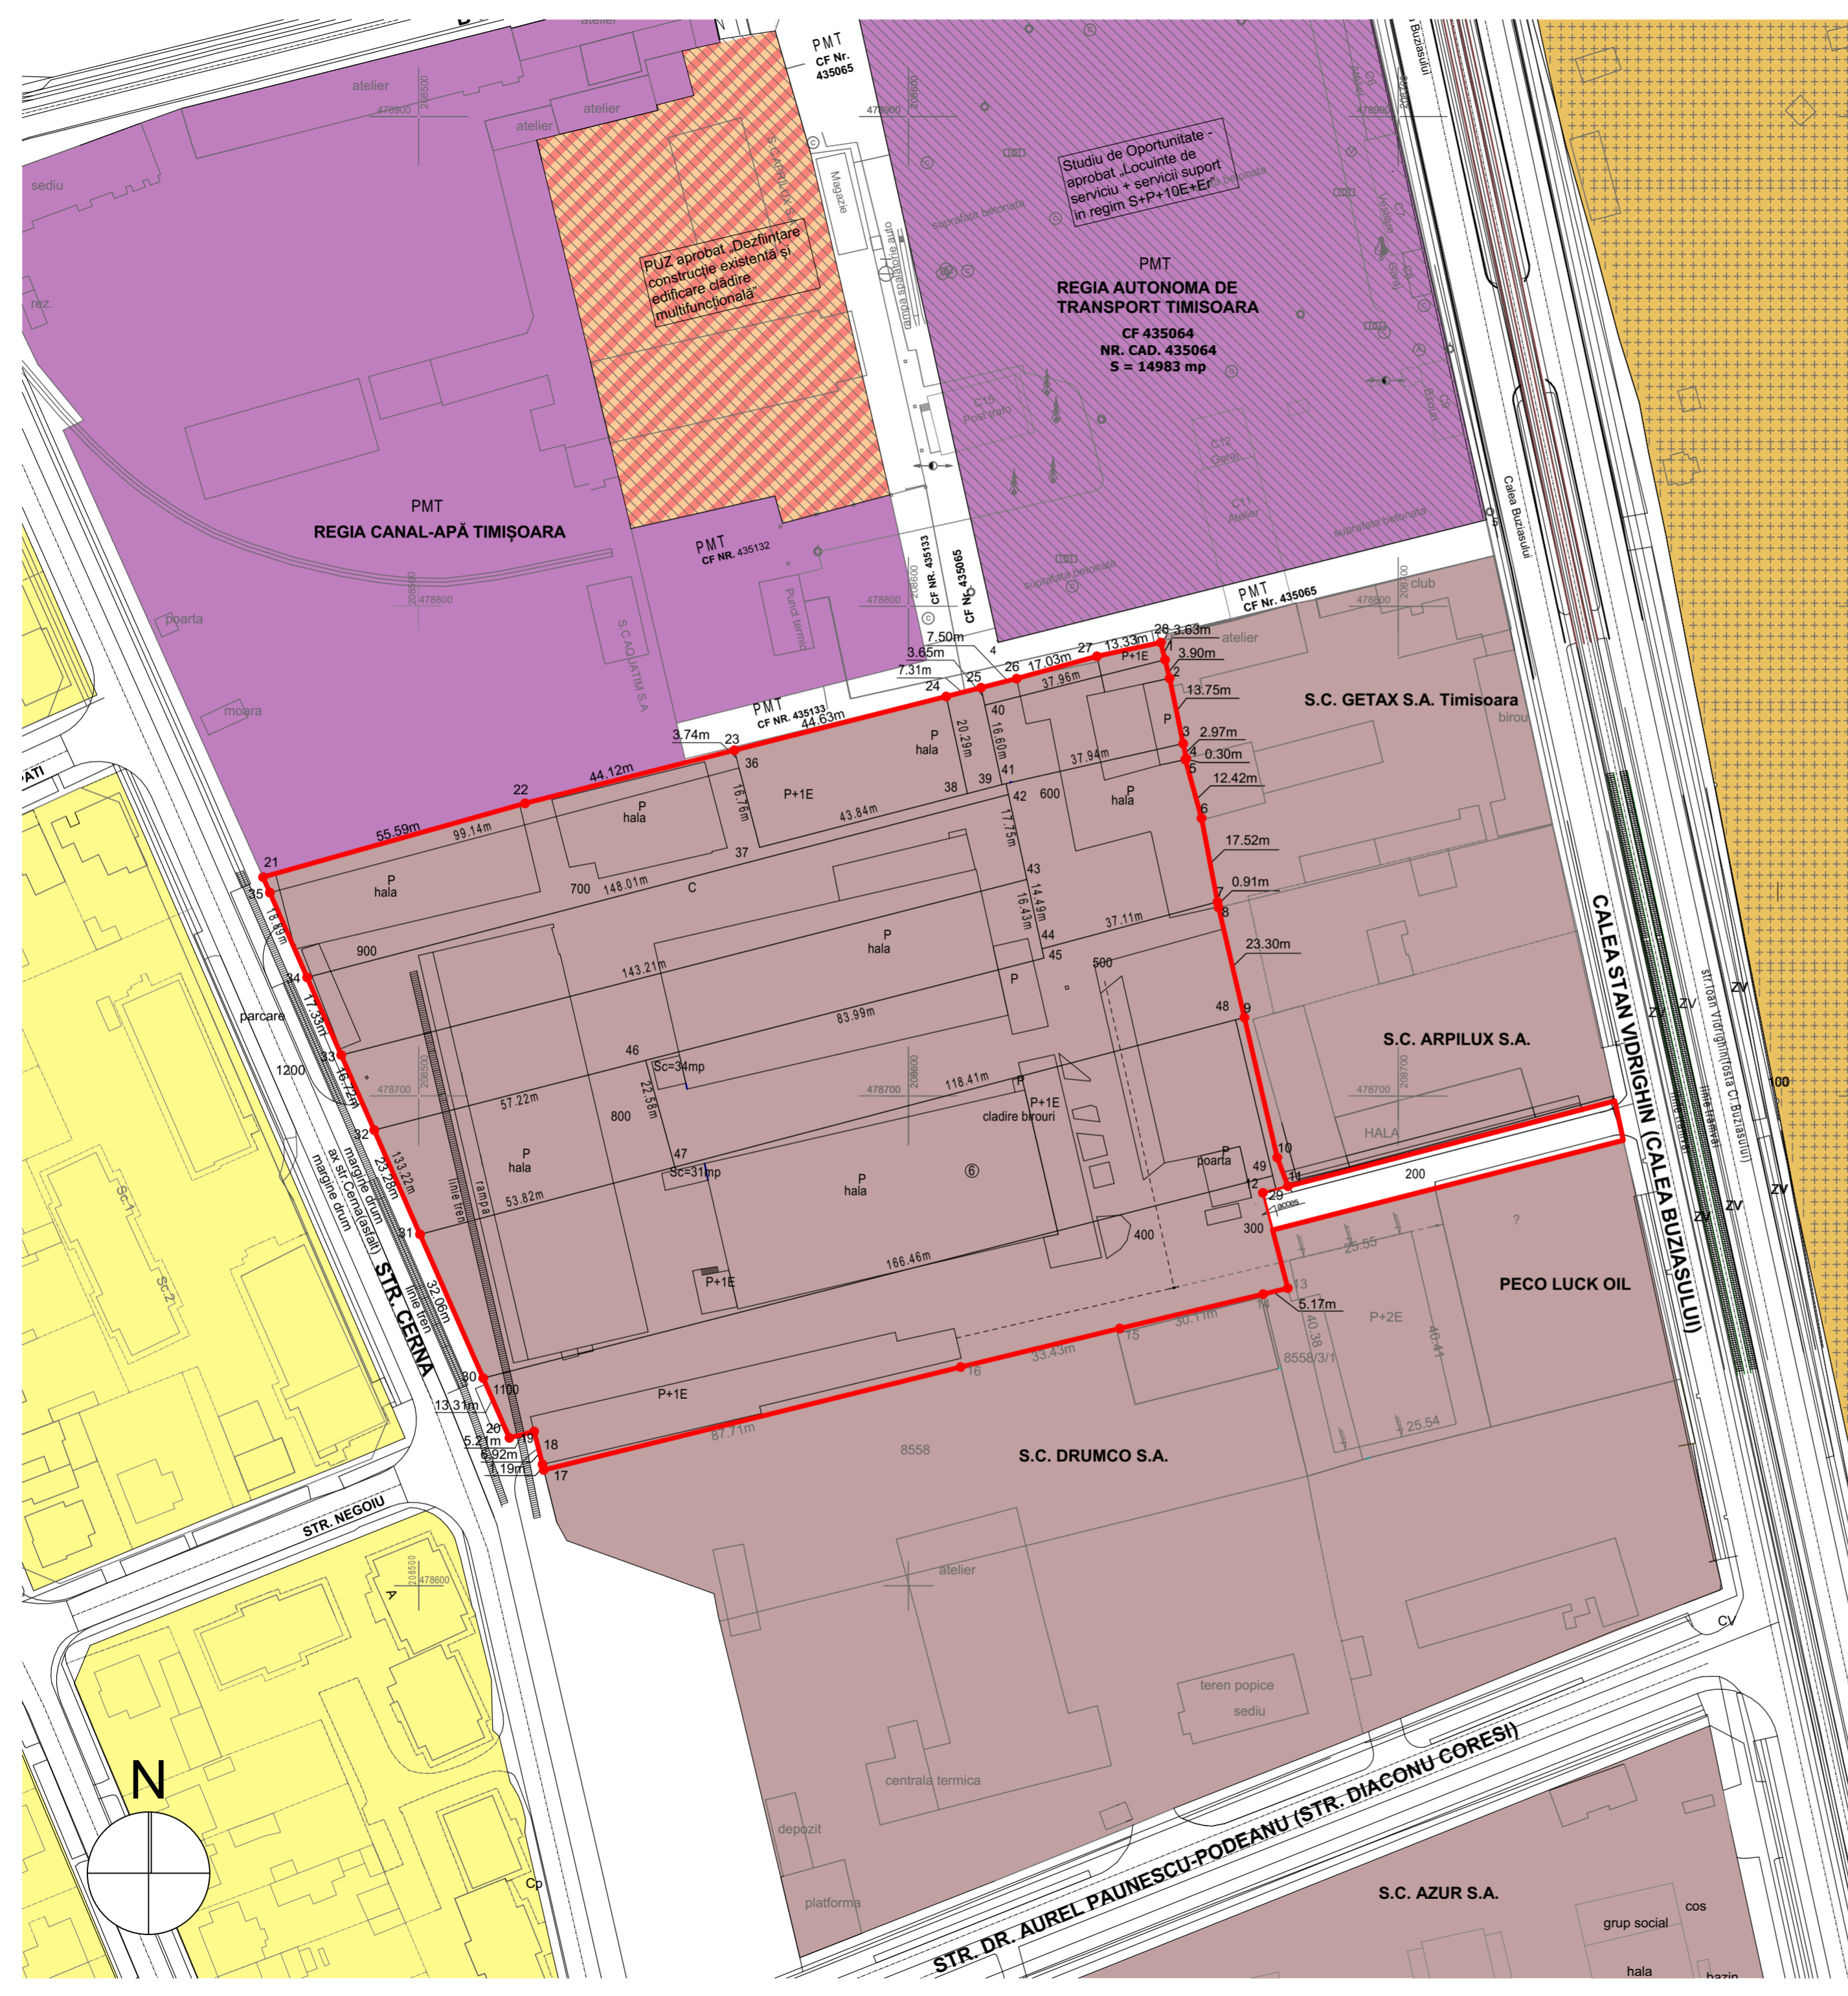

## LEGENDĂ FUNCȚIUNI

- FUNCȚIUNI INDUSTRIALE PRODUCȚIE SI DEPOZITARE - CONFORM PUG 1999
- TERENURI CU DESTINAȚIE SPECIALĂ - CONFORM PUG 1999
- GOSPODĂRIE COMUNALĂ, CIMITIR - CONFORM PUG 1999
- LOCUIRE - EXISTENT
- LOCUIRE, SERVICII SI COMERT
- DEZVOLTĂRI URBANISTICE APROBATE
- TEREN PENTRU DRUMURI

## LEGENDĂ FUNCȚIUNI EXISTENTE PE PARCELA STUDIATĂ

- FUNCȚIUNI INDUSTRIALE PRODUCȚIE SI DEPOZITARE - EXISTENT

## LIMITĂ SI SIMBOLURI

- LIMITĂ DE PROPRIETATE

PROIECTANT DE SPECIALITATE			Beneficiar:	Proiect nr.:
<b>S.C. DM DEZVOLTARE.RO S.R.L.</b> Timisoara, str. C. Brediceanu nr.8, c. 501-502 CUI: RO 27869472 J35/7/2011 tel : 0256-494051 fax : 0256-494052			S.C. MOTICICA GROUP S.A.	MOT01/2016
Amplasament:	Calea Buziasului, nr. 6, Timisoara			
Specificație	Nume	Semnatura	Scara:	Denumire proiect:
Sef proiect	arh. POPA Dan Alexandru		1:1000	P.U.Z. DEZVOLTARE ZONĂ DE LOCUINTE COLECTIVE ȘI FUNȚIUNI MIXTE ÎN REGIM DE ÎNĂLȚIME S+P+16E
Proiectat	arh. PUICĂ Radu		Data:	Faza:
Desenat	arh. CUIBUȘ Bogdan Ștefan		IULIE/2018	C.T.A.T.U.
Titlu planșă:				Planșa nr.:
Situatia existenta				U02