

Plan Urbanistic de Detaliu

Construire casa P+1E

Strada Vadul Calugareni nr. 13-15, Timisoara

REGLEMENTARI URBANISTICE - ZONIFICARE

LEGENDA

- Limita teren P.U.D./ Limita proprietate
- Limite parcele existente
- Constructii existente
- Zona locuinte si functiuni complementare
- Zona de implantare a cladirilor
- Aliniere existenta / propusa
- Drumuri existente/ proiectate
- Zone verzi de aliniament existente/propuse




INDICATORI URBANISTICI

Zona de dotari
P.O.T.max. = 40 %
C.U.T.max. = 1,2
Hcomisa=max 12 m pentru regim de inaltime P+2E

BILANT TERITORIAL
Suprafata terenului
Zonalocuinte si functiuni complementare
cu maxim 3 niveluri

2.157 mp	100,00 %
2.157 mp	100,00 %

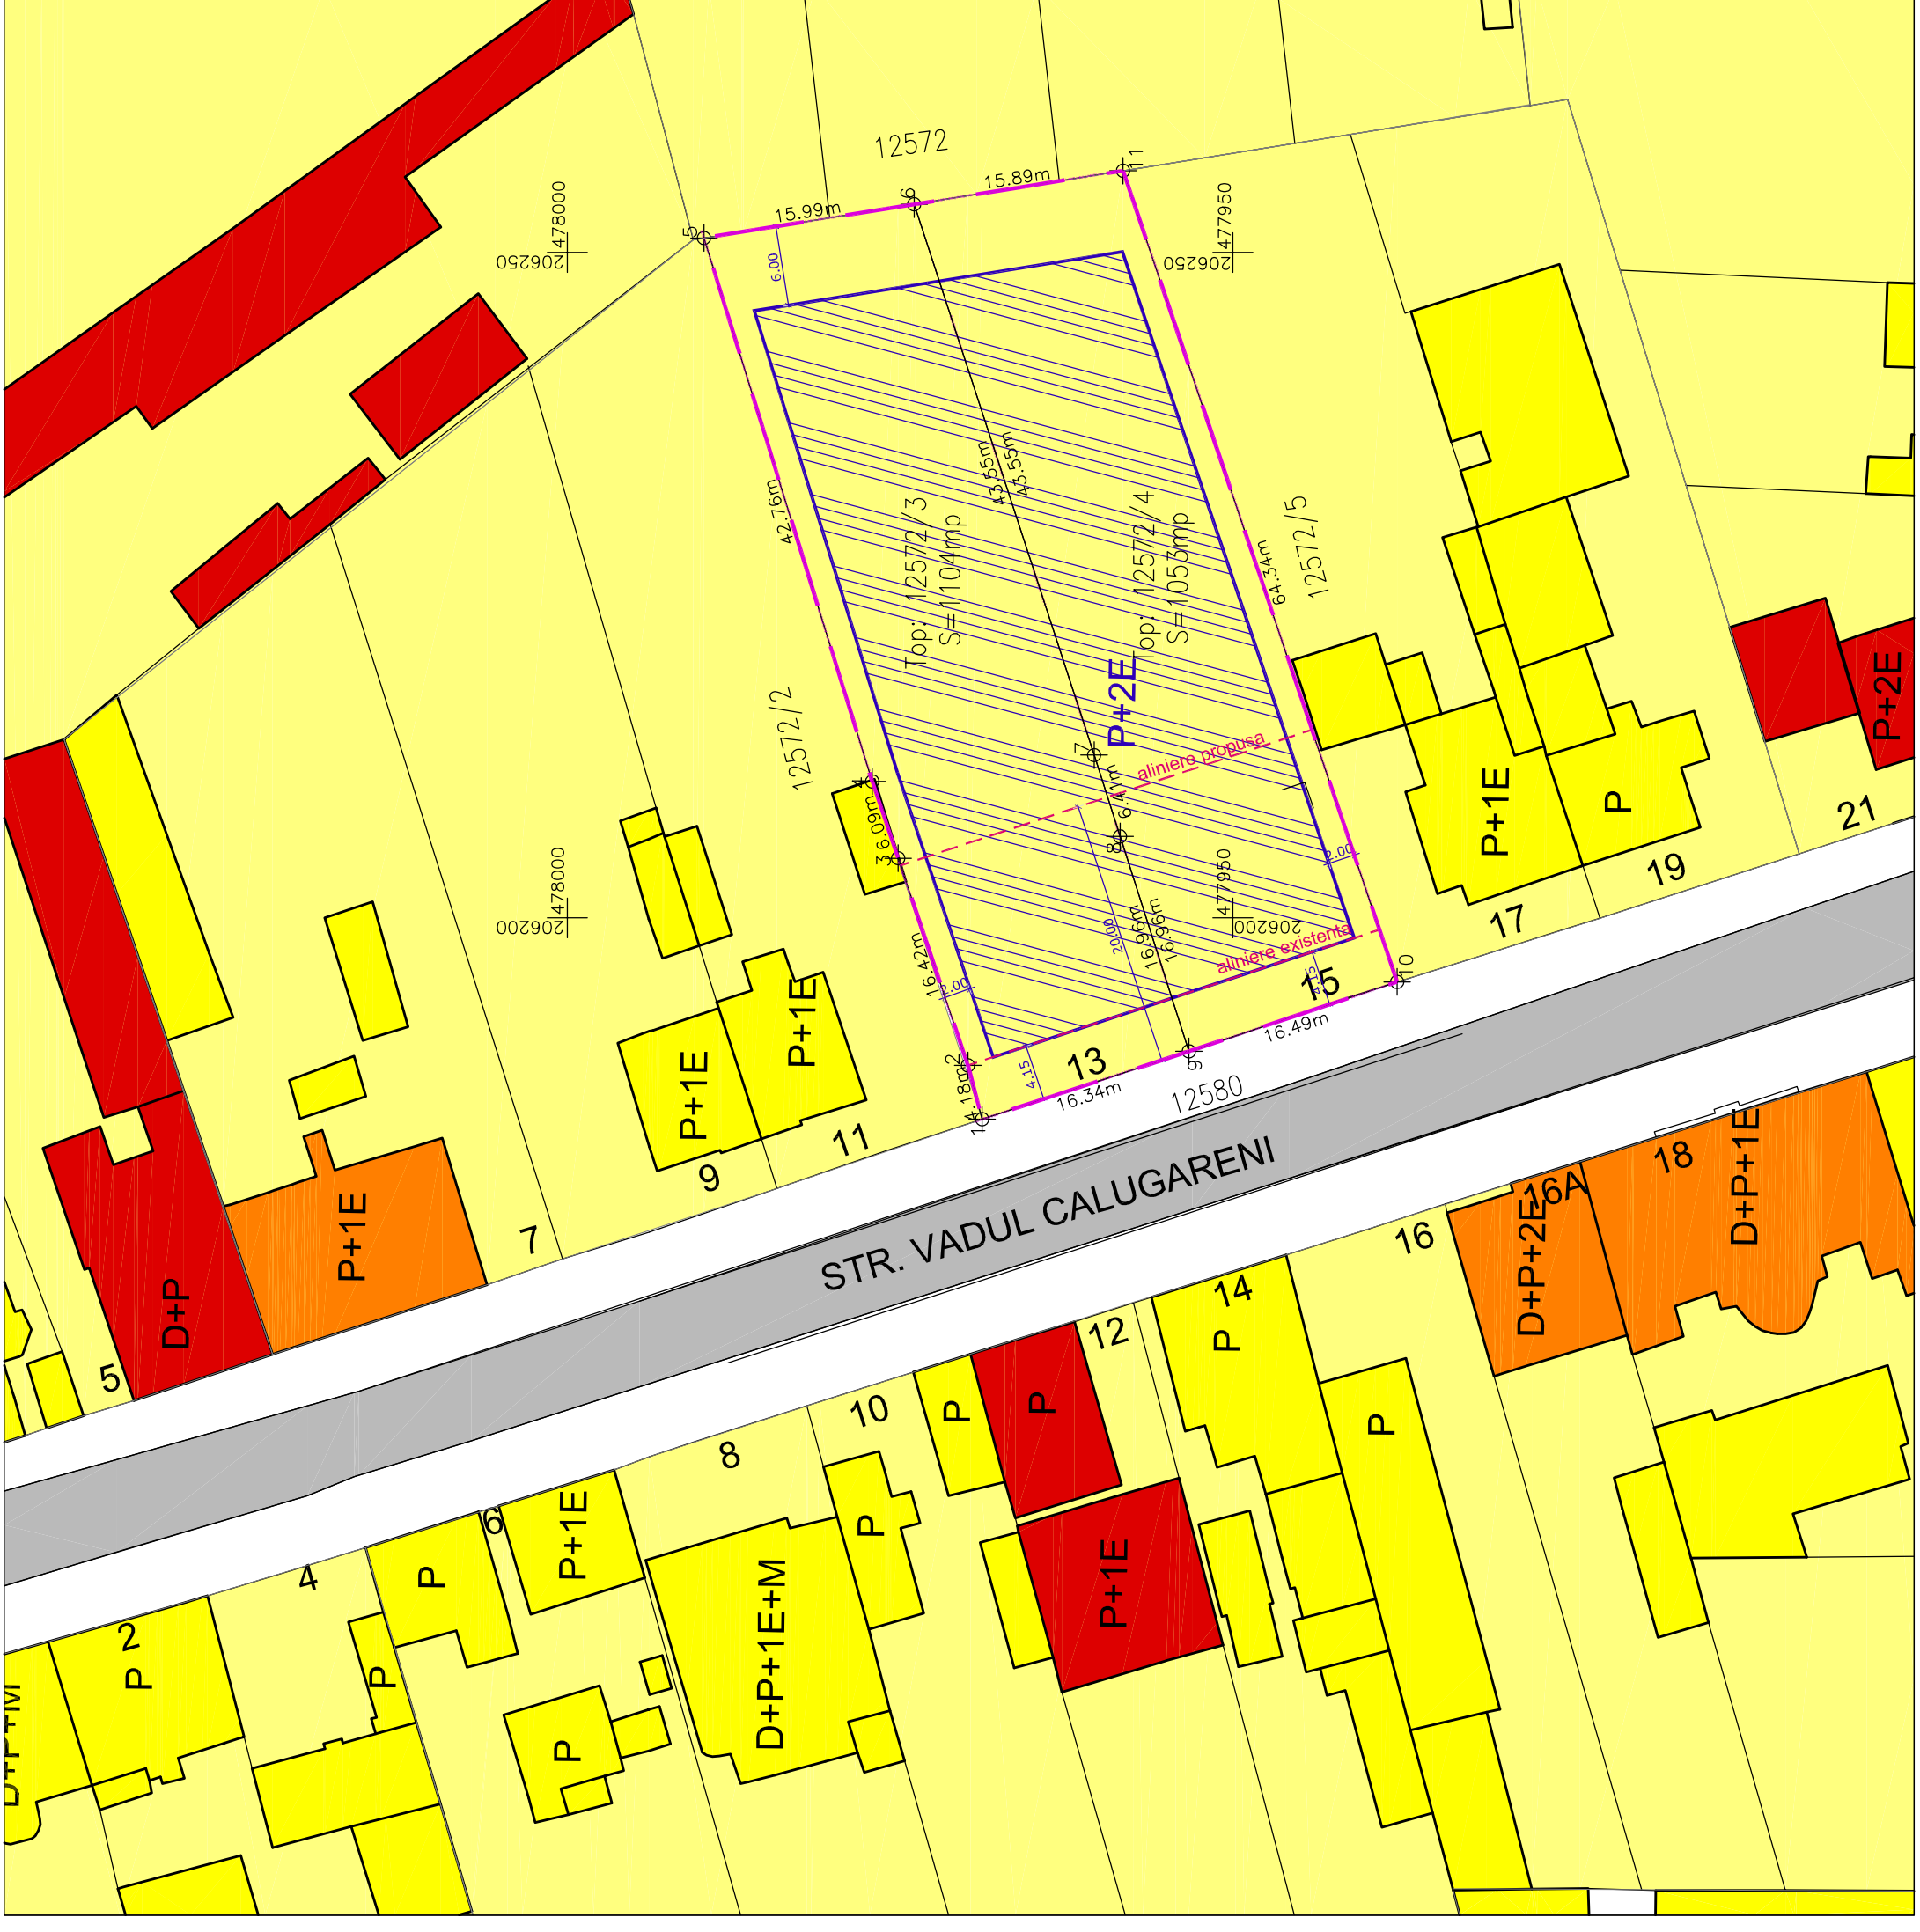

VERIFICATOR/ EXPERT	NUME	SEMNATURA	CERINTA	REFERAT/EXPERTIZA NR./DATA
S.C. B-CuBB SRL STR. Focului 5, Lugoj C.U.I. 15431656 J 3511142003				Beneficiar: SIMCELESCU MARIA si SIMCELESCU VALERIAN
SPECIFICATIE	NUME	SEMNATURA	scara:	Titlu proiect: Construire casa P+1E
SEF PROIECT	Arh. Glad Tudora		1 : 500	Timisoara, Strada Vadul Calugareni nr. 13-15
PROIECTAT	Arh. Glad Tudora		data:	Titlu plansa: REGLEMENTARI URBANISTICE
DESESTAT	Arh. Glad Tudora		04.2013	Planşa nr. 2
				Proiect nr. 02/2013/61
				Faza: P.U.D.