




# PLAN SITUAȚIE

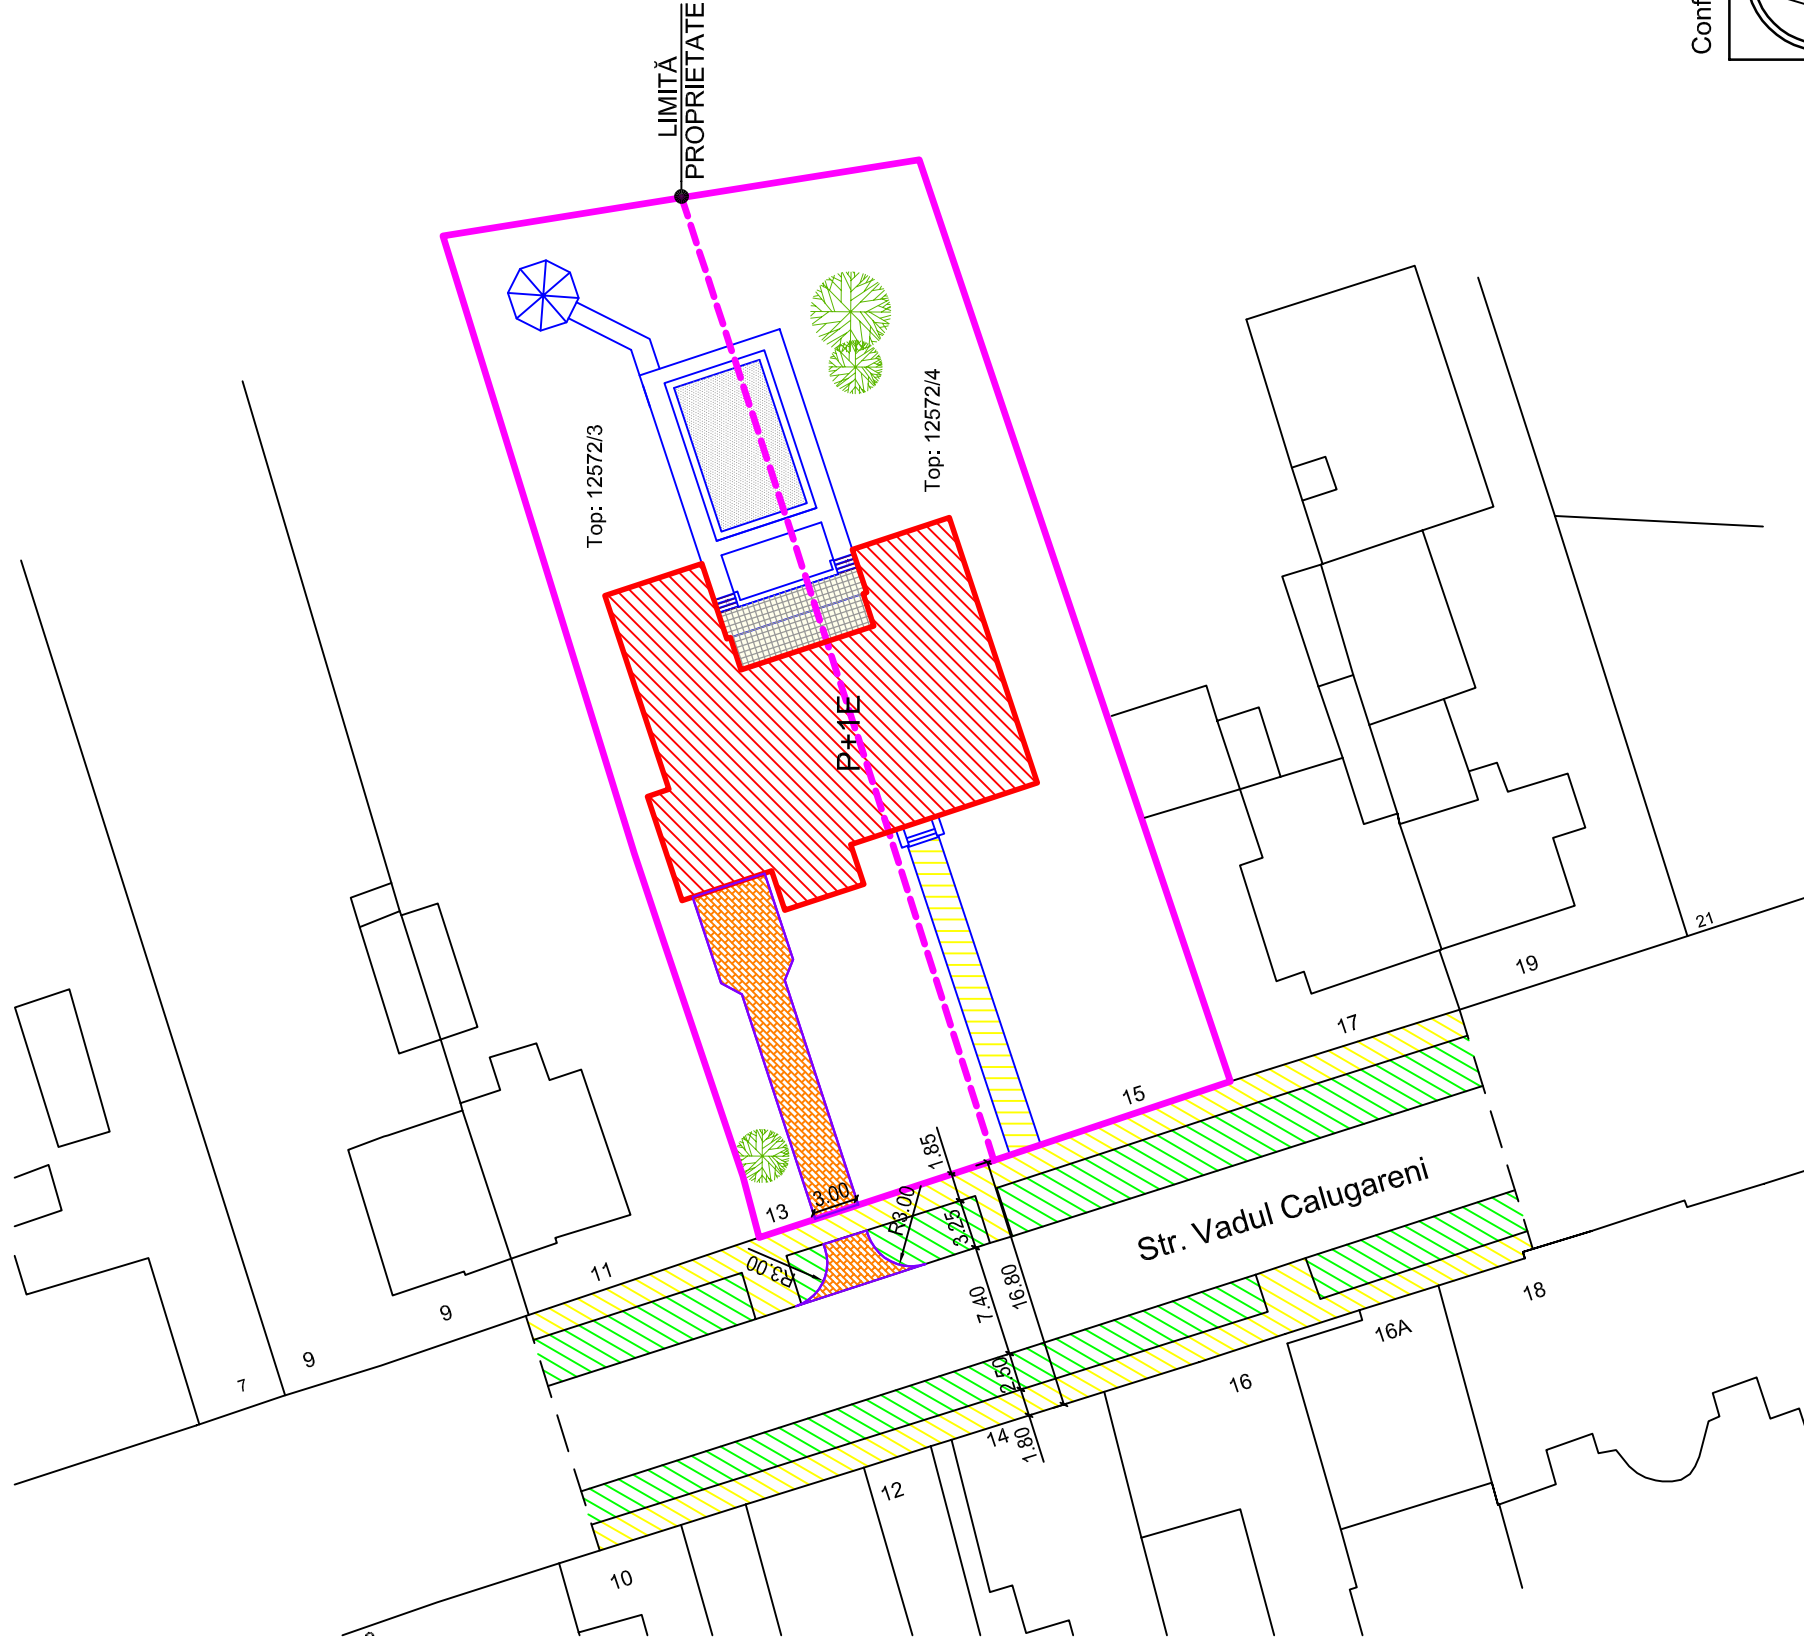

# PLAN ÎNCADRARE ÎN ZONĂ

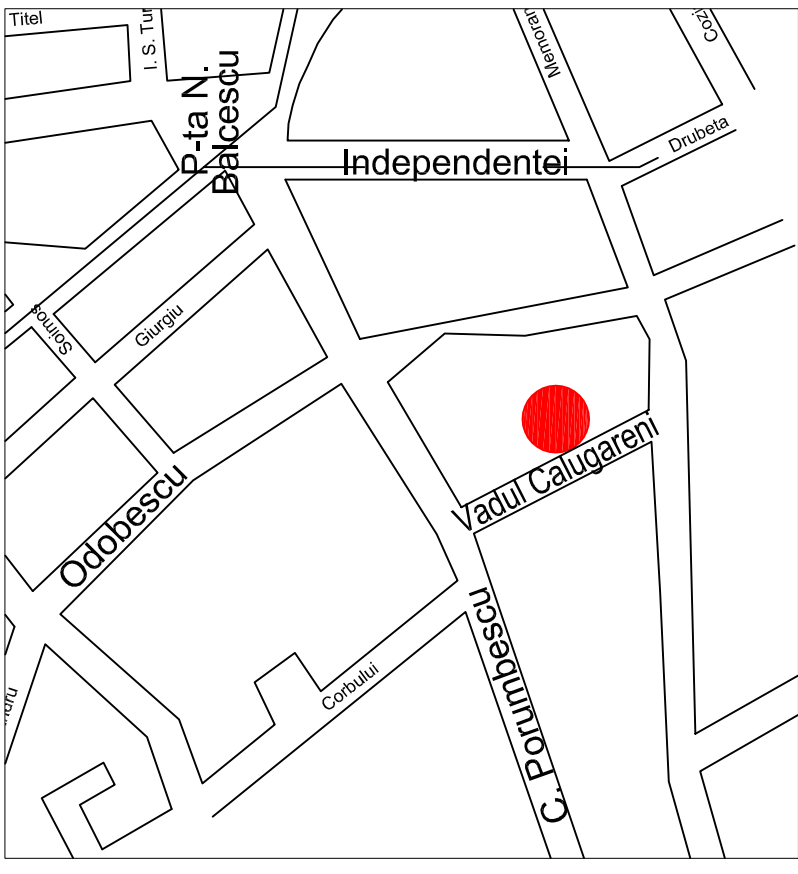

## Detaliu structură rutieră

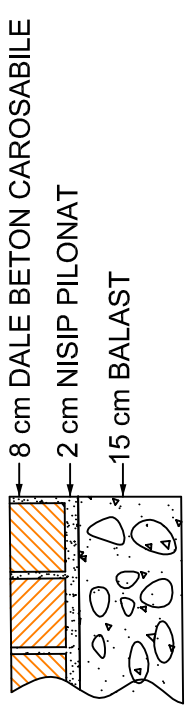

Conform: C.U. nr. 1533 din 16.05.2013.



**CosMun WEST**  
**TIMISOARA**

Str. Sf. Ap. Petru și Pavel nr.15  
Tel.: 0744 78 74 66  
Fax: 0356/410036  
email: cosmun.west@gmail.com

SEF PROIECT	ING. DORU MUNTEANU	SCARA:	1:500
PROIECTANT	ING. DORU MUNTEANU	DATA:	iun. 2013
PROIECTANT	ING. VALENTINA ZAMFIR		

Beneficiari: SIMCELESCU MARIA  
SIMCELESCU VALERIAN

Amplasare: TIMIȘOARA, str. Vadul Călugăreni nr. 13,15

Titlu proiect:  
Elaborare P.U.D. - Construire casă P+1E;  
Timișoara, str. Vadul Călugăreni nr. 13,15

Titlu planșă:  
PLAN DE SITUAȚIE

Proiect nr:  
**C 031**

Faza:  
**PUD**

PL. Nr.  
**1**