



ÎNCADRARE ÎN PUG ÎN LUCRU - ETAPA 4

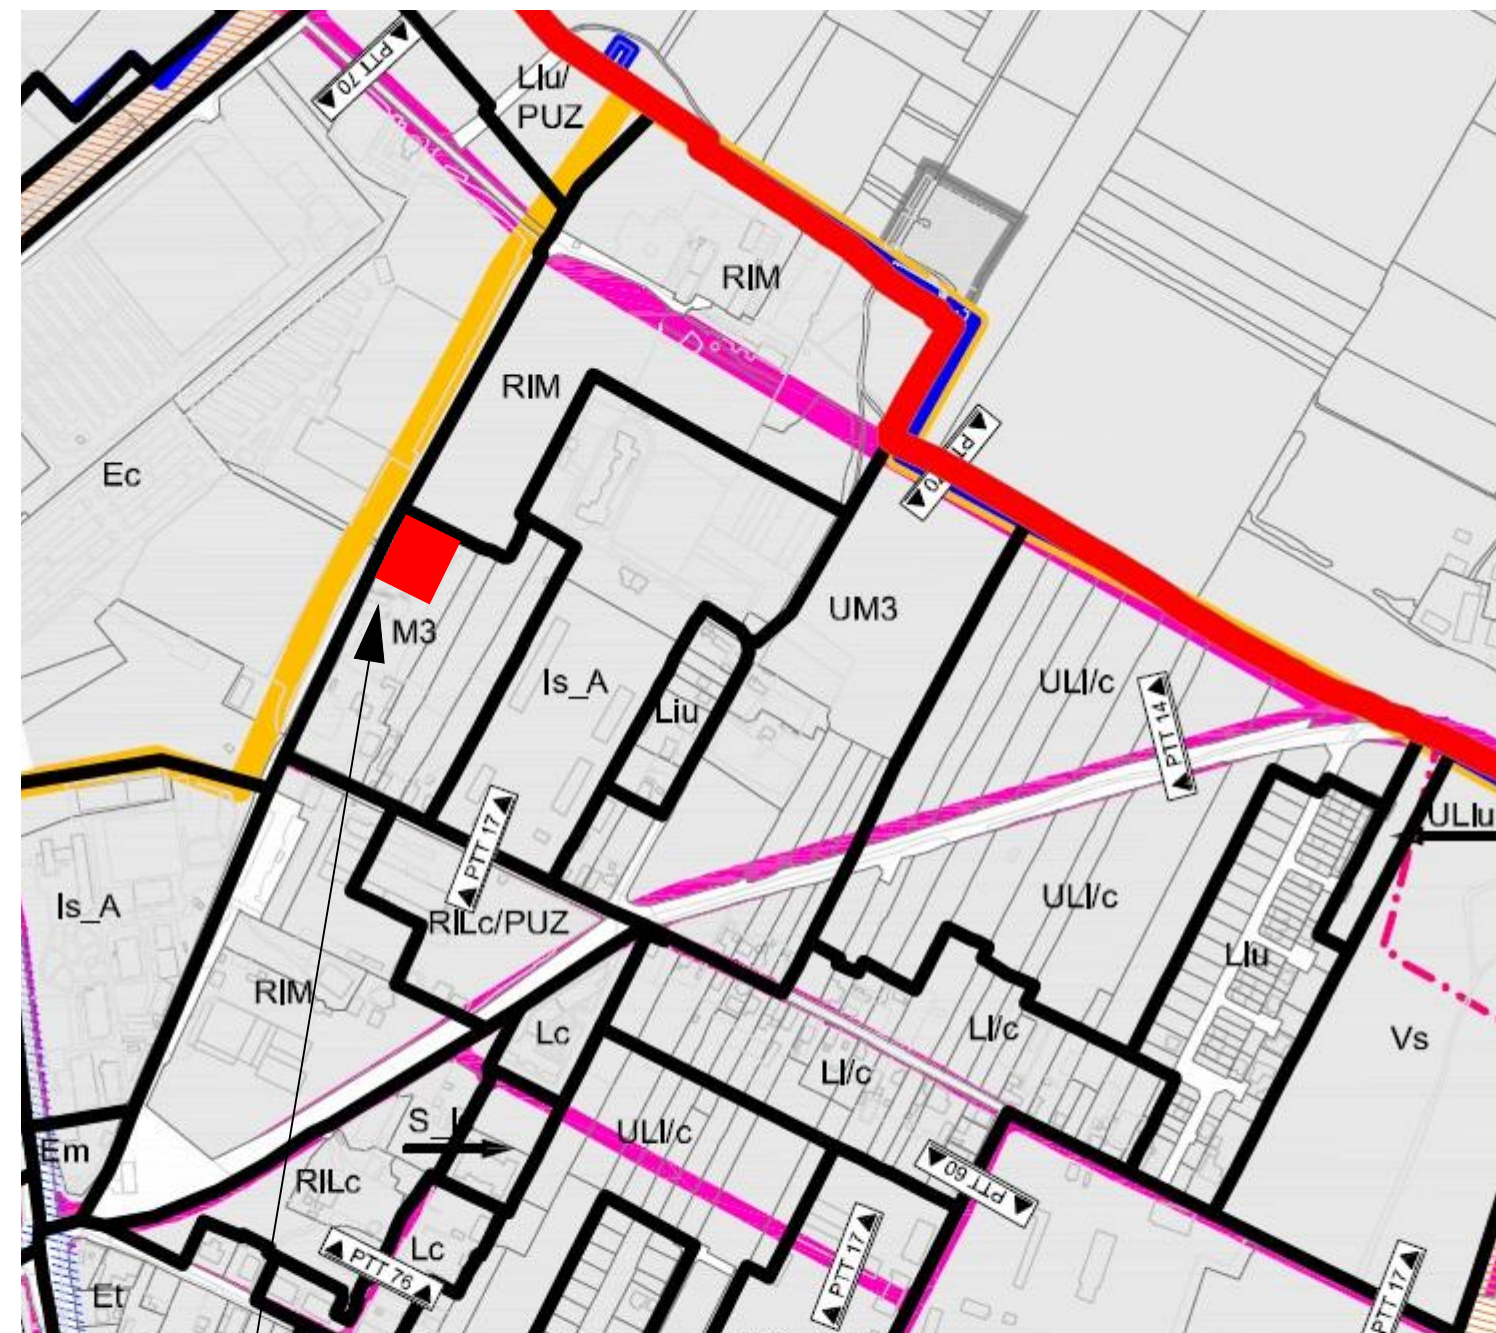


M3 = ZONA MIXTA CU REGIM DE ÎNALȚIME DESCHIS, ADIACENTA ARTERELOR PRINCIPALE DE TRAFIC

- LIMITA INTRAVILANULUI PROPUȘ
- LIMITA INTRAVILANULUI EXISTENT CONFORM PUG 2002
- LIMITA INTRAVILANULUI EXISTENT CONFORM PUG APROBAT
- ZONĂ INTRAVILAN
- TERITORIU ADMINISTRATIV
- SERVITUTE DE UTILITATE PUBLICĂ

ÎNCADRARE ÎN PUG ÎN VIGOARE

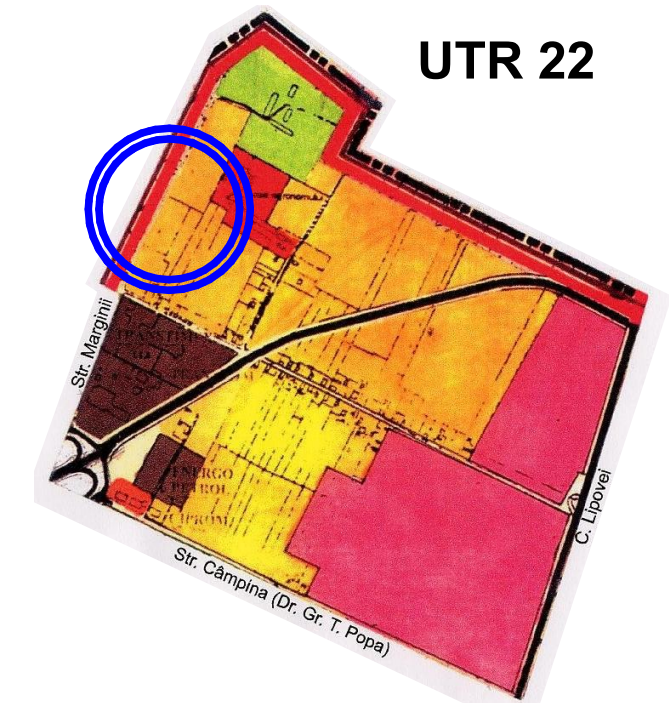

ARTERE DE CIRCULAȚIE MAJORE

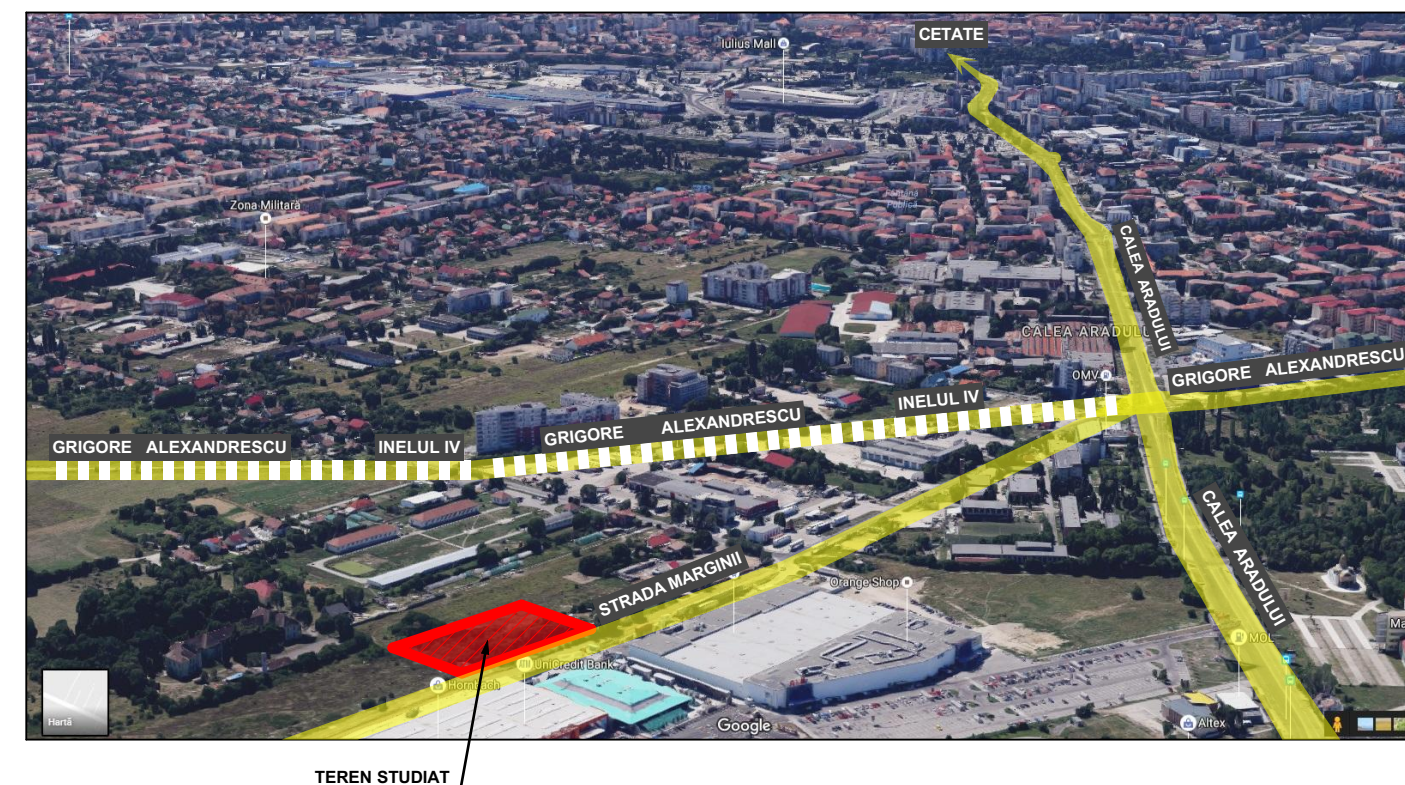

Specialist R.U.R.	arh. Georgeta Trîmbițaș	Denumire proiect:	PLAN URBANISTIC ZONAL "Locuințe colective și servicii"	Nr. proiect:	151/2016
Proiectant:	S.C. "ARHITECT TRIMBITAS" S.R.L. RO 7951780 J35/1396/1995 str. M. M. Todorov, nr.2, Timișoara, jud. Timiș tel. +4-0744698012, tel./fax: +4 (0256) 432212 e-mail: office@trimbitas.ro	Beneficiar:	Decsoy Eduard și Decsoy Alexandrina	Faza:	P.U.Z.
Șef proiect:	arh. Georgeta Trîmbițaș	Scara:	Denumire planșă: Încadrare în P.U.G. în vigoare Încadrare în P.U.G. etapa 4 în lucru	Data:	noiembrie 2017
Proiectat:	arh. Alina Narița			Nr. planșă:	151-A02
Desenat:	arh. Alina Narița				
Verificat:	arh. Camil Milincu				