


PLAN INCADRARE IN ZONA

scara 1:5000

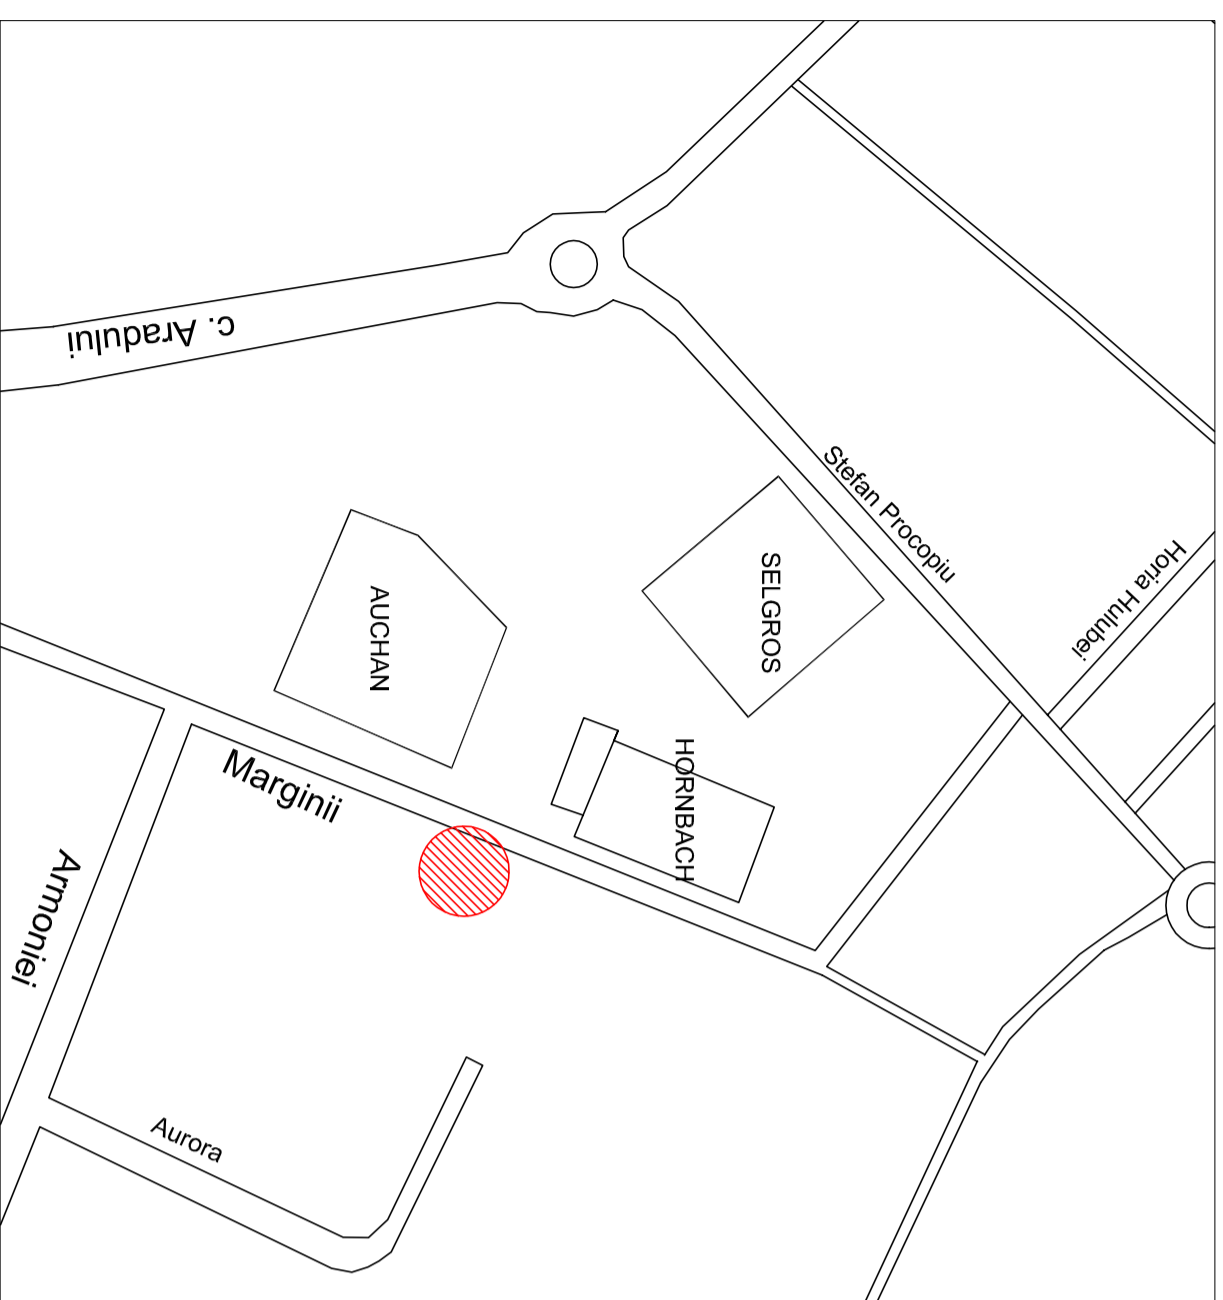

PLAN SUBSOL

scara 1:500



CALCULUL NECESARULUI DE LOCURI DE PARCARE
conform Anexa 2 la PUG Timisoara

1. Locuinte 54 apartamente : 1
spor 15%
= 54 locuri
= 8 locuri
62 locuri


2. Spatiu comercial 2 x 300 mp
2 x 300 mp = 600 mp : 100= 6 locuri
angajati 2 x 6 : 5 = 2 locuri
= 8 locuri
Total necesar 62 + 8 = 70 locuri
Total realizate in inchiria = 74 locuri
din care 16 locuri la nivel
58 locuri in subteran

- Legenda**
- cladire
 - carosabil
 - parcaje
 - trotuar
 - pista ciclisti
 - zona verde
 - limita topografica parcela
 - limita parcela propusa

PTT1


str. Marginii - perspectiva

scara 1:100

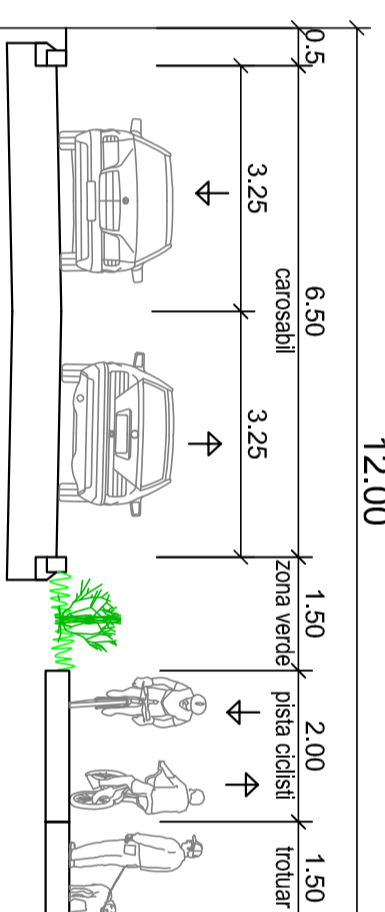

PLAN DE SITUATIE

scara 1:500

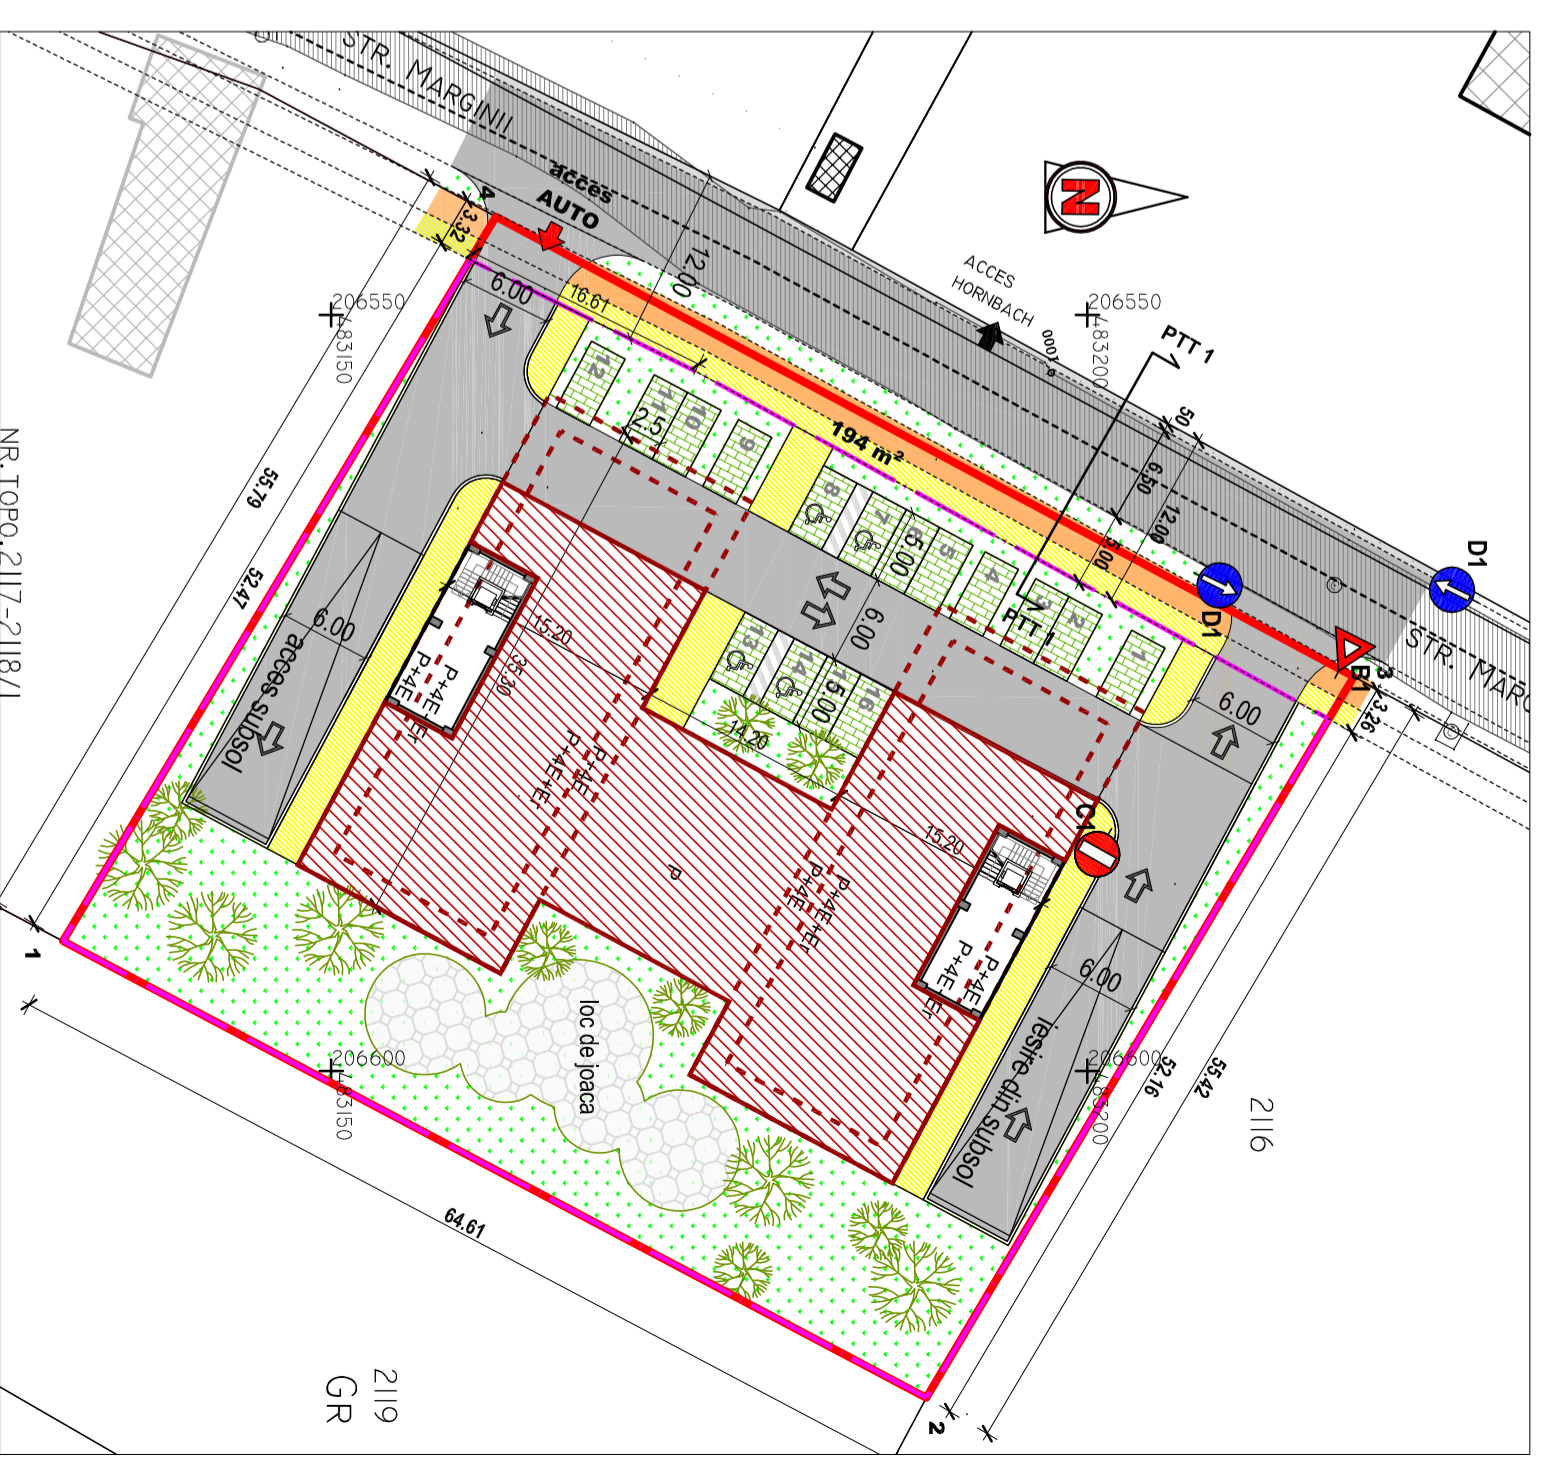

Nota:
Mobiliera prezentata este orientativa avand scopul de a indica un mod de amenajare a terenului.
Mobiliera finala se va autoriza la faza AC si poate diferi de prezenta plansa, asigurandu-se necesarul de parcaje in inchiria.

Conform: C.U. nr. 5130 din 13.12.2016		Beneficiar: DECSOV EDUARD si ALEXANDRINA		Proiect nr:
		Amplasare: TIMISOARA, str. MARGINII nr. 4		P17
Str. Esterafia Teodorou nr.21 Beli, 0748 76 74 68 daniel.cosmunserviciu@gmail.com		Titlu proiect:		Faza:
SEF PROIECT	ING. LINDA MUNTENIANU	PUZ - LOCUINTE COLECTIVE SI SERVICII		PUZ
PROIECTANT	ING. LINDA MUNTENIANU	str. Marginii nr. 4, Timisoara		Planşa nr.
DESEMAT	TEH. DANIEL MUNTENIANU	PLAN DE SITUATIE		1
SCARA:	1:500			
DATA:	08.2017			