
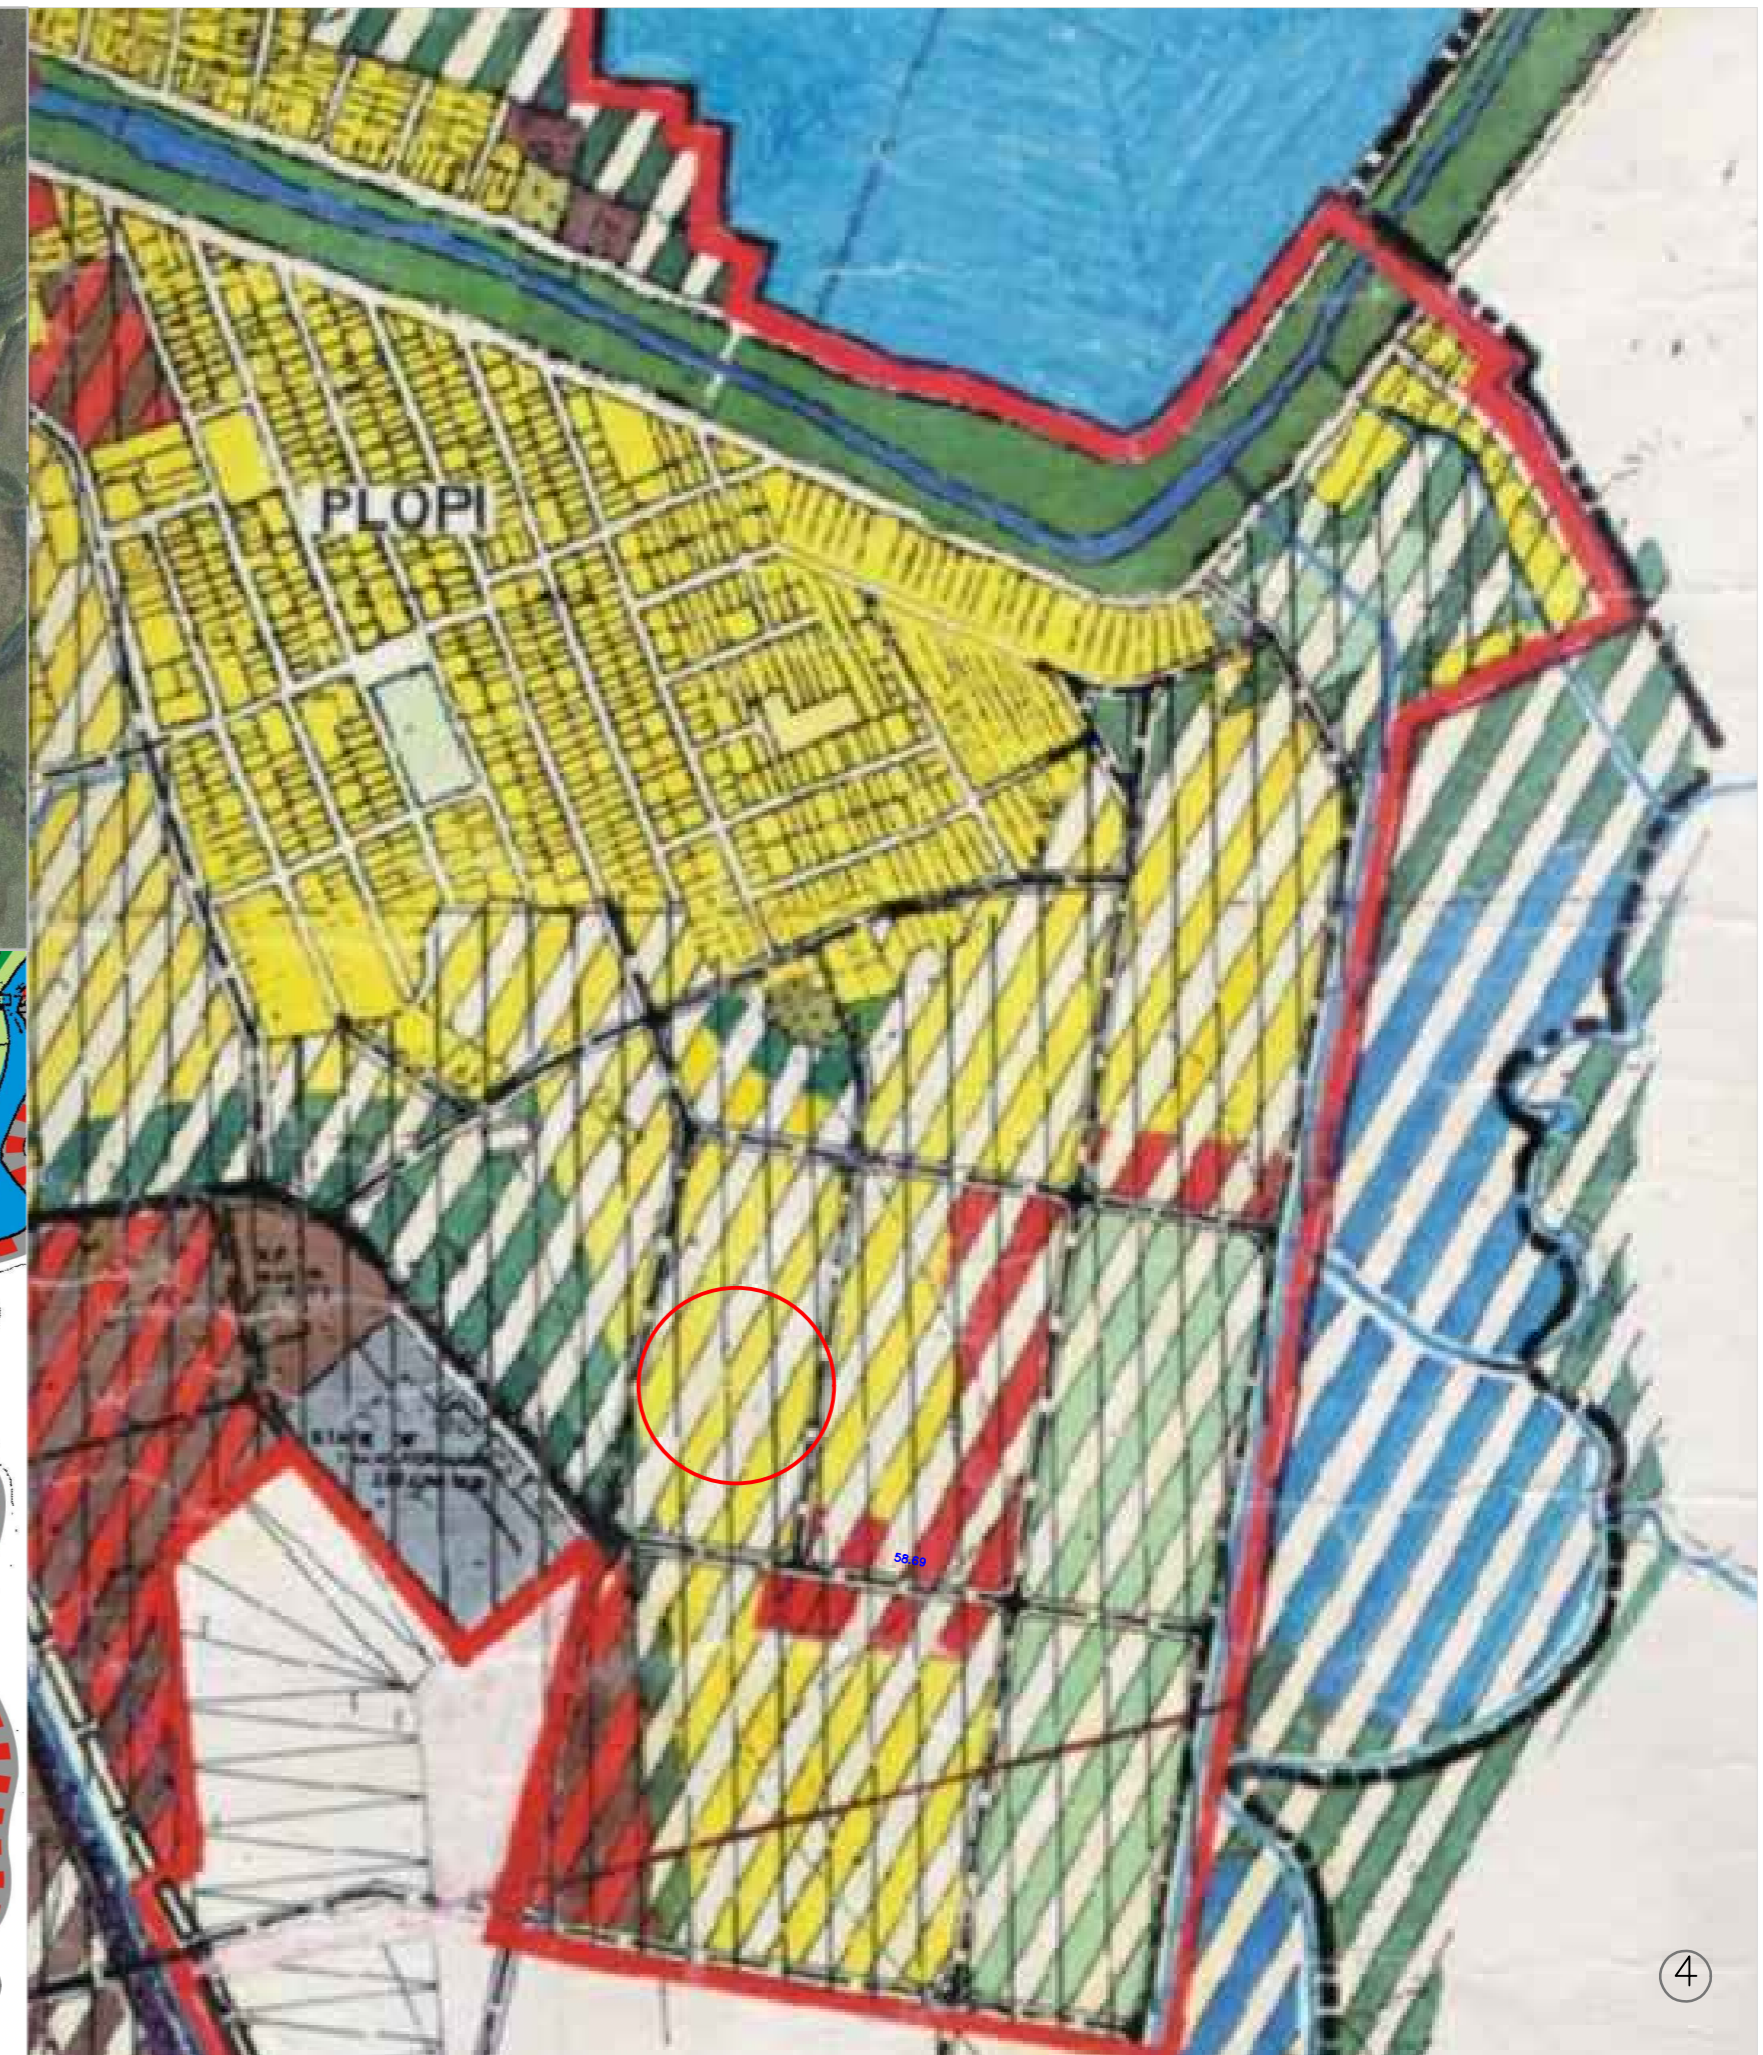


# PUZ PENTRU ZONA REZIDENTIALA CU DOTARI SI SERVICII PUBLICE TIMISOARA, STRADA GARANA, CF411617,NR.TOP. A1676/3/8/3

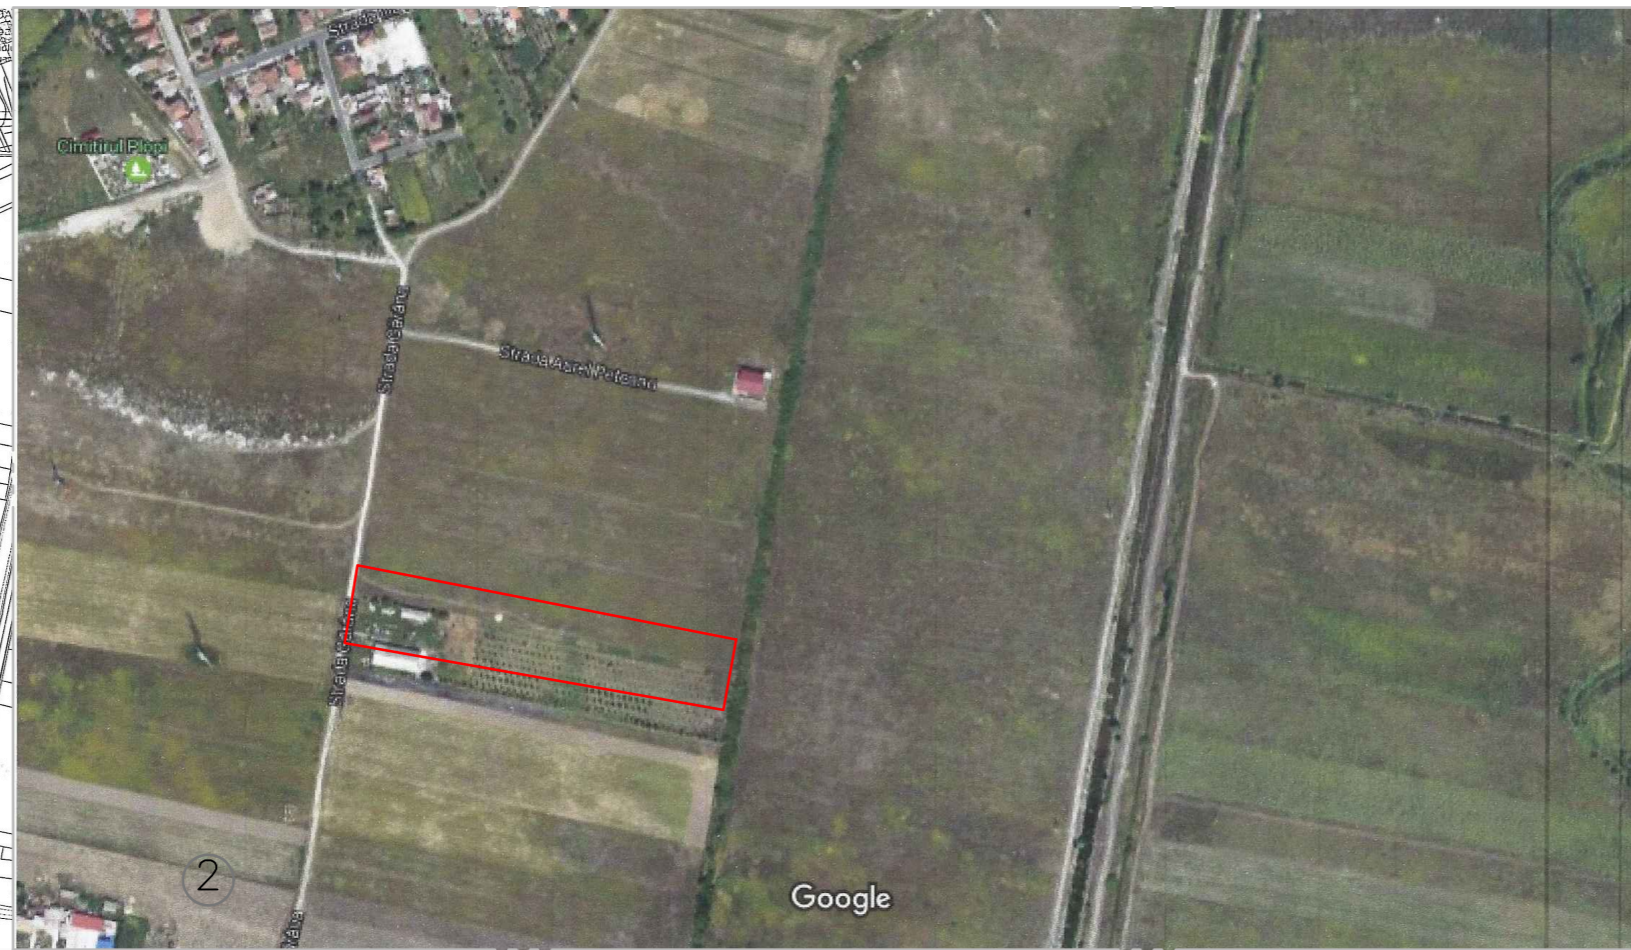


## LEGENDA ①

— LIMITA DE PROPRIETATE D. DOINA BENEI CARE A GENERAT PUZ

4 ÎNCADRARE ÎN PUG

3 ÎNCADRARE ÎN PUZ P. 1, 2

1, 2 ÎNCADRARE ÎN TEREN

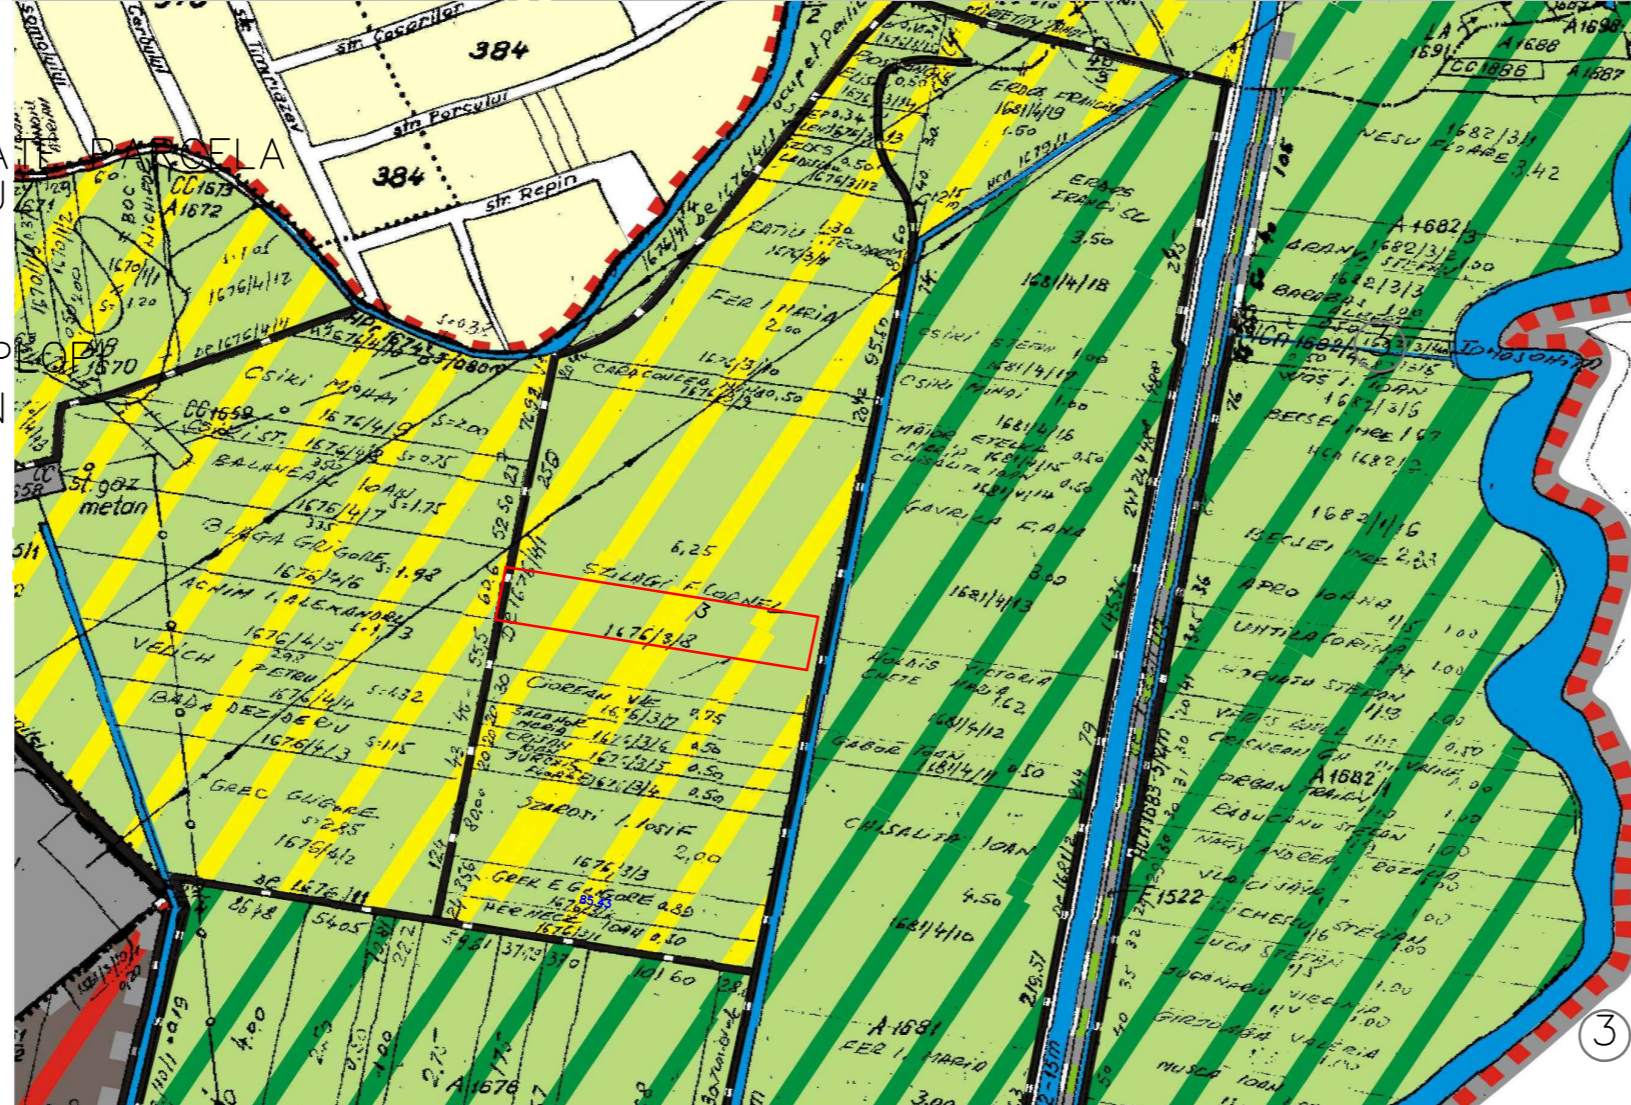

VERIFICATOR/ EXPERT	NUME	SEMNATURA	CERINȚA	REFERAT / EXPERTIZA NR. /DATA
BIROU INDIVIDUAL DE ARHITECTURĂ DOINA BENEI				Beneficiar LUNCAN LIVIU SI LUNCAN MURA Pr. nr. 18/2017
SPECIFICAȚIE	NUME	SEMNATURA	SCARA	Titlu proiect: PUZ PENTRU ZONA REZIDENTIALA CU DOTARI SI SERVICII PUBLICE TIMISOARA, STR. GARANA, Cf.nr.411617, NR.TOP.1676/3/8/3 Faza: P.U.Z.
ȘEF PROIECT	arh. BENEI D.			
PROIECTAT	arh. BENEI D.		DATA 09.2017	Titlu planșei: INCADRARE ÎN TERITORIU Pl.nr.1
DESENAT	arh. BENEI D.			