



PUZ PENTRU ZONA REZIDENTIALA CU DOTARI SI SERVICII PUBLICE

TIMISOARA, STRADA GARANA, CF411617,NR.TOP. A1676/3/8/3

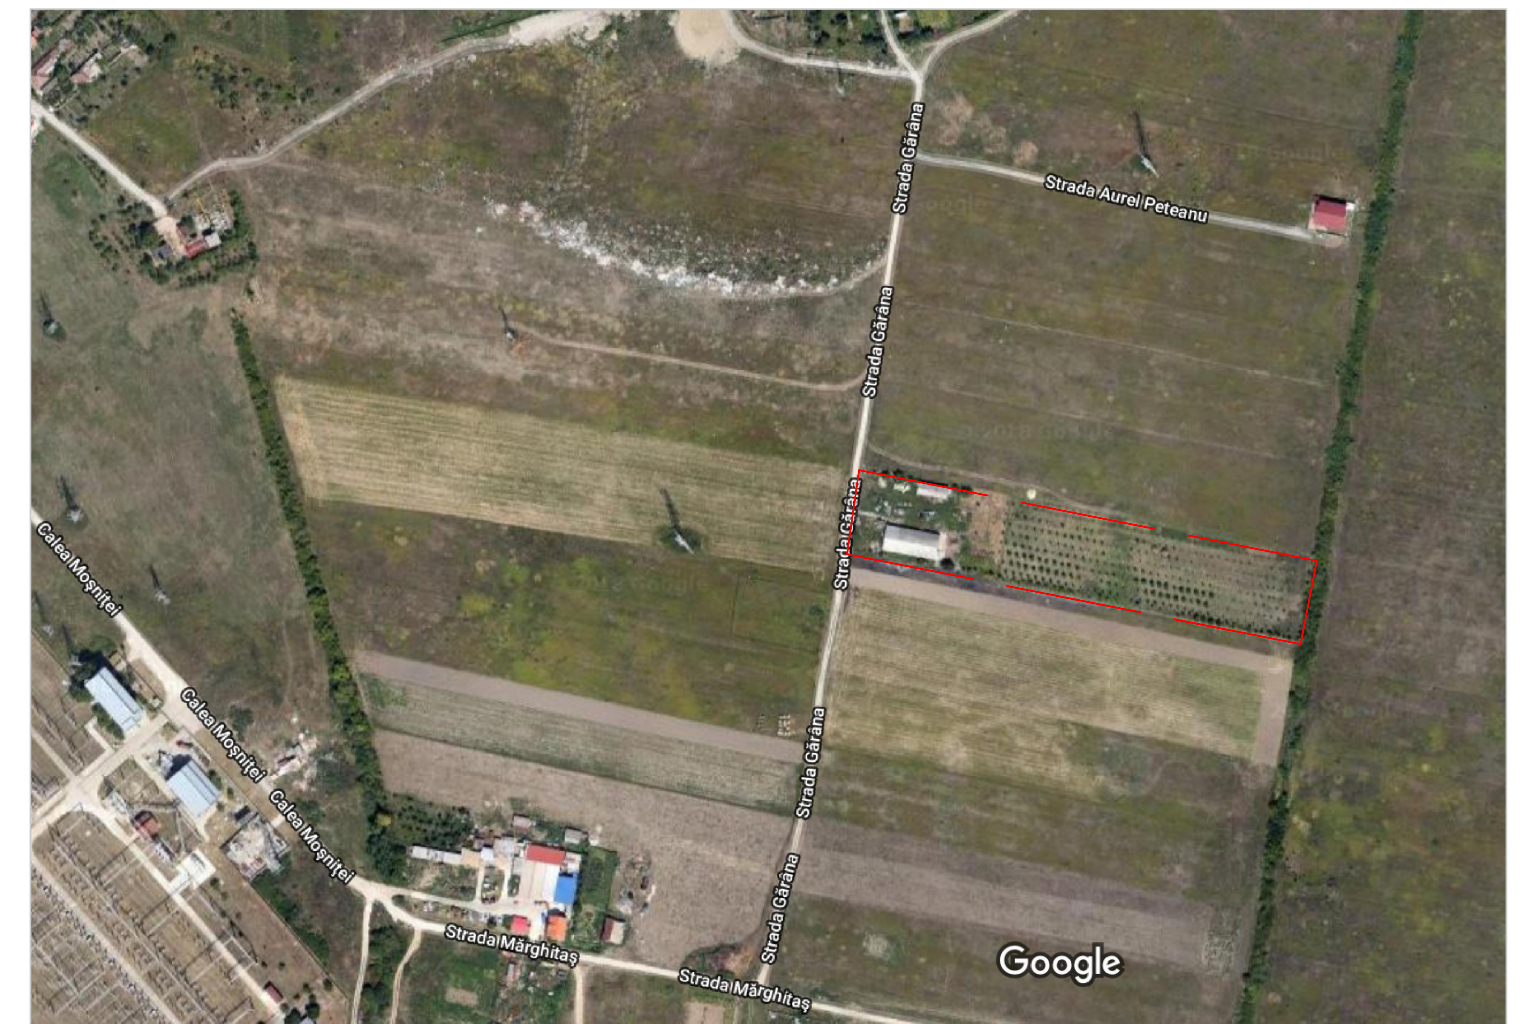

INCADRARE IN PUG

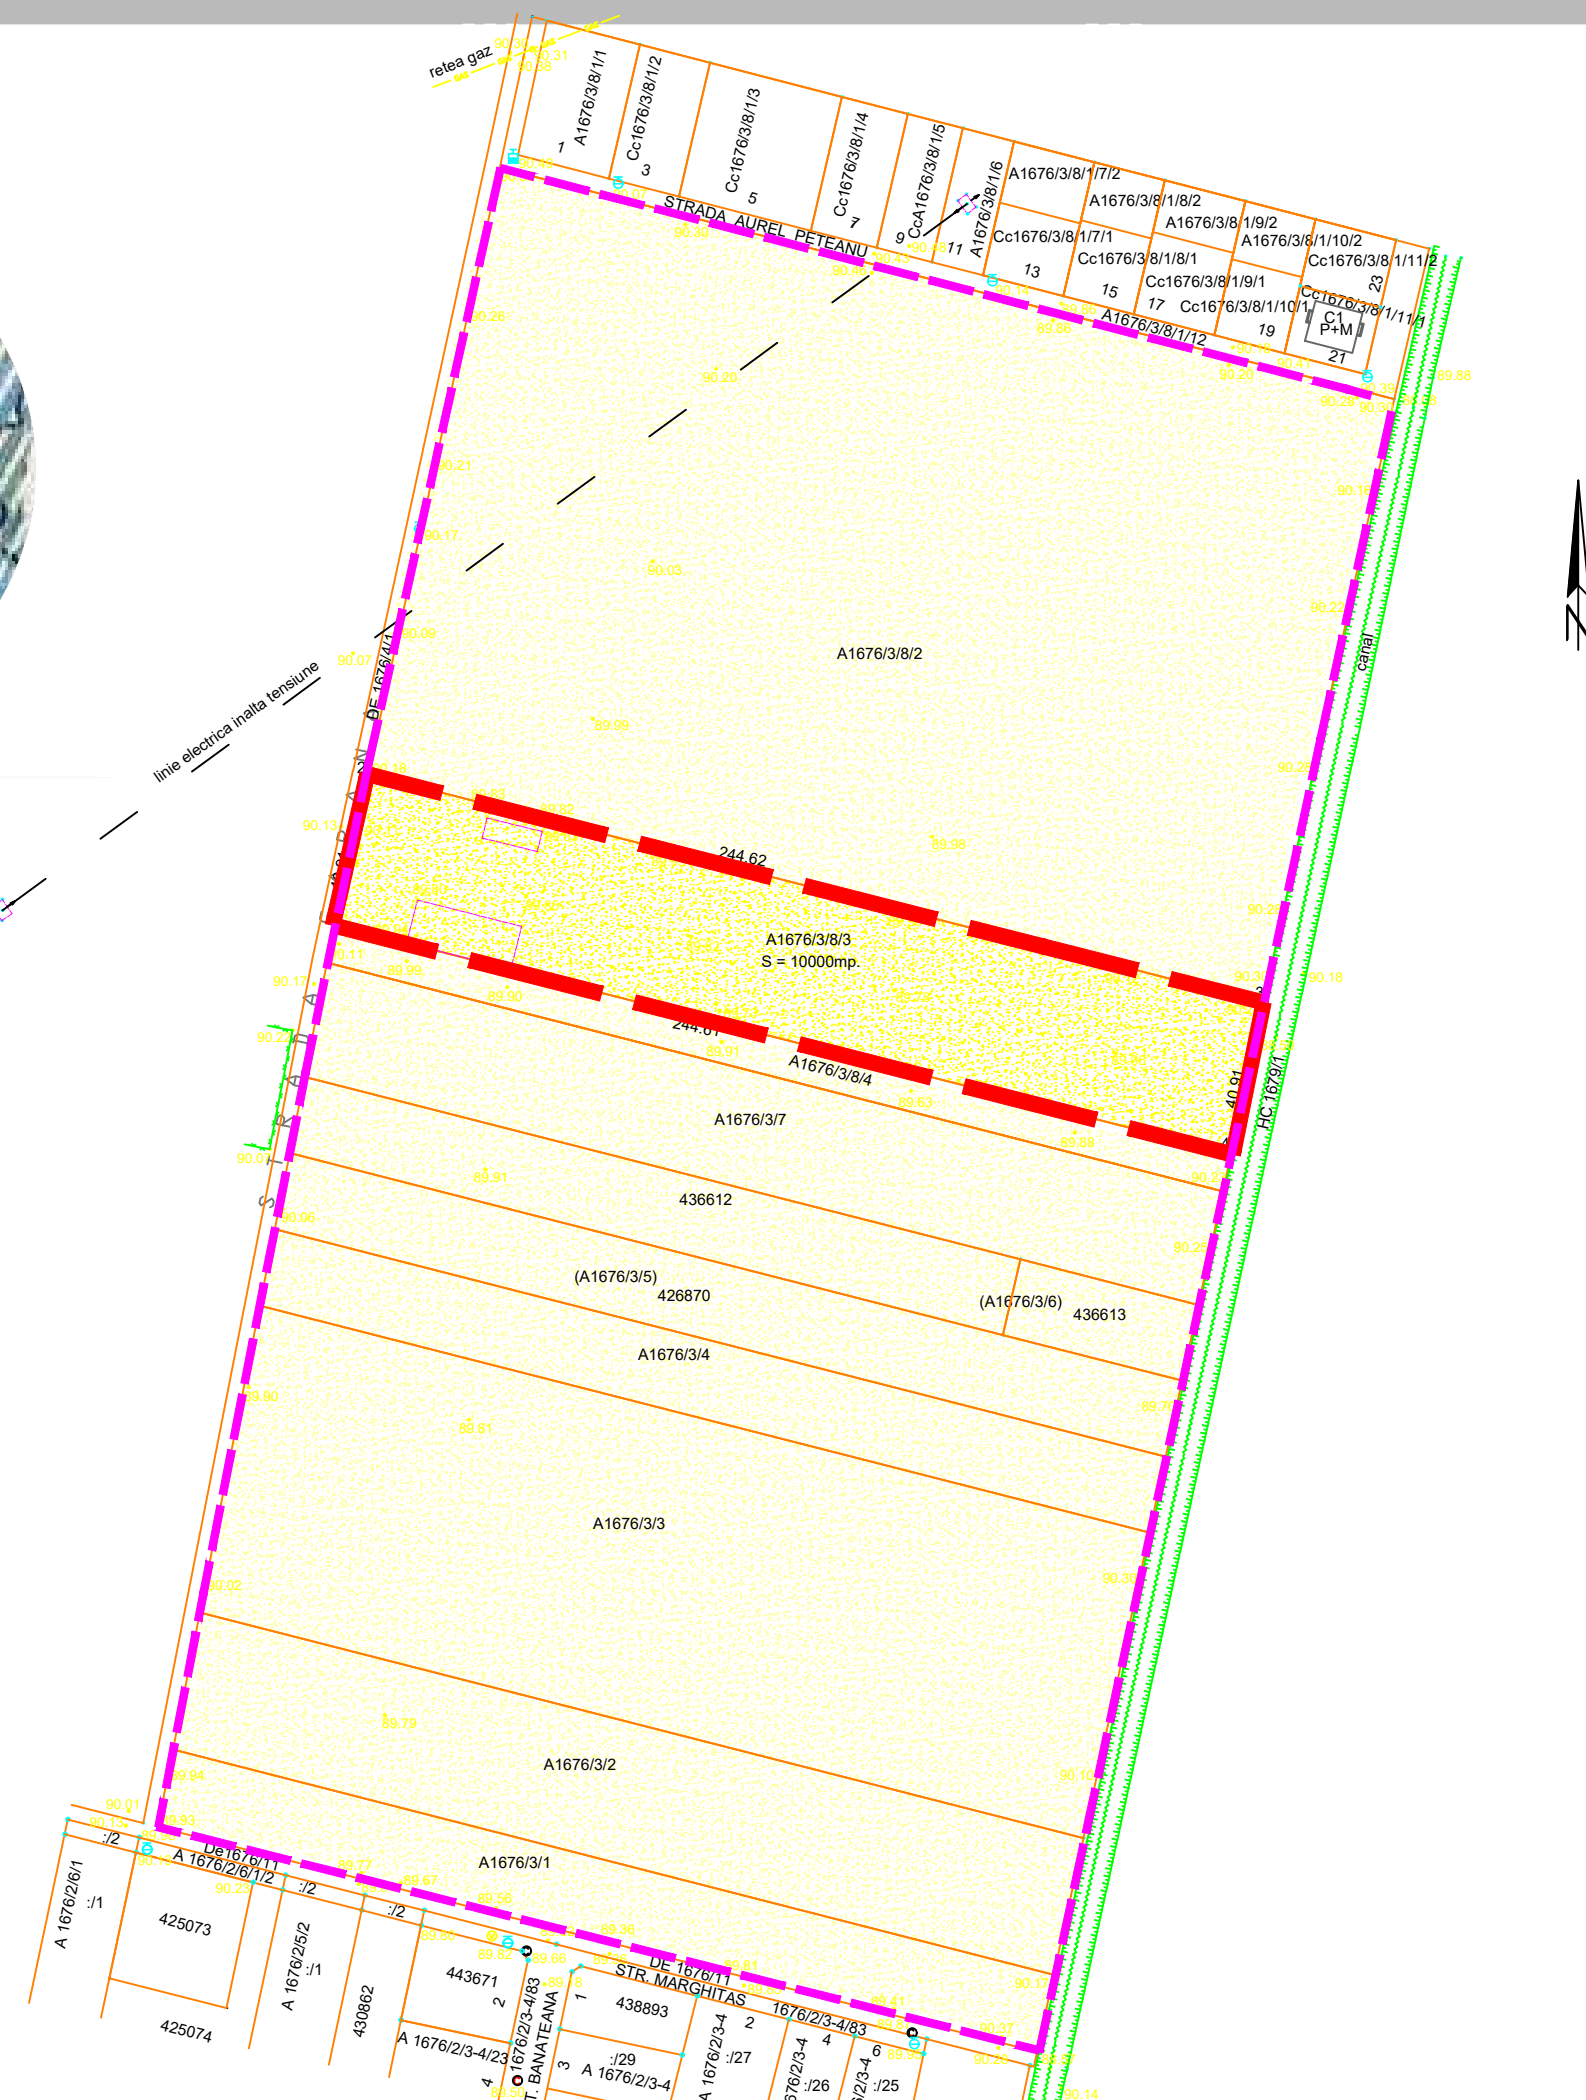

LEGENDA

- LIMITA DE PROPRIETATE PARCELA CARE A GENERAT PUZ
- LIMITA ZONA DE STUDIU
- LIMITA PARCELA

ZONA AGRICOLA

CONSTRUCTII EXISTENTE CE URMEAZA SA SE DESFIINTEZE

VERIFICATOR/ EXPERT	NUME	SEMNATURA	CERINȚA	REFERAT / EXPERTIZA NR. /DATA	
BIROU INDIVIDUAL DE ARHITECTURĂ DOINA BENEĂ				Beneficiar LUNCAN LIVIU SI LUNCAN MURA	Pr. nr. 18/2017
SPECIFICAȚIE	NUME	SEMNATURA	SCARA	Titlu proiect:	Faza:
ȘEF PROIECT	arh. BENEĂ D.		1:1000	PUZ PENTRU ZONA REZIDENTIALA CU DOTARI SI SERVICII PUBLICE TIMISOARA, STR. GARANA, CF.nr.411617, NR.TOP.1676/3/8/3	P.U.Z.
PROIECTAT	arh. BENEĂ D.		DATA	Titlu planșei	
DESENAT	arh. BENEĂ D.		09.2017	SITUATIE EXISTENTA	Pl.nr.2