
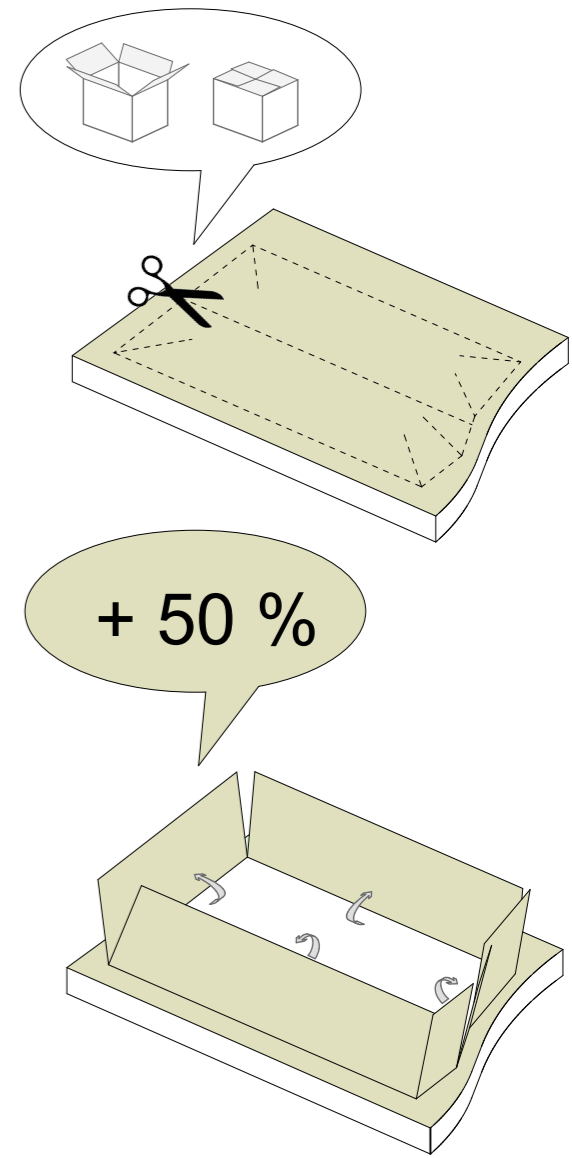
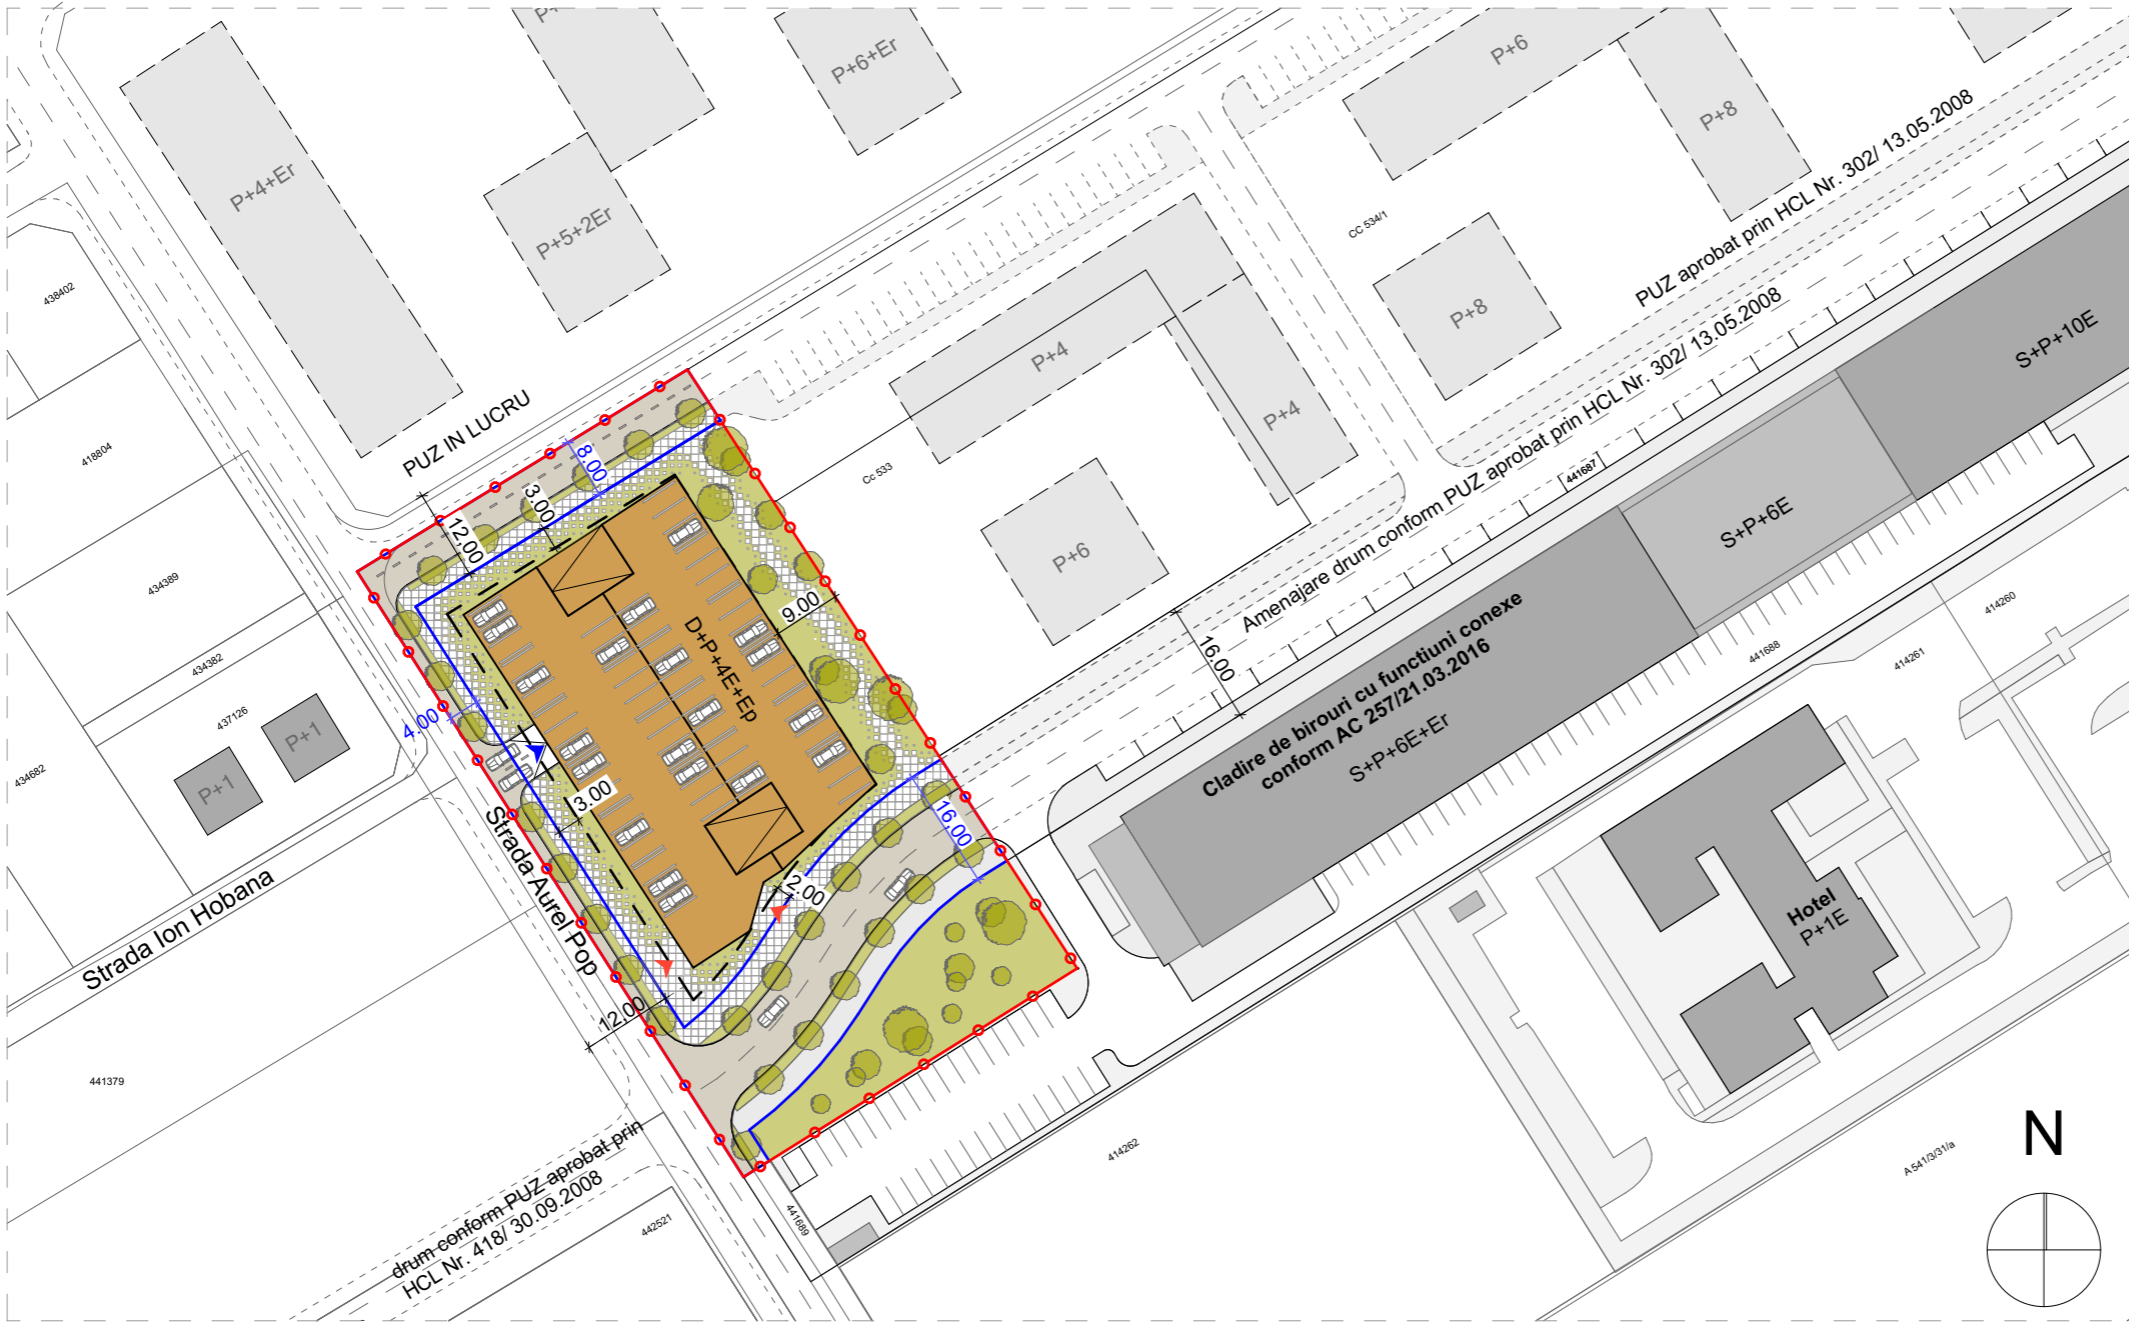


PUZ- CONSTRUIRE CLADIRE PENTRU PARCAJE

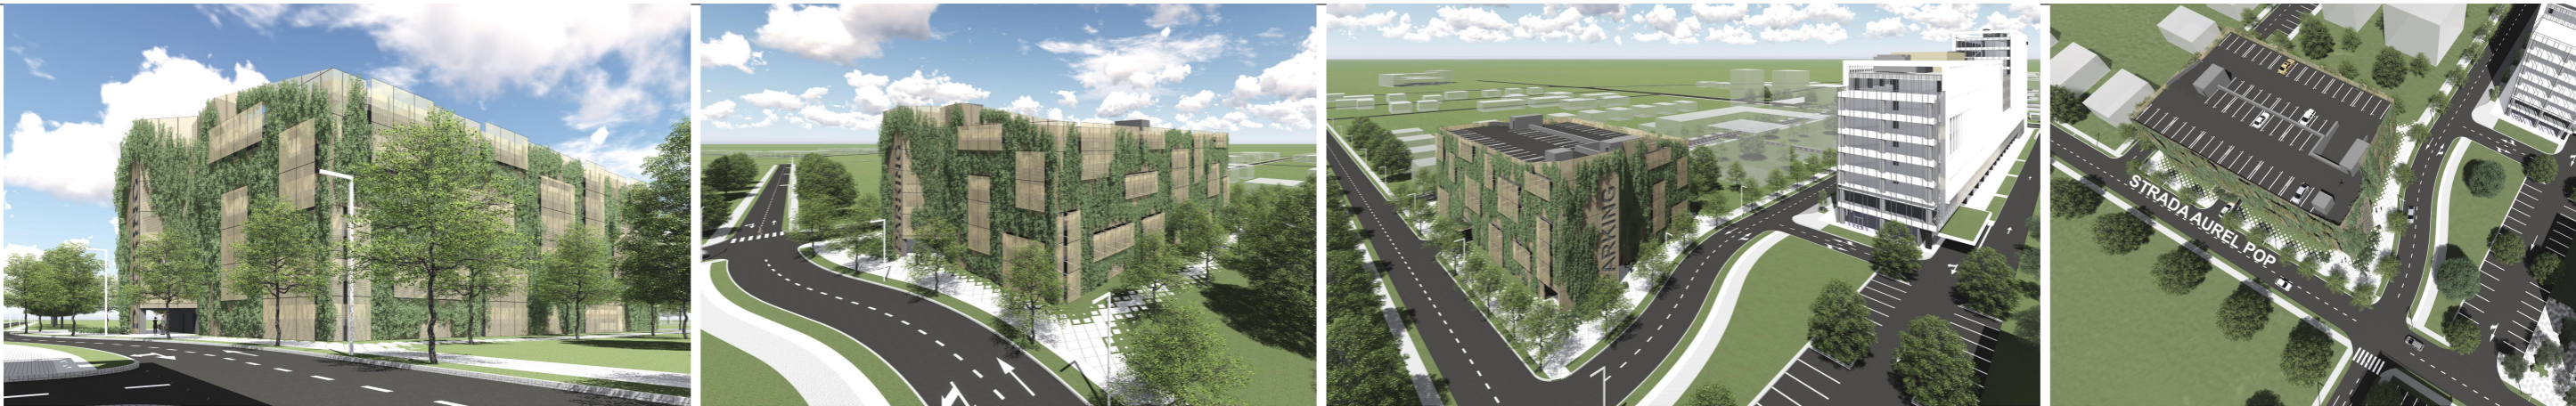

LEGENDA :

- Limita de proprietate
- Acces auto propus
- Acces pietonal propus
- Limita de implantare a constructiilor/ retrageri
- Cladire pentru parcaje
- Cladiri existente

Spatii verzi amenajate

CF 445849, nr. cad 445849, CF 445850, nr. cad 445850, CF 445851, nr. cad 445851
 S teren = 4 888 mp
 Regim de inaltime = S/D+P+4E+Ep

Indici urbanistici mobilare propusa
 POT = 52.35 %
 CUT = 3.14

studioarca

Timisoara, strada Tosca nr.14, J35/234/99, e-mail office@studioarca.ro

SEF PROIECT	arh. Radu GOLUMBA	scara:	1:1000
PROIECTAT	arh. Mihaela RUSULET		
DESEMAT	arh. Mihaela RUSULET		
VERIFICAT	arh. Claudiu OPRITA	03.2019	

beneficiar: VOX TECHNOLOGY PARK S.R.L.
 den. lucrare: P.U.Z.- Construire cladire pentru parcaje
 adresa: Timisoara, str. Aurel Pop, nr. 28-30
 CF 445849, nr. cad 445849, CF 445850,
 nr. cad 445850, CF 445851, nr. cad 445851

pr. nr. 425/2017

plansa: POSIBILITATI DE MOBILARE

faza PUZ

plansa nr. 04A

format A3