



ÎNCADRARE ÎN TERITORIU

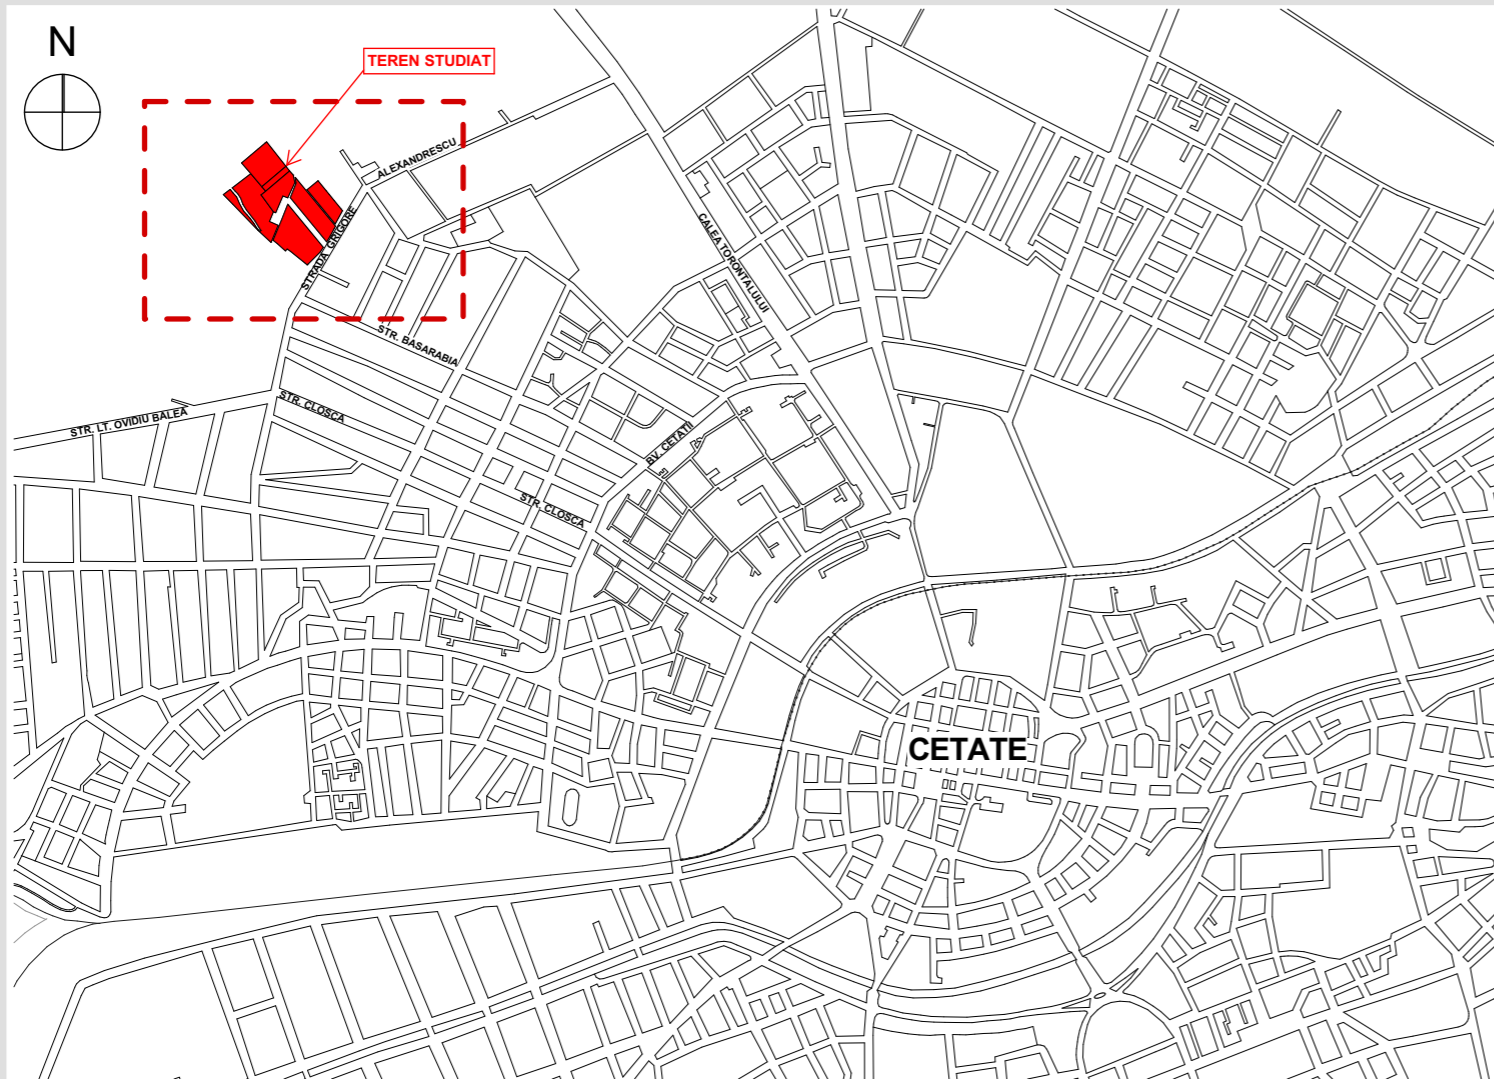

PLAN DE SITUAȚIE



Specialist R.U.R.	arh. Georgeta Trimbitas	Denumire proiect: PLAN URBANISTIC ZONAL "Dezvoltare zonă rezidențială și servicii" Strada Grigore Alexandrescu, Timișoara, jud. Timiș CF 442456, 442458, 432041, 432044, 432043, 408145, 435120 Beneficiari: Ghiurcan Ștefan și Ghiurcan Rodica, Loș Cornelia, Bălășiu Cristina Beatrice, Balaș Elena, S.C. OPEN IMO FNM S.R.L., S.C. GTA TELECOMUNICATION S.R.L., S.C. SODOLESCU IMOBILIARE ȘI CONSTRUCȚII S.R.L., S.C. GOLMIR S.R.L., S.C. POLIFORM S.R.L., S.C. FIFTH FLOOR S.R.L.	Nr. pr.: 150/2016
 Proiectant: S.C. "ARHITECT TRIMBITAS" S.R.L. RO 7951780 J35/1396/1995 str. M. M. Todorov, nr.2, Timișoara, jud. Timiș tel. +4-0744698012, tel./fax: +4 (0256) 432212 e-mail: office@trimbitas.ro	Sef proiect: arh. Georgeta Trimbitas Proiectat: arh. Alina Narita Desenat: arh. Alina Narita Verificat: arh. Camil Milincu		Faza: P.U.Z. Data: februarie 2019
		Scara: Denumire planșă: ÎNCADRARE ÎN TERITORIU, FOTOGRAFII EXISTENT	Număr planșă: 150-A01