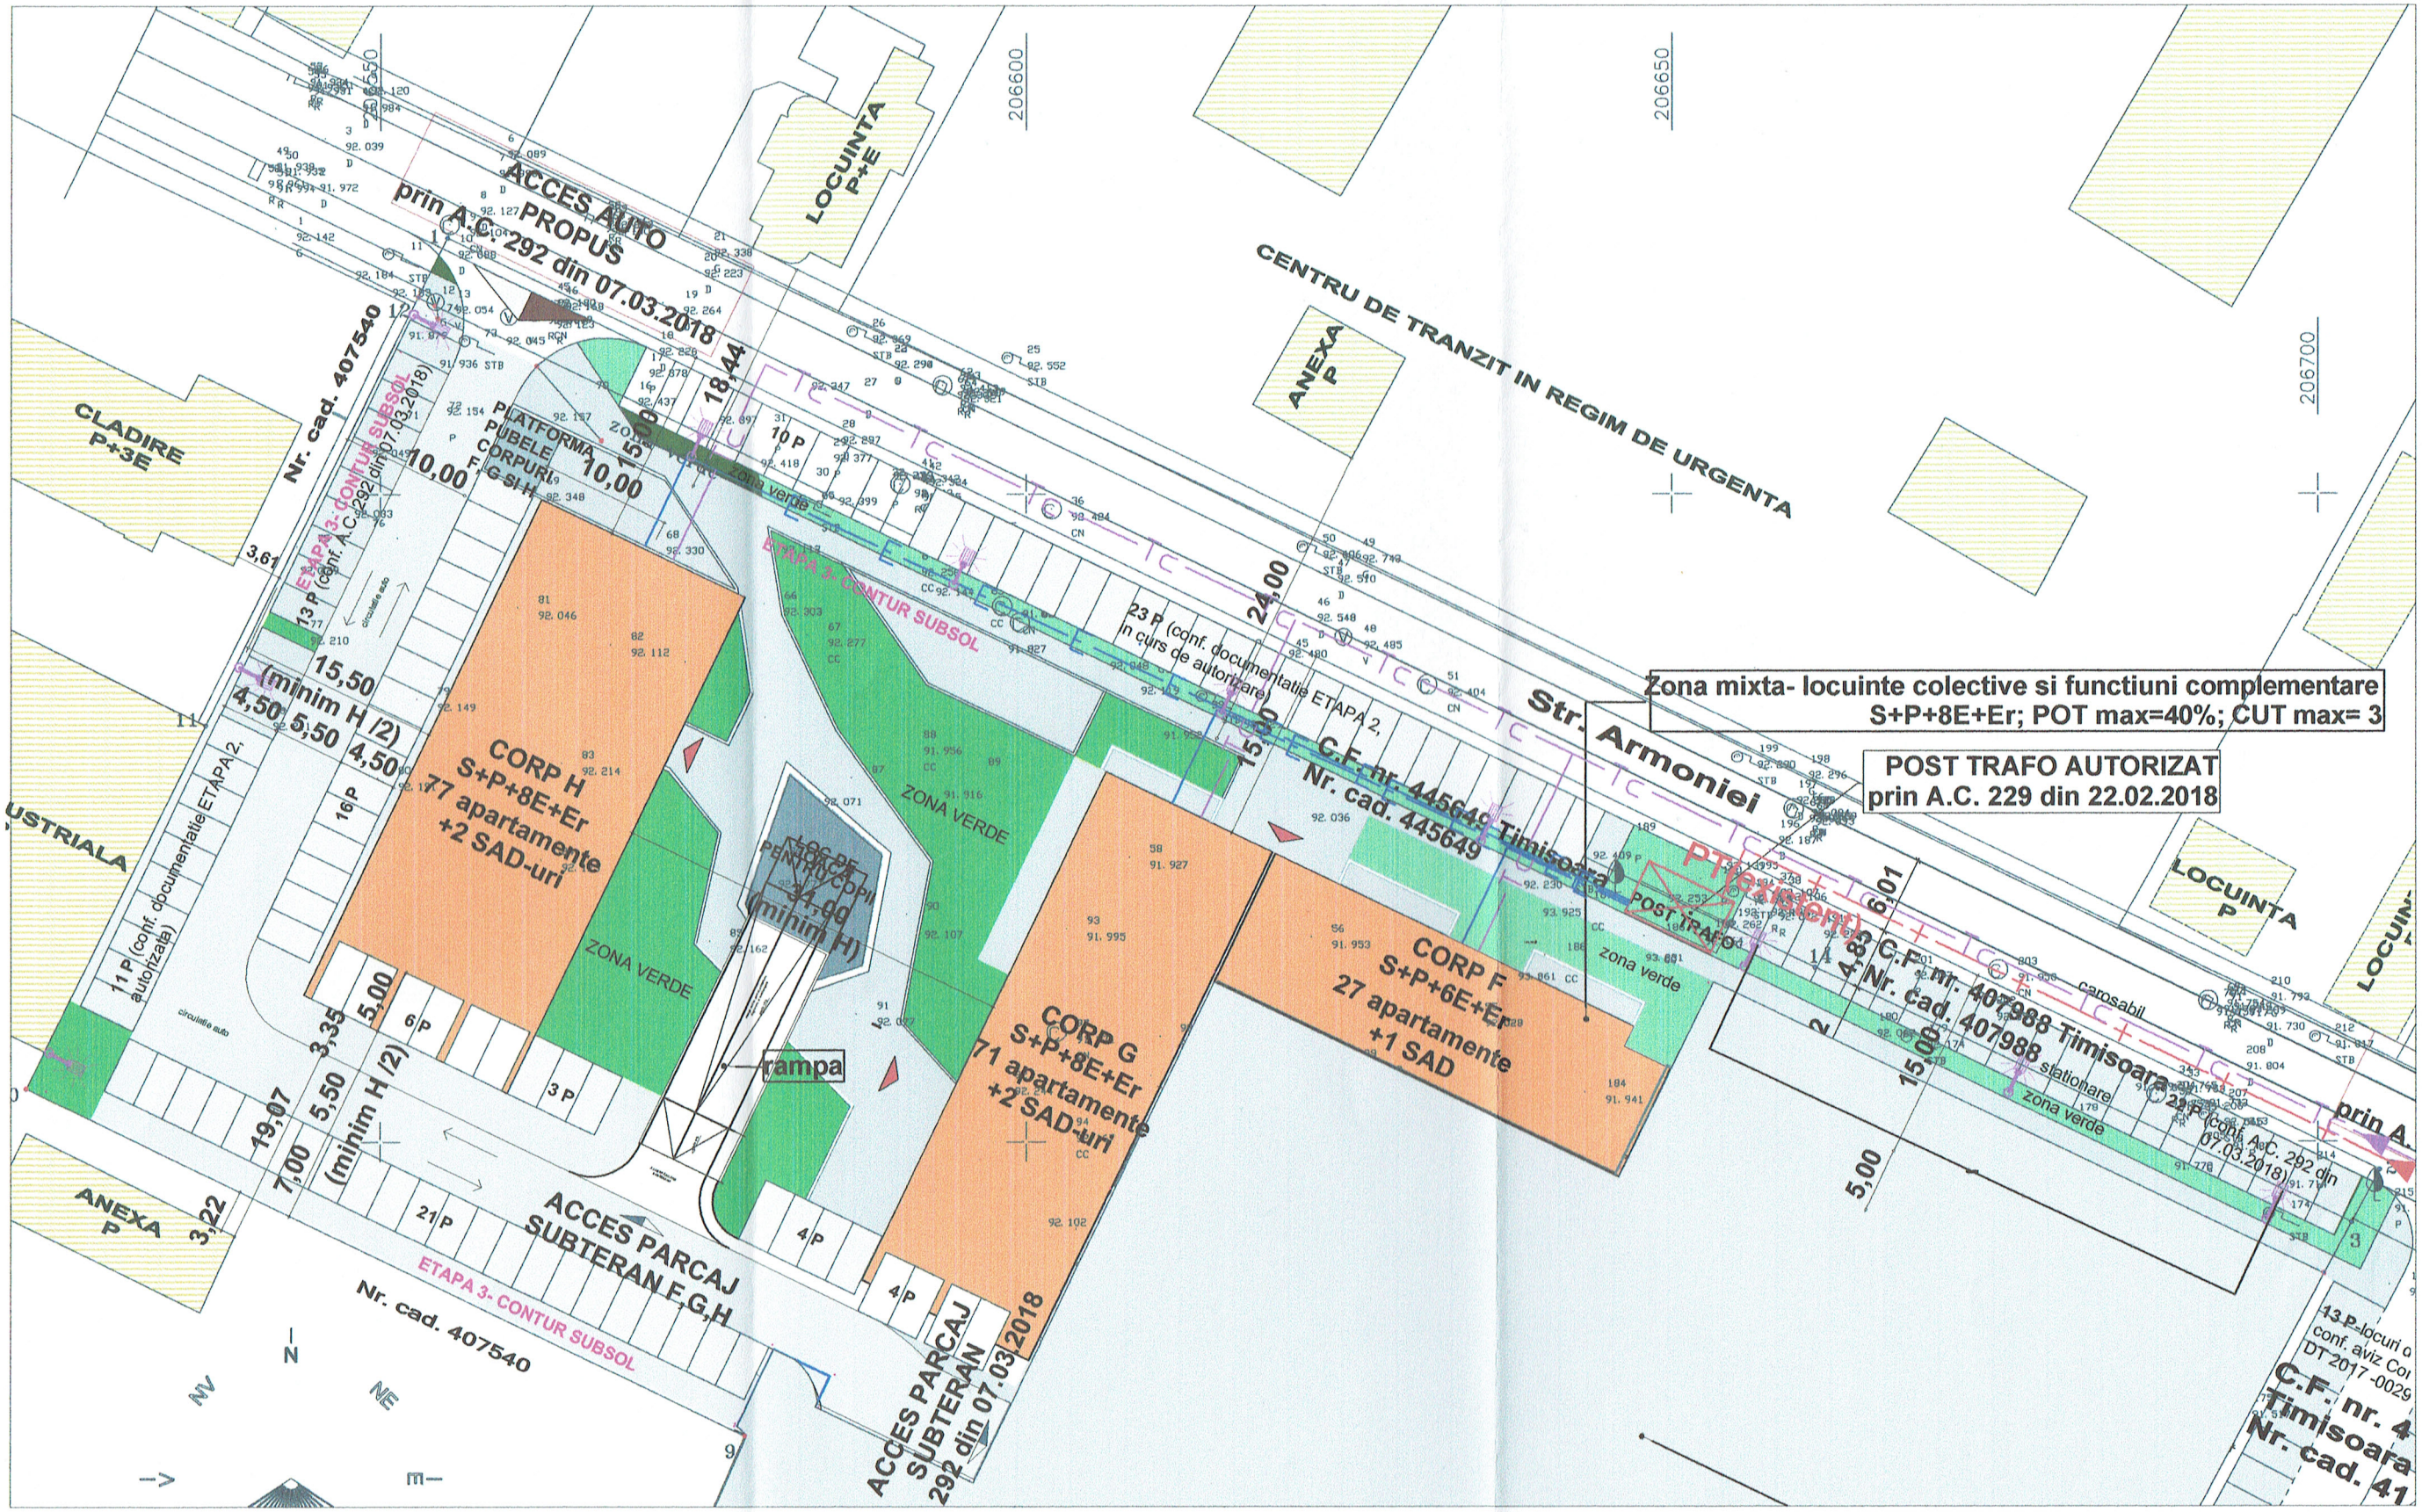

LEGENDA	
—E—E—E—	retele electrice LES J.T. - propuse
—Tc—Tc—	retea telecomunicatii - propusa
—+—+—+—	retea electrica(MT) LES 20KV - propusa
PT	POST TRANSFORMARE - propus

Stalp de iluminat public , metalic, h= 6m, echipat cu un corp de iluminat cu sursa LED 50W / halogenuri metalice 70W

Se vor respecta distantele minime intre categoriile de instalatii conform I7-2011 ; NTE-007/08/00 ; P118-1999 ; PE132/2003.

VERIFICATOR / EXPERT	NUME	SEMNATURA	CERINTA	REFERAT / EXPERTIZA NR. / DATA
	ing. V. DAIA		le	

LOMBREA A. - ELECTROTEHNIK J.I.
Str. ALEEA CASCADEI 1 TIMISOARA

Beneficiar: S.C. SEDAKO GROUP S.R.L.
Amplasament: Str. Armoniei, nr. 25 C.F. nr. 445648, C.F. nr. 445649, C.F. nr. 407988, C.F. nr. 445650 Timisoara

Nr. pr. 200/2018

SPECIFICATIE :	NUME:	SEMNATURA:	Scara : 1:500
Sef Proiect :	arh. Daniela Negrisanu		
Proiectat :	ing. Adrian Lombrea		Data : 04.12.2018
Verificat:	ing. Adrian Lombrea		

Titlu proiect: Modificare parțială Puz aprobat prin HCL nr. 360/ 29.07.2008

FAZA: PUZ

Titlu plansa: PLAN DE SITUATIE
Retele electrice si de telecomunicatii

Nr. pl. E-01 420x297