



PLAN DE INCADRARE IN ZONA
Judetul:TIMIS
Intravilan:Municipiul TIMISOARA
Strada:Cl.Aradului NR.87
Sc.1:5000

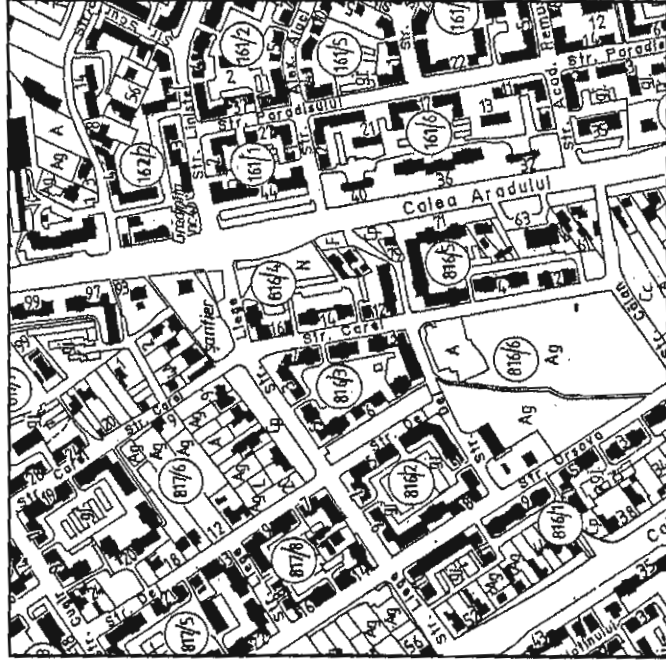

Responsabilitatea identificării corecte a planurilor parcelare și a determinărilor topografice revine persoanei autorizate.

P.P. nr. 1 Ing. IONESCH BRU-GIORGI M.R.C.E.C. Certif. de autorizare : Seria B Nr. 3516 TIMISOARA, B.P. HASDEU NR. 1, etaj 1 Tel. 02564715.018, Mobil 074476.02.67 e-mail : dan@brugiochi.ro	PROIECT	Ing. IONESCU D.G.	DEZINAMARE TEREN	PROIECT Nr.
	Intocmit	Ing. IONESCU D.G.	PLAN DE SITUATIE	15/2006
Desenat	Ing. IONESCU D.G.	PLAN DE INCADRARE IN ZONA		
VERIFICAT				
SCARA		DEZINAMARE TEREN		
1:200		PLAN DE SITUATIE		
1:5000		PLAN DE INCADRARE IN ZONA		
DATA 7.IV.2006		Foliar nr.1/2		

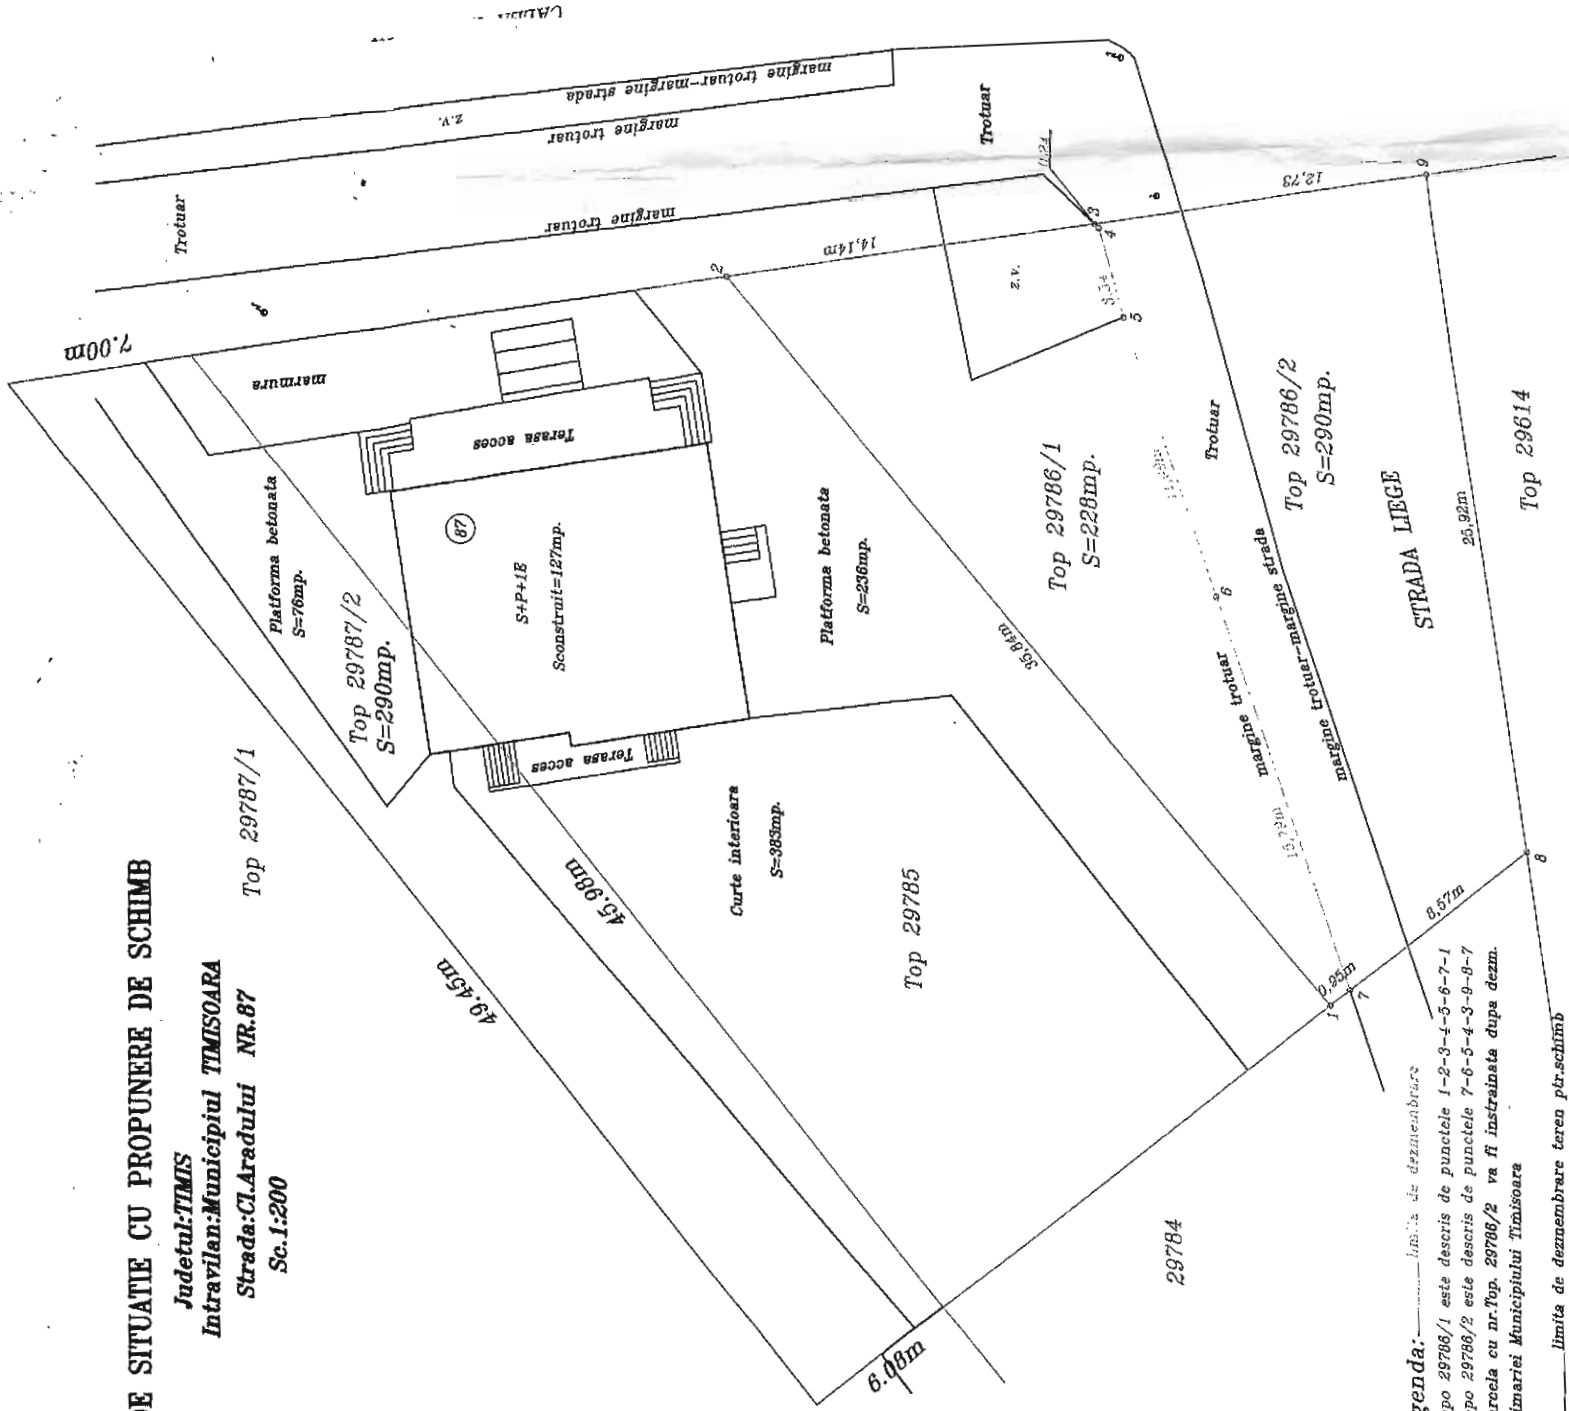

PLAN DE SITUATIE CU PROPUNERE DE SCHIMB
Judetul:TIMIS
Intravilan:Municipiul TIMISOARA
Strada:Cl.Aradului NR.87
Sc.1:200

Legenda:
 -..... limita de dezmembrare
 -Topo 29786/1 este descris de punctele 1-2-3-4-5-6-7-1
 -Topo 29786/2 este descris de punctele 7-6-5-4-3-9-8-7
 -Parcela cu nr.Top. 29786/2 va fi instrainata dupa dezm.
 Primariei Municipiului Timisoara

----- limita de dezmembrare teren ptr.schimb