



INCADRARE IN ORAS

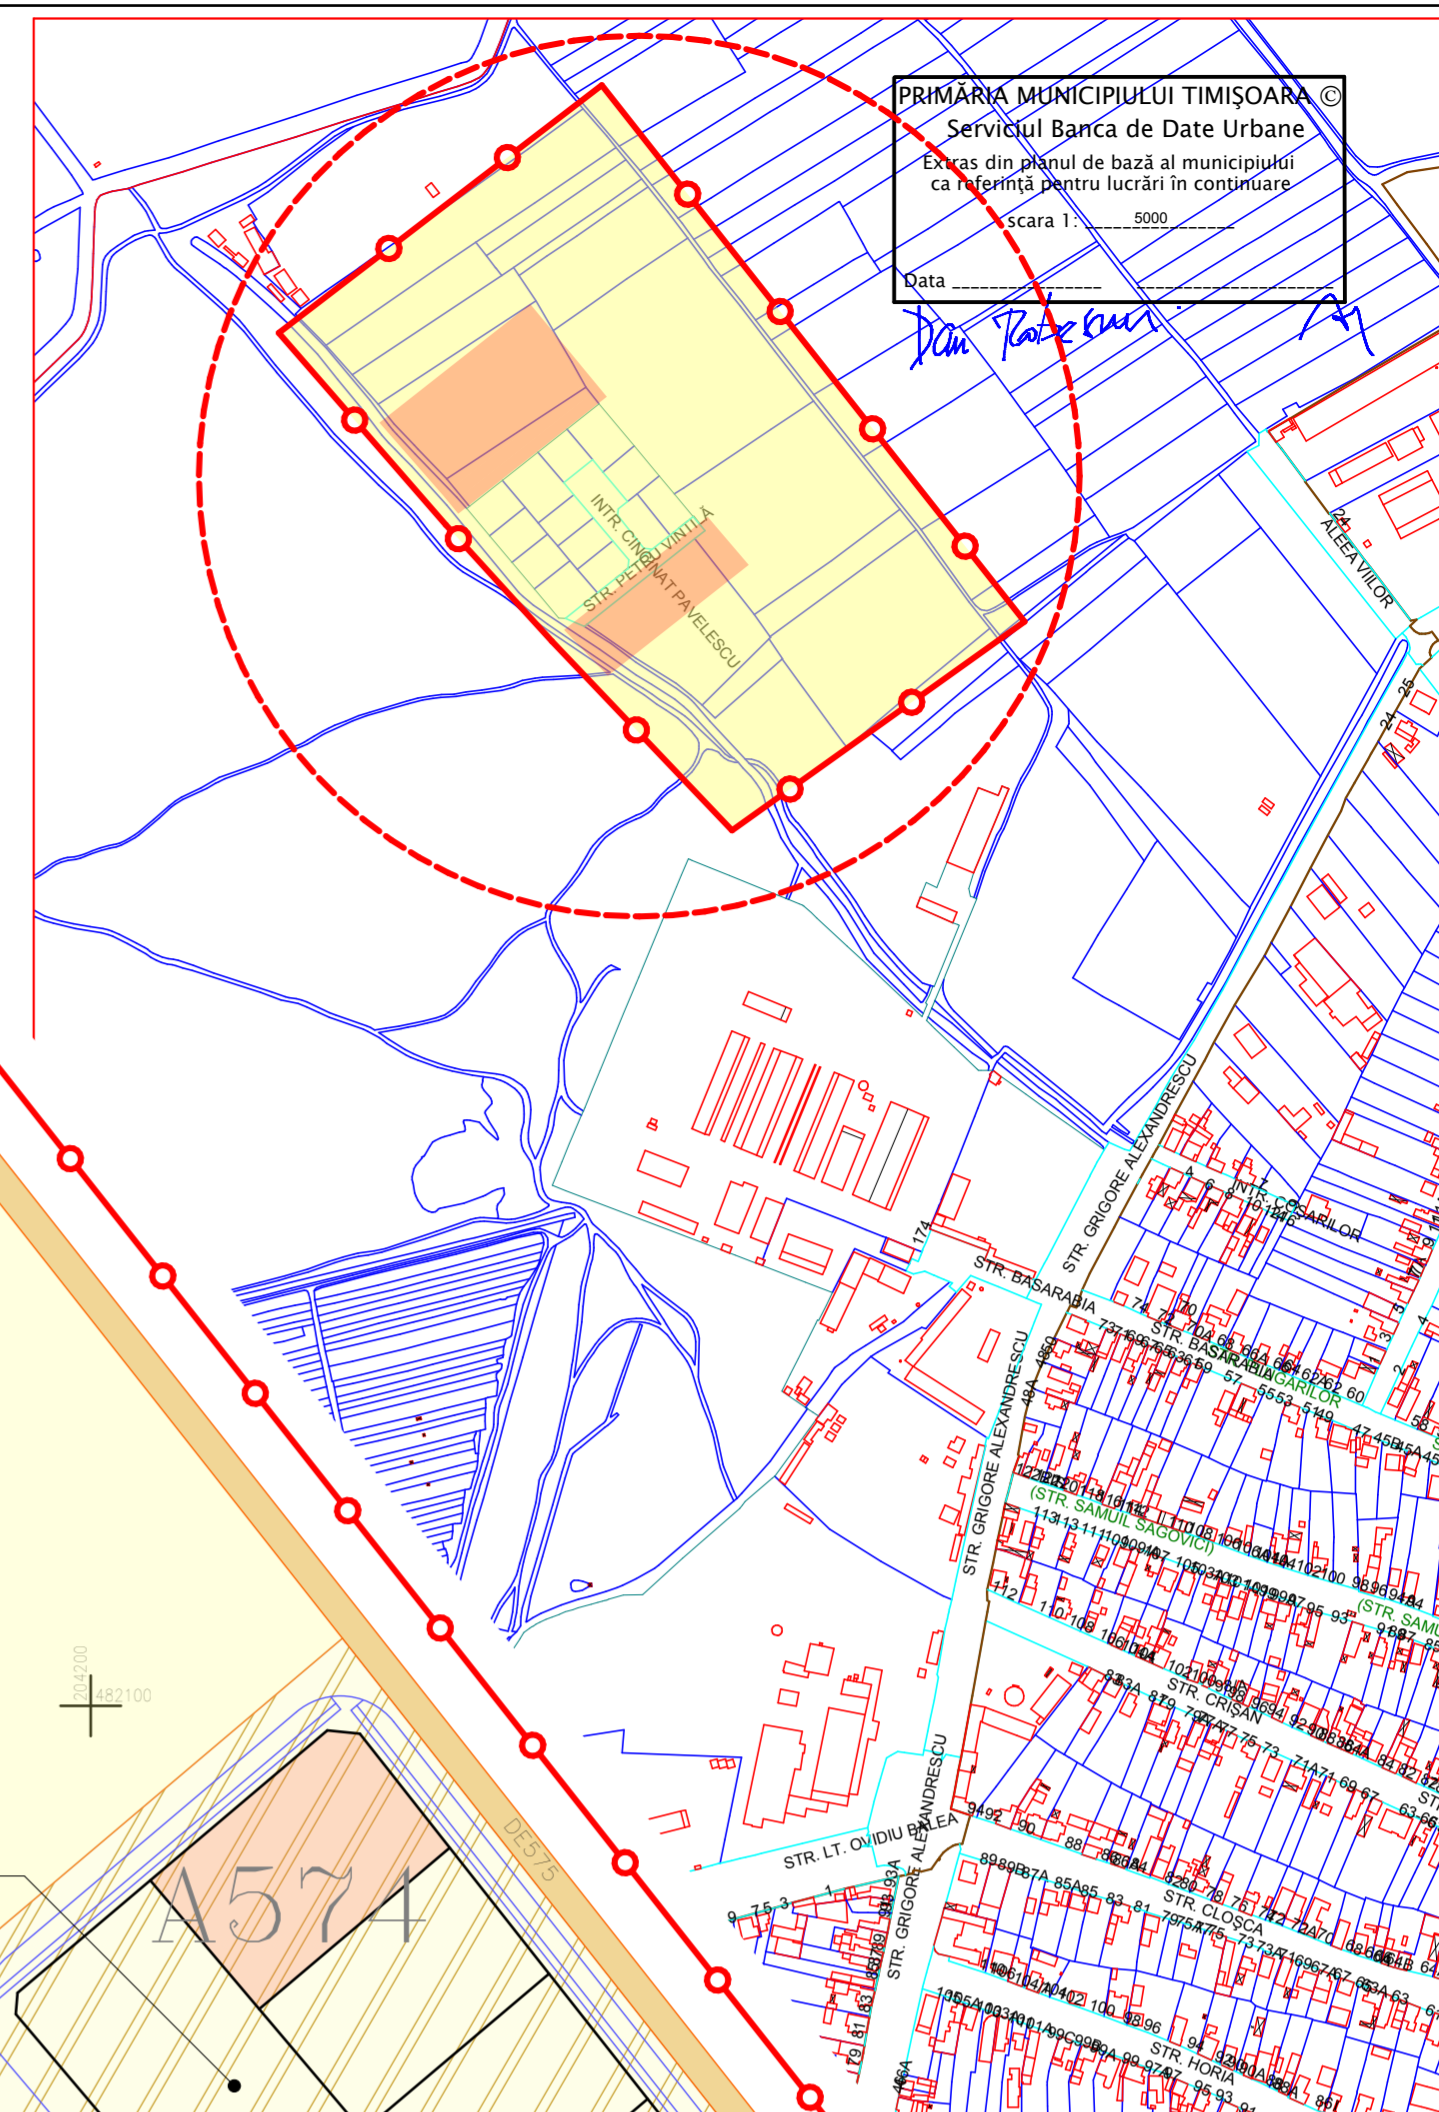

PRIMĂRIA MUNICIPIULUI TIMIȘOARA ©
 Serviciul Banca de Date Urbane
 Extras din planul de bază al municipiului
 ca referință pentru lucrări în continuare
 Scara 1: 5000
 Data: 2017

PLAN DE INCADRARE IN TIMISOARA
 SC. 1:5000

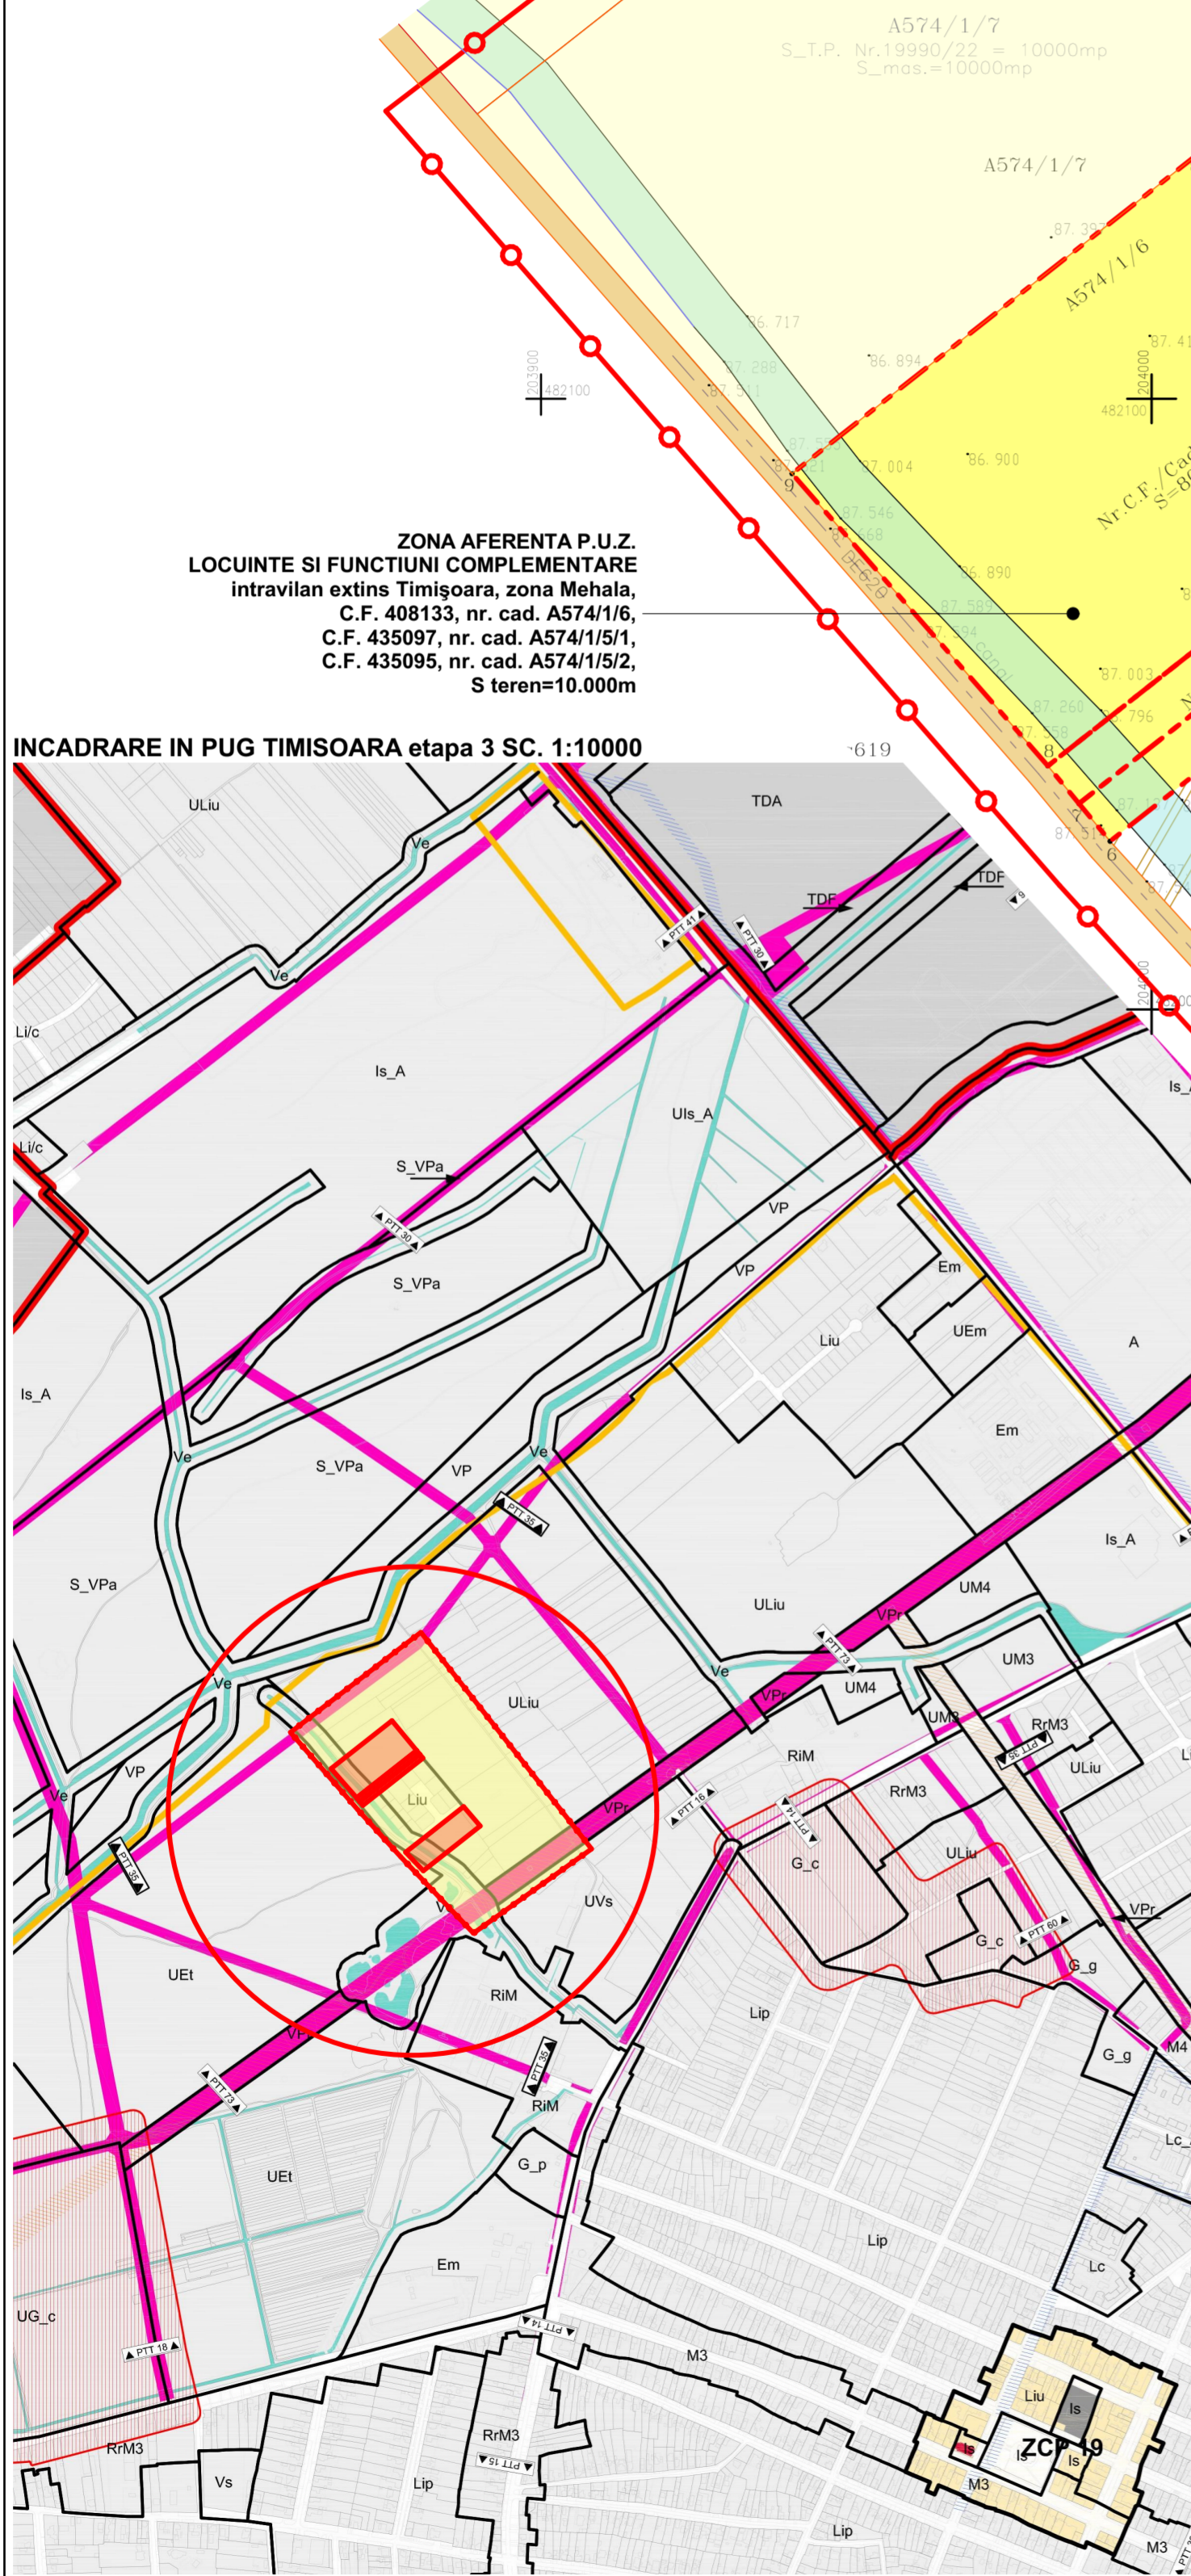

INCADRARE IN PUG TIMISOARA etapa 3 SC. 1:10000

ZONA AFERENTA P.U.Z.
 LOCUINTE SI FUNCTIUNI COMPLEMENTARE
 intravilan extins Timișoara, zona Mehala,
 C.F. 408133, nr. cad. A574/1/6,
 C.F. 435097, nr. cad. A574/1/5/1,
 C.F. 435095, nr. cad. A574/1/5/2,
 S teren=10.000m

ZONA AFERENTA P.U.Z.
 LOCUINTE SI FUNCTIUNI COMPLEMENTARE
 intravilan extins Timișoara, zona Mehala,
 C.F. 408132, nr. cad. A574/1/3,
 S teren=5.000m

SITUATIE EXISTENTA
 SC. 1:1000

- LEGENDA P.U.Z.**
- P.U.Z. aprobat
 - LIMITE**
 - LIMITE DE PROPRIETATE
 - LIMITA ZONA STUDIATA
 - FOLOSINTA TERENURILOR**
 - TEREN ARABIL
 - SPATII VERZI
 - CANAL EXISTENT, IN PROPRIETATEA PRIVATA A DETINATORILOR DE TERENURI INVECINATE
 - CAI DE COMUNICATIE**
 - DRUMURI DE EXPLOATARE EXISTENTE
 - ZONE DE PROTECTIE**
 - CULOAR DE PROTECTIE LEA 110KW- 37M
 - UTILITATI**
 - LEA 110KW EXISTENT

PLAN URBANISTIC ZONAL
ZONA LOCUINTE SI FUNCTIUNI COMPLEMENTARE
 intravilan extins Timișoara, zona Mehala,
 C.F. 408132, nr. cad. A574/1/3, C.F. 408133, nr. cad. A574/1/6,
 C.F. 435097, nr. cad. A574/1/5/1, C.F. 435095, nr. cad. A574/1/5/2,
 S teren=15.000m
 Beneficiari: BALASIU OCTAVIAN GHEORGHE, BALAS ELENA SIMZIANA,
 DUCA AMBROZIU si sotia DUCA MARINELA,
 PRECOB CRETU LIANA CODRUTA
INCADRAREA IN ZONA SI SITUATIA EXISTENTA

Specialist RUR cu drept de semnatura	arh. BOCAN C. CATALINA MARIA	Categoria	D. E.
VERIFICATOR /		SEMNAȚURA	CERINȚA
EXPERT	NUME	SEMNAȚURA	CERINȚA
		REFERAT / EXPERTIZĂ NR. / DATA	
		Scara:	Titlul proiectului
J35/2318/2004, C.U.I. RO16677315, Timișoara, str. Remus, nr. 7/a, ap.5, tel. 228717		Scara:	Titlul planșei
SPECIFICAȚIE	NUME	SEMNAȚURA	Faza
SEF PROIECT	arh. BOCAN CATALINA		P.U.Z.
PROIECTAT	arh. BOCAN CATALINA	Data:	Planșa nr.
DESENAT	arh. BOCAN CATALINA	Ian. 2017	01A
			SITUATIE EXISTENTA