


# BILANT TERITORIAL PROPUS - DUPA AMENAJARE SPALATORIE

SUPRAFATA PROPRIETATII IN STUDIU S = 2.000,00mp  
 Steren = 1.242,00mp

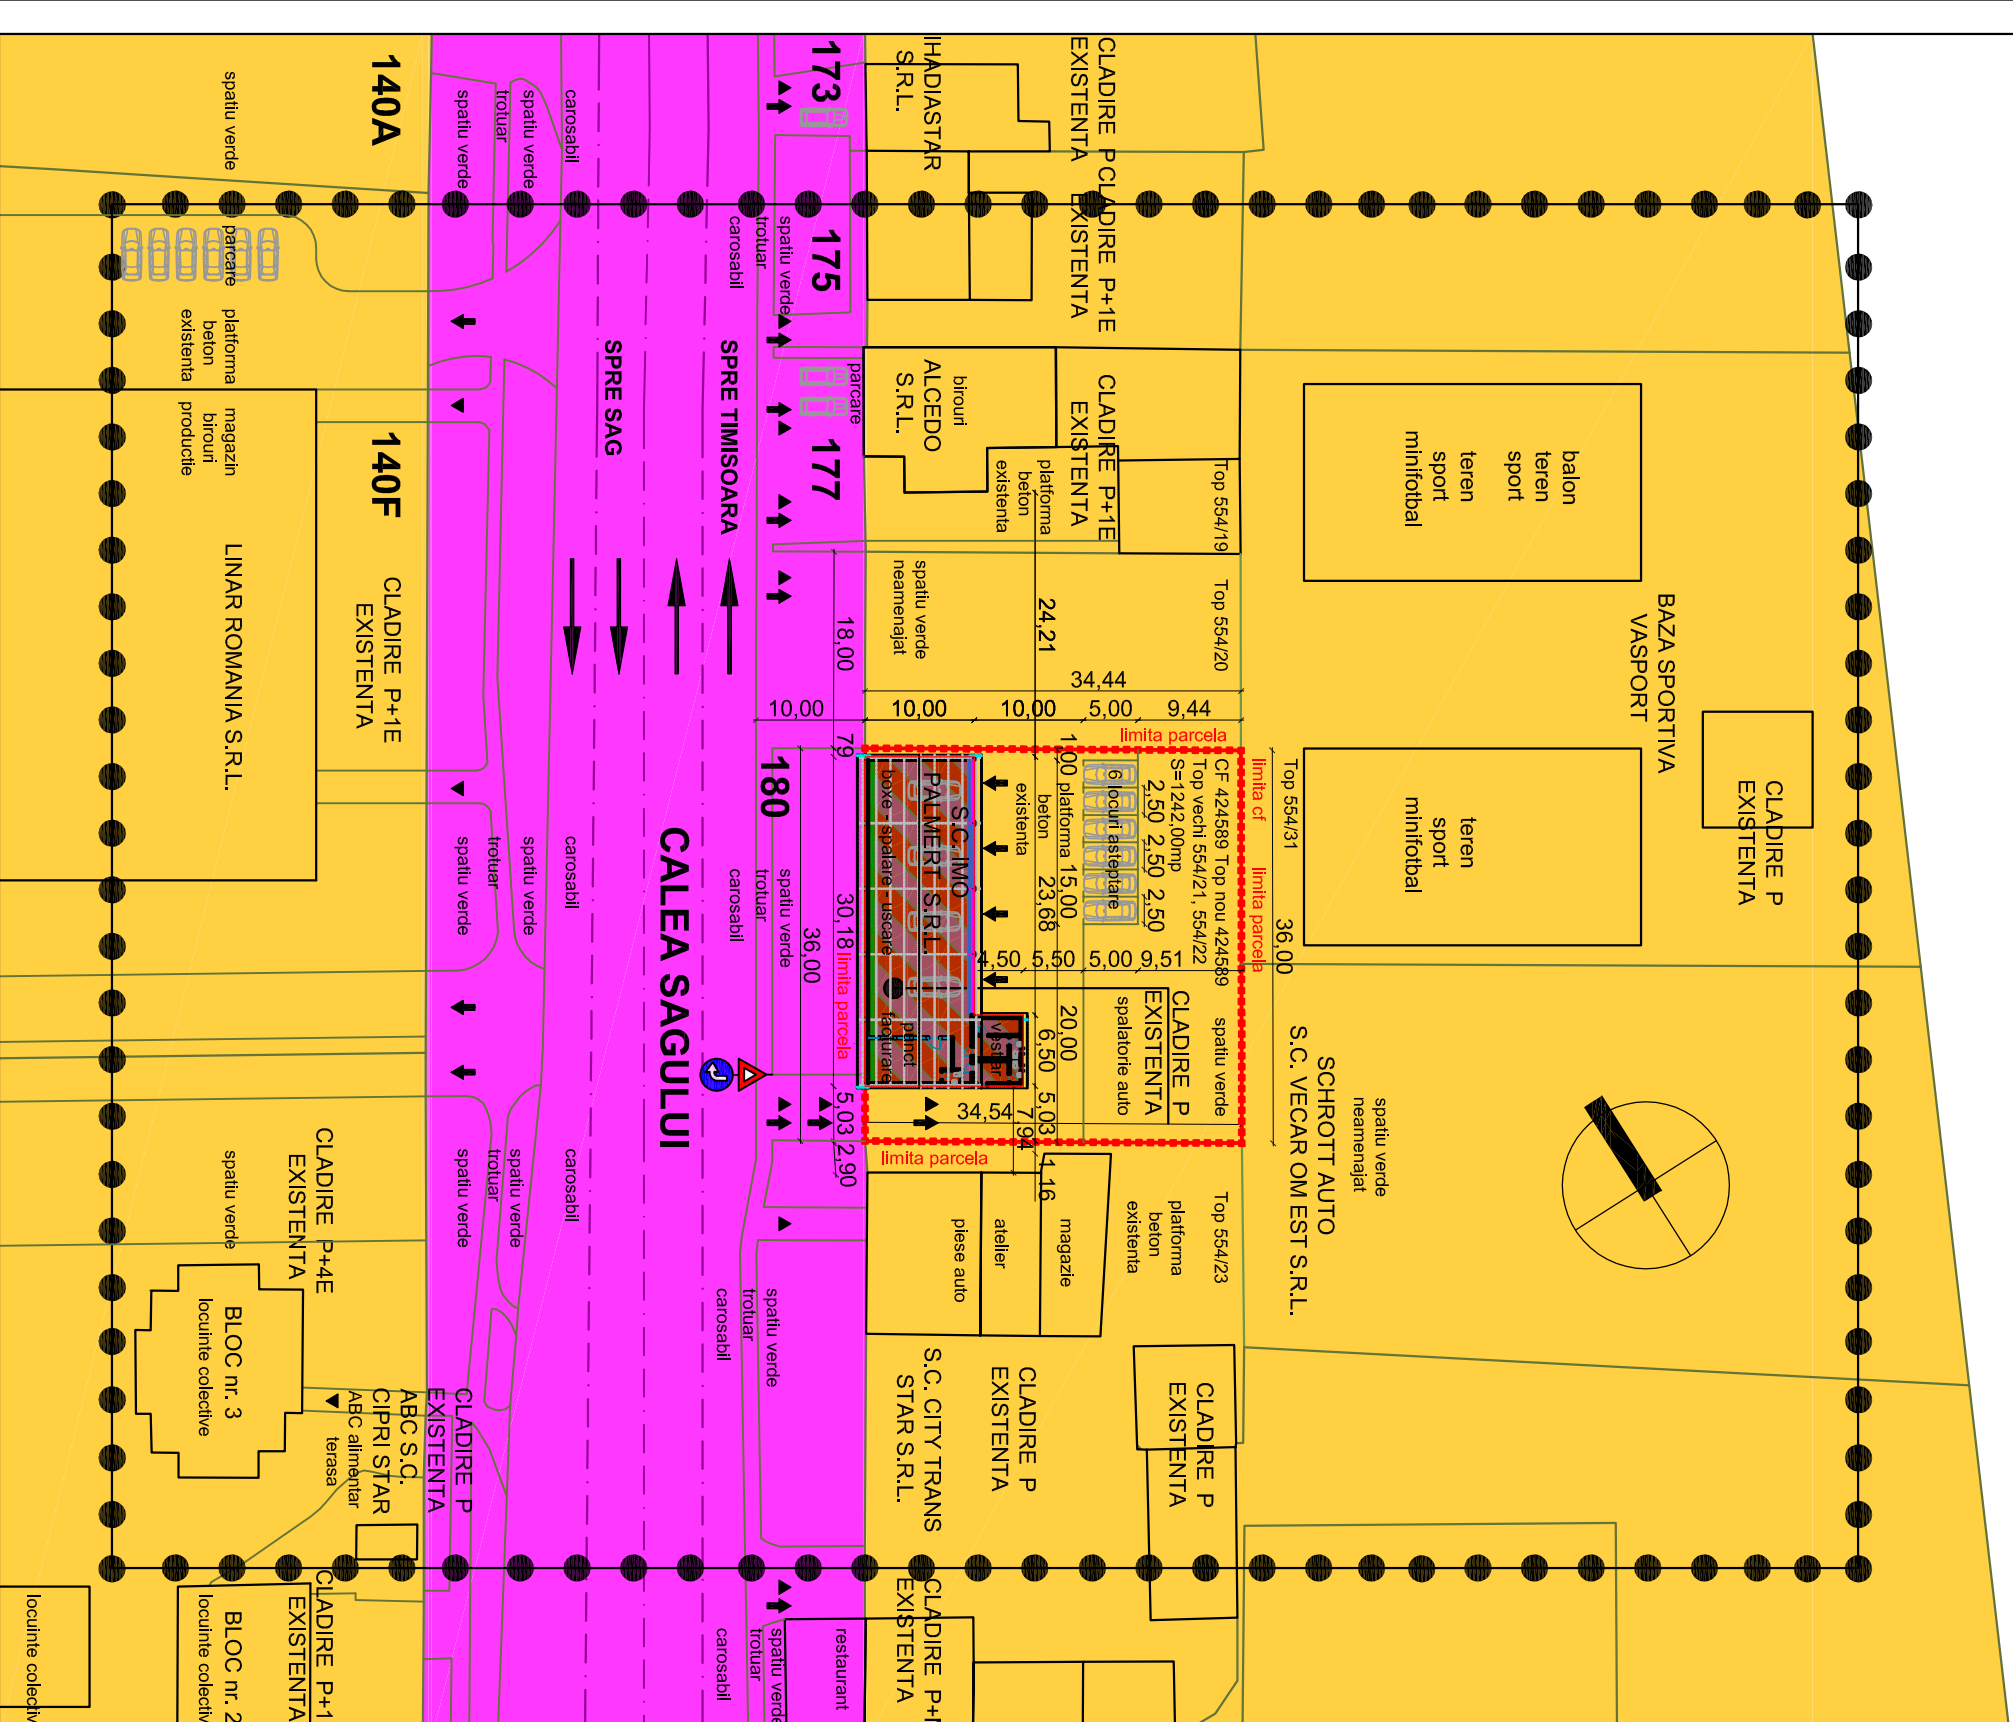

## PUD

PLAN URBANISTIC DE DETALIU

ELABORARE PUD - AMENAJARE SPALATORIE AUTO  
 CONFORM HCL 102/2009  
 TIMISOARA, str.CALEA SAGULUI, nr.180

### 4-OBIECTIVE DE UTILITATE PUBLICA

#### LEGENDA

- Localizare amplasament
- Limita zonei studiate
- Limita teren aferent cadastru
- Contur indicativ al constructiilor existente
- Cai de comunicatie rutiera
- Limita parcelare
- Acces la cladiri
- Acces carosabil in incinta
- Functiune - zona mixta - industriala si servicii
- Domeniul public al statului
- Proprietate privata a persoanelor fizice / juridice
- Constructia existenta

VERIFICATOR ARH. EXPERT RUIR	NUME ROMEO SZORAD	SEMNATURA	CERINTA	REFERAT/ EXPERTIZA NR./DATA
DOCUMENTATIE PENTRU OBTINERE AVIZ PUD				
DENUMIRE PROIECT: documentatie pentru- ELABORARE SI APROBARE PUD PRIN HCL - AMENAJARE SPALATORIE AUTO CONFORM HCL 102/2009				
BENEFICIAR: S.C. IMO PALMERT S.R.L.				
PLANSAN NR.: PLAN SITUATIE				
sef proiect:	arh. L. Brebe	SCARA	1:500	FAZA: PUD
proiectat:	arh. L. Brebe	DATA:	octombrie 2011	PLANSAN NR.: 04A
desenat:	arh. L. Brebe			
verificat:	arh. L. Brebe			

**bpb**

S.C. IMO PALMERT S.R.L.  
 Timisoara, str. Diaconu Corneli nr.725C/12  
 tel/fax: +40 56 484484

PROIECT NR.: BFB 715022011