


BILANT TERITORIAL PROPUS - DUPA AMENAJARE SPALATORIE

SUPRAFATA PROPRIETATII IN STUDIU S = 2.000,00mp
Steren = 1.242,00mp

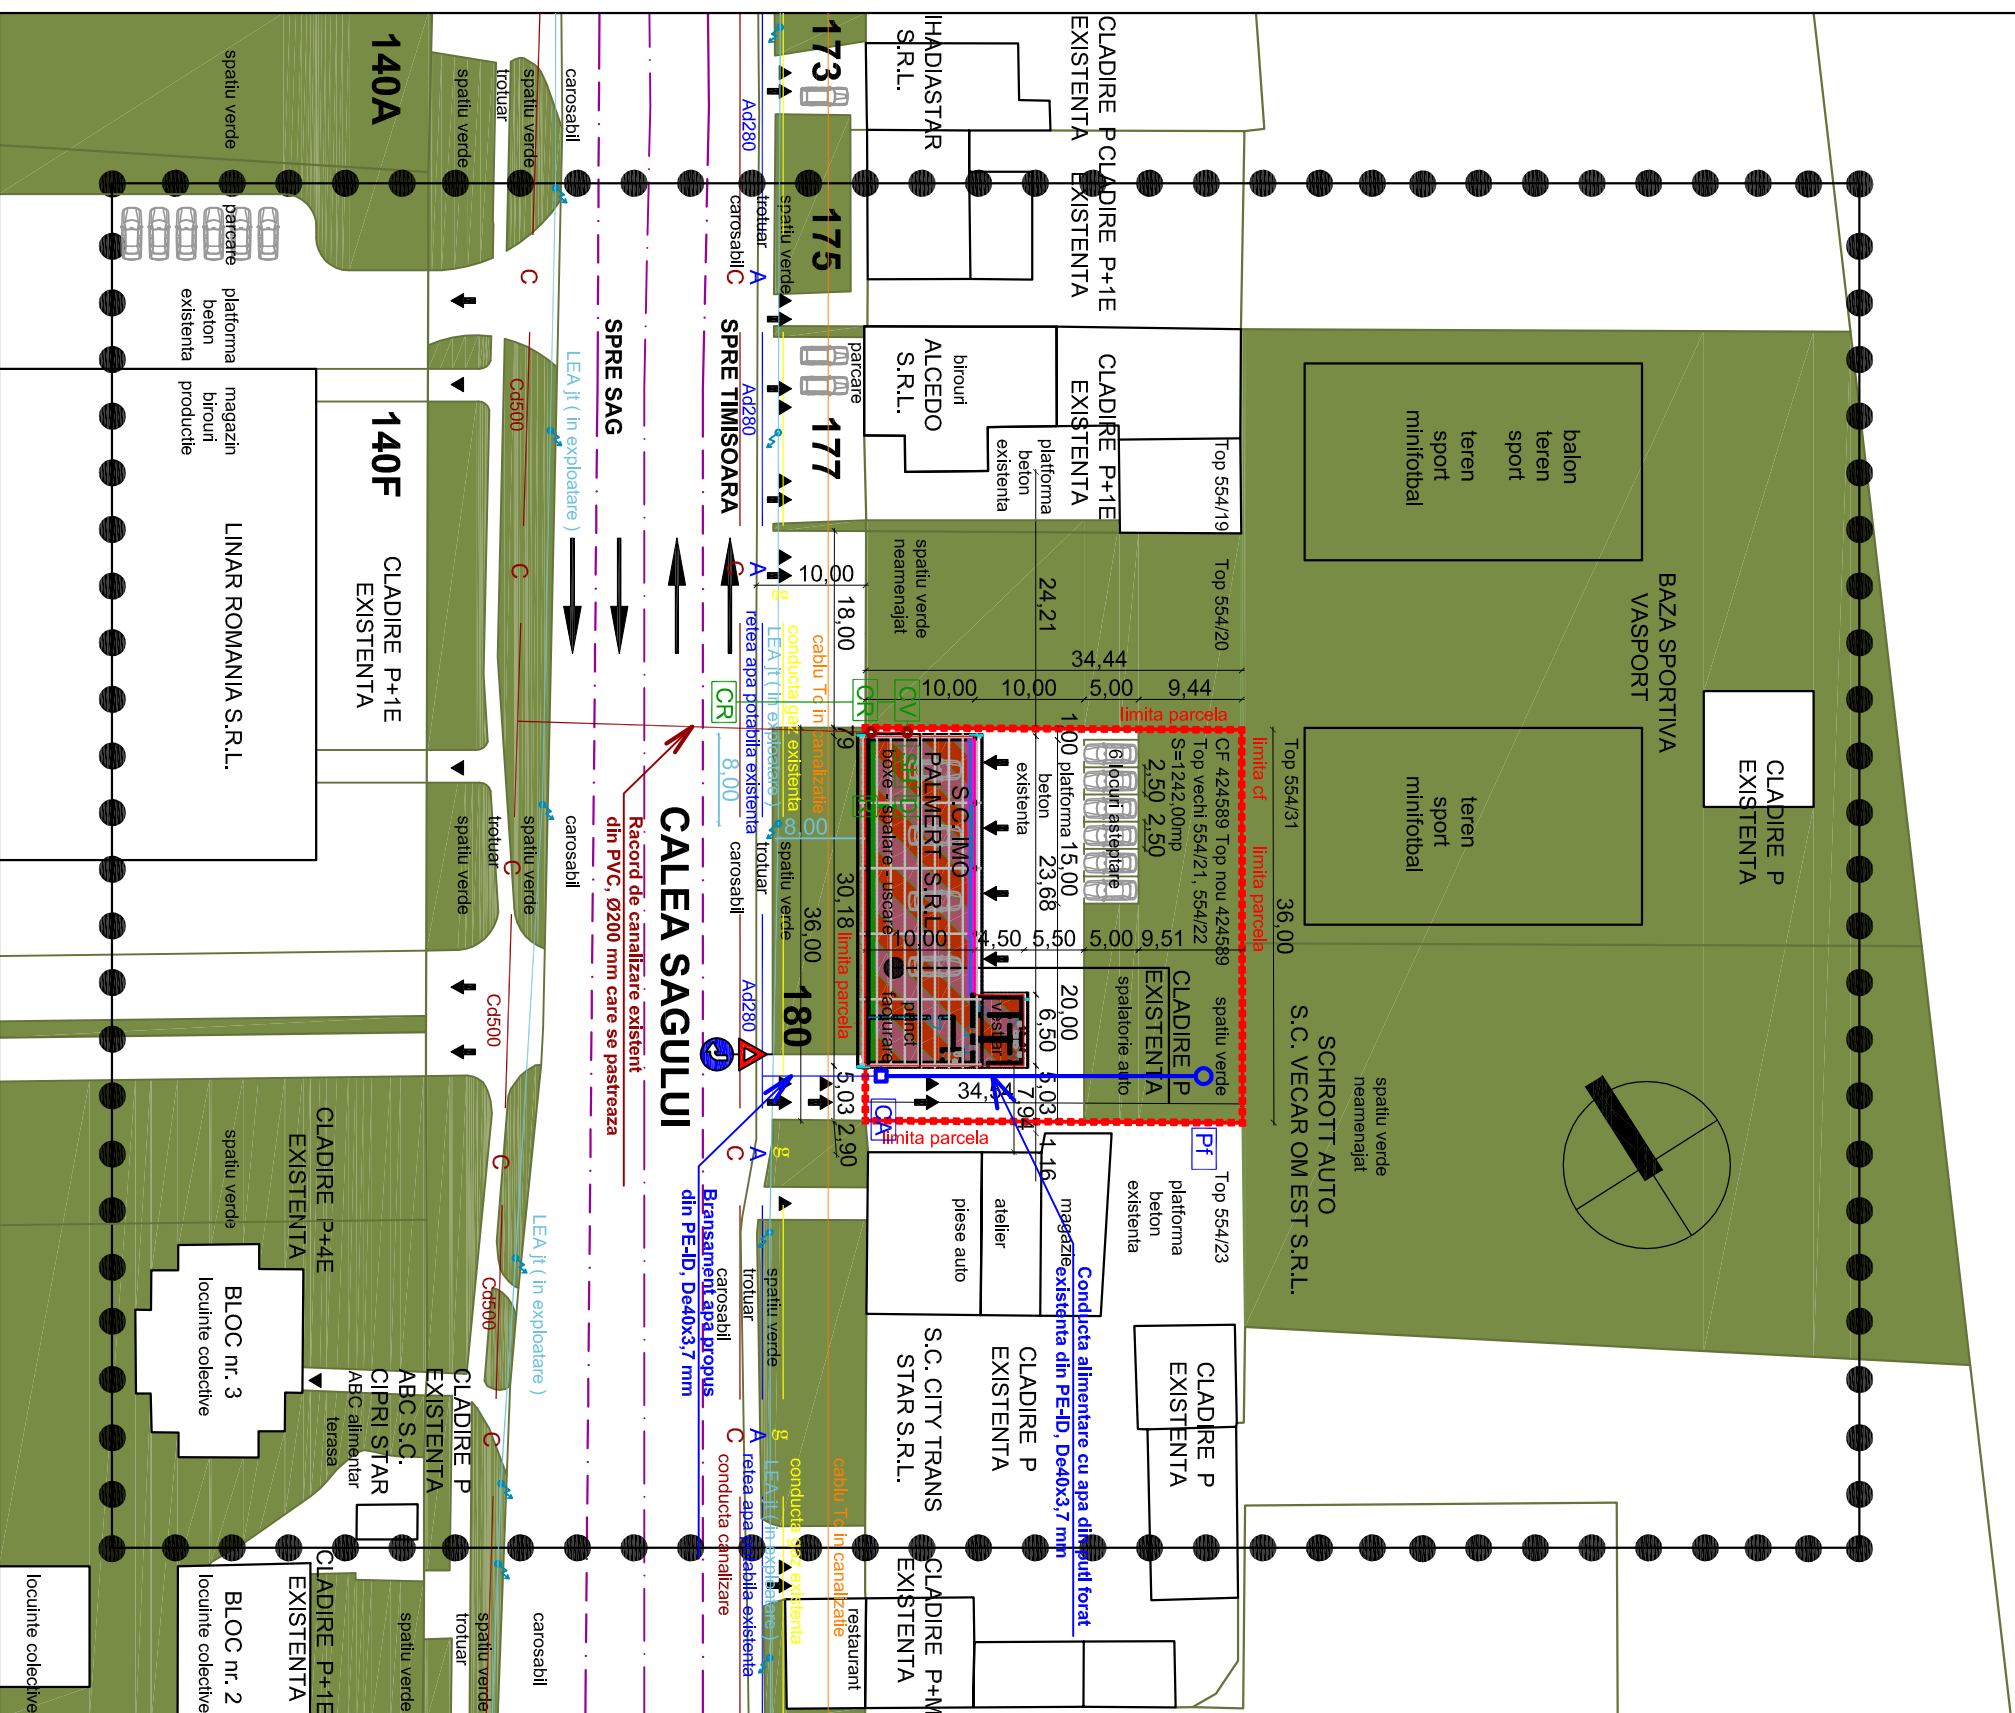

PUD

PLAN URBANISTIC DE DETALIU

ELABORARE PUD - AMENAJARE SPALATORIE AUTO

CONFORM HCL 102/2009

TIMISOARA, str.CALEA SAGULUI, nr.180

3-REGLEMENTARI EDILITARE

LEGENDA

- Localizare amplasament
- Limita zonei studiate
- Limita teren aferent cadastru
- Contur indicativ al constructiilor existente
- Spatii verzi amenajate/neamenajate
- Cai de comunicatie rutiera
- Limita parcelare
- Trotuare si alei pietonale
- Acces la cladiri
- Acces carosabili in incinta
- Functiune - zona mixta - industriala si servicii
- Conducta apa
- Conducta canalizare menajera
- CP - Conducta canalizare pluviala
- g - Cond. gaze naturale
- LEA jt (in exploatare)
- Cablu Tc in canalizate
- CR Camin record canalizare
- CV Camin de vizitare
- R Rigola
- D Deznisipator
- SH Separator hidrocarburi
- Pf Put forat existent
- CA Camin de apometru

VERIFICATOR ARH. EXPERT RUR.	ROMEO SZORAD	SEMNATURA	CERNITA	REFERAT / EXPERTIZA NR./DATA
<p>bpb S.C. BIROUL DE PROIECTARI BUREL S.R.L. Timisoara, str. Dabovici Costel nr.125C/12 edificiu: +40 256 16388</p>				
sef proiect:	arh. L. Brebe	SCARA	1:500	PROIECT NR.: BPE 71502/2011
proiectant arh.	arh. L. Brebe	AMPLASAMENT: TIMISOARA, str.CALEA SAGULUI, nr.:180	BENEFICIAR: S.C. IMO PALMIERT S.R.L.	FAZA: PUD
desenat:	arh. L. Brebe	DENUMIRE PROIECT: documentatie pentru- ELABORARE SI APROBARE PUD PRIN HCL - AMENAJARE SPALATORIE AUTO CONFORM HCL 102/2009		
proiectant san.	ing. A. Cosa	DATA: octombrie 2011		
proiectant term.	ing. A. Cosa	DENUMIRE PLANSĂ: PLAN SITUATIE REGLEMENTARI EDILITARE		
proiectant gaz.	ing. A. Cosa	PLANSA NR.: 03A		
proiectant electr.	ing. A. Cosa	verificat: arh. L. Brebe		