



**P.U.Z. - CONSTRUIRE CLADIRE BIROURI SI SERVICII DE PROIECTARE, ELABORARE SI CONSULTANTA SOFTWARE**  
 B-dul Iosif Bulbuca, CF 401380 si CF 401378 Timisoara

SUPUS INFORMARII PUBLICE  
 Cladirii de birouri, servicii si locuire

**PLAN DE INCADRARE IN ZONA**

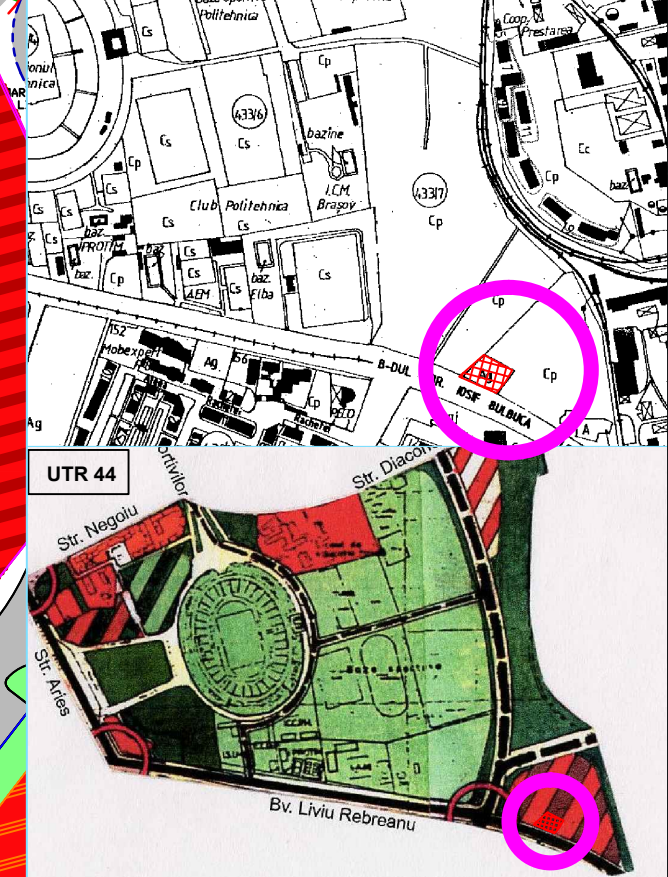

**INCADRARE IN PUG**

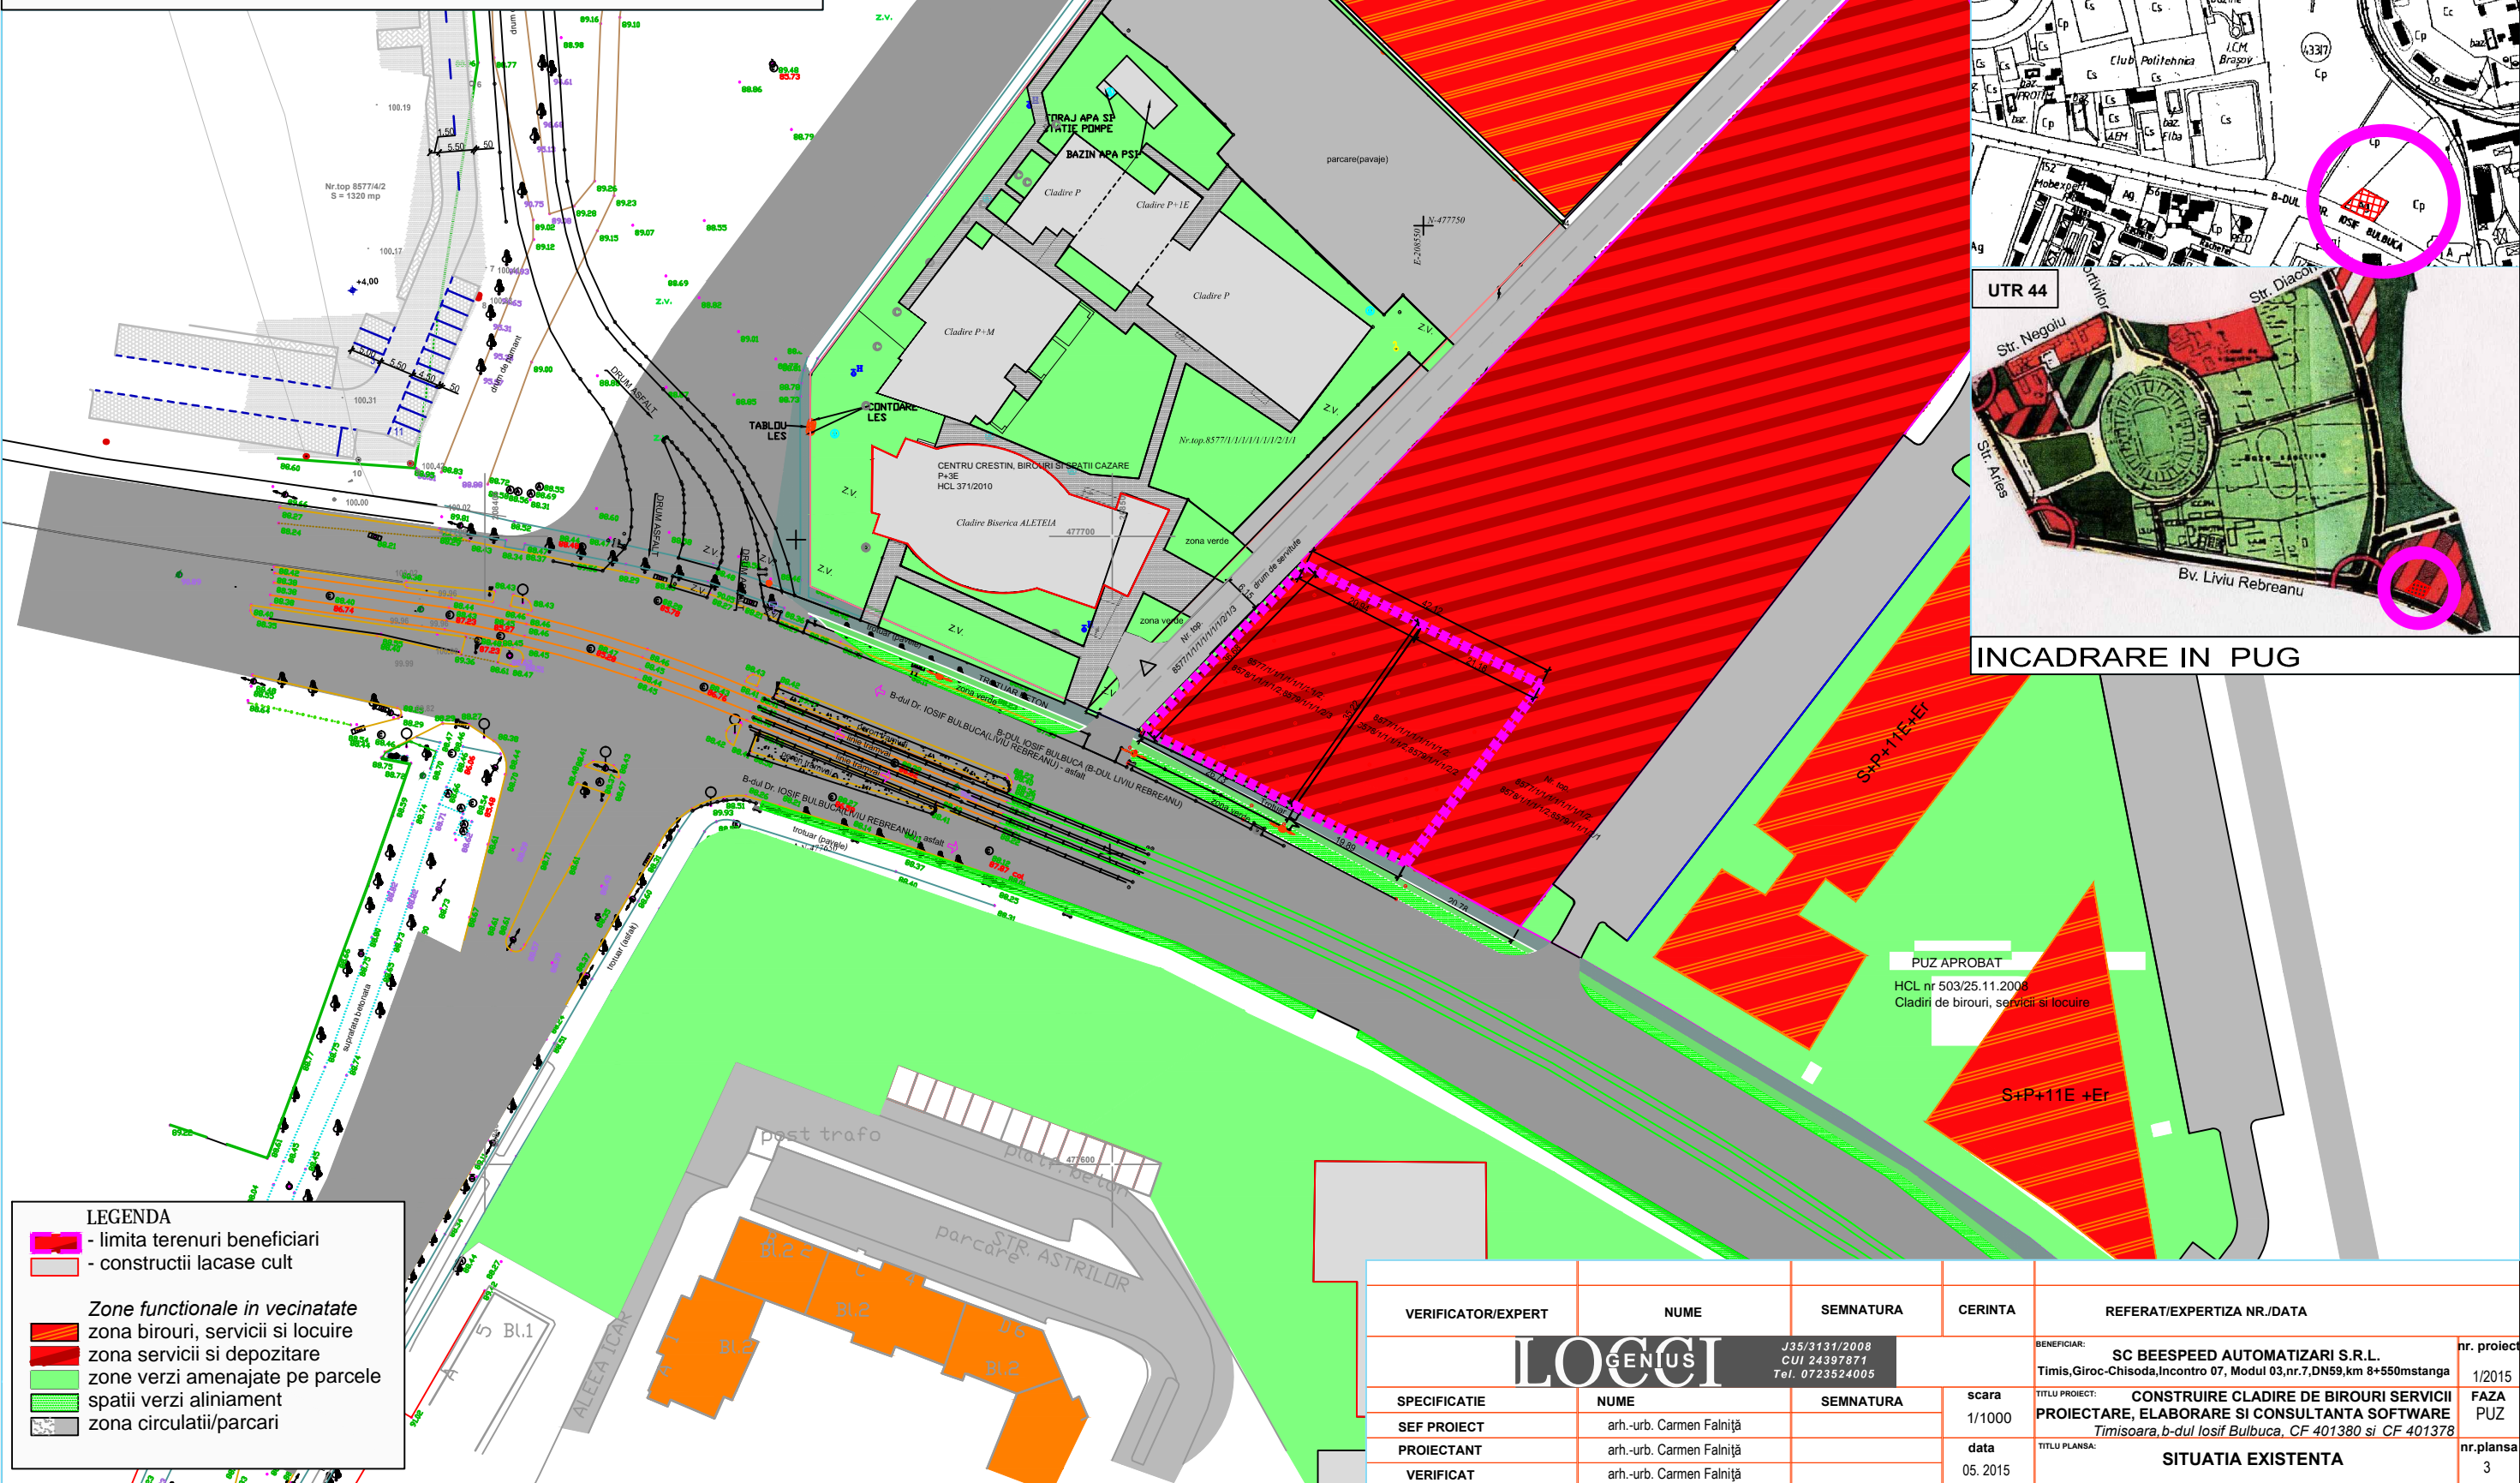

**LEGENDA**

- limita terenuri beneficiari
- constructii lacase cult

**Zone functionale in vecinatate**

- zona birouri, servicii si locuire
- zona servicii si depozitare
- zone verzi amenajate pe parcele
- spatii verzi aliniament
- zona circulatii/parcari

PUZ APROBAT  
 HCL nr 503/25.11.2008  
 Cladirii de birouri, servicii si locuire

VERIFICATOR/EXPERT	NUME	SEMNTURA	CERINTA	REFERAT/EXPERTIZA NR./DATA
<b>LOCCI</b>		J35/3131/2008 CUI 24397871 Tel. 0723524005		BENEFICIAR: SC BEESPEED AUTOMATIZARI S.R.L. Timis, Giroc-Chisoda, Incontro 07, Modul 03, nr.7, DN59, km 8+550mstanga
SPECIFICATIE	NUME	SEMNTURA	scara	TITLU PROIECT: CONSTRUIRE CLADIRE DE BIROURI SERVICII PROIECTARE, ELABORARE SI CONSULTANTA SOFTWARE Timisoara, b-dul Iosif Bulbuca, CF 401380 si CF 401378
SEF PROIECT	arh.-urb. Carmen Falniță		1/1000	FAZA PUZ
PROIECTANT	arh.-urb. Carmen Falniță		data	TITLU PLANSĂ: SITUATIA EXISTENTA
VERIFICAT	arh.-urb. Carmen Falniță		05. 2015	nr.plansa 3