



UTR 44

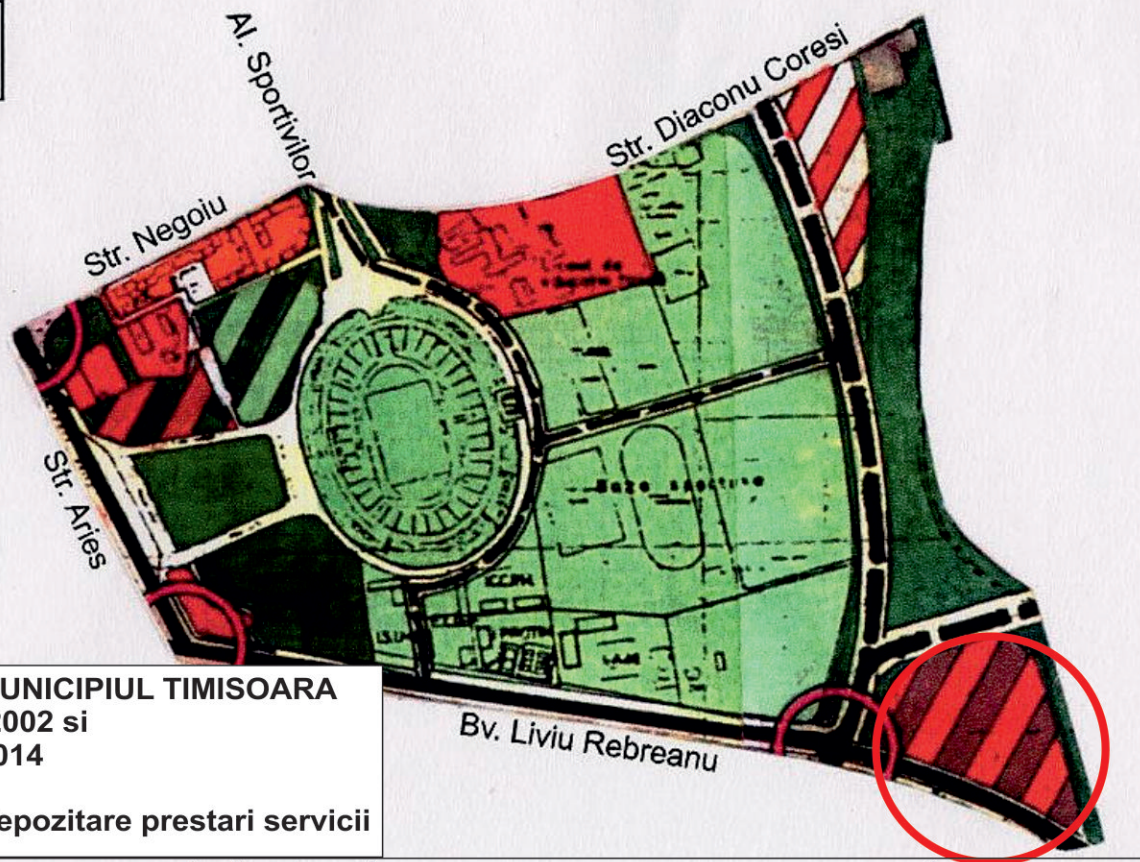

INCADRARE IN PUG MUNICIPIUL TIMISOARA
 aprobat prin HCL 157/2002 si
 prelungit HCL nr.107/2014

 zona de depozitare prestari servicii

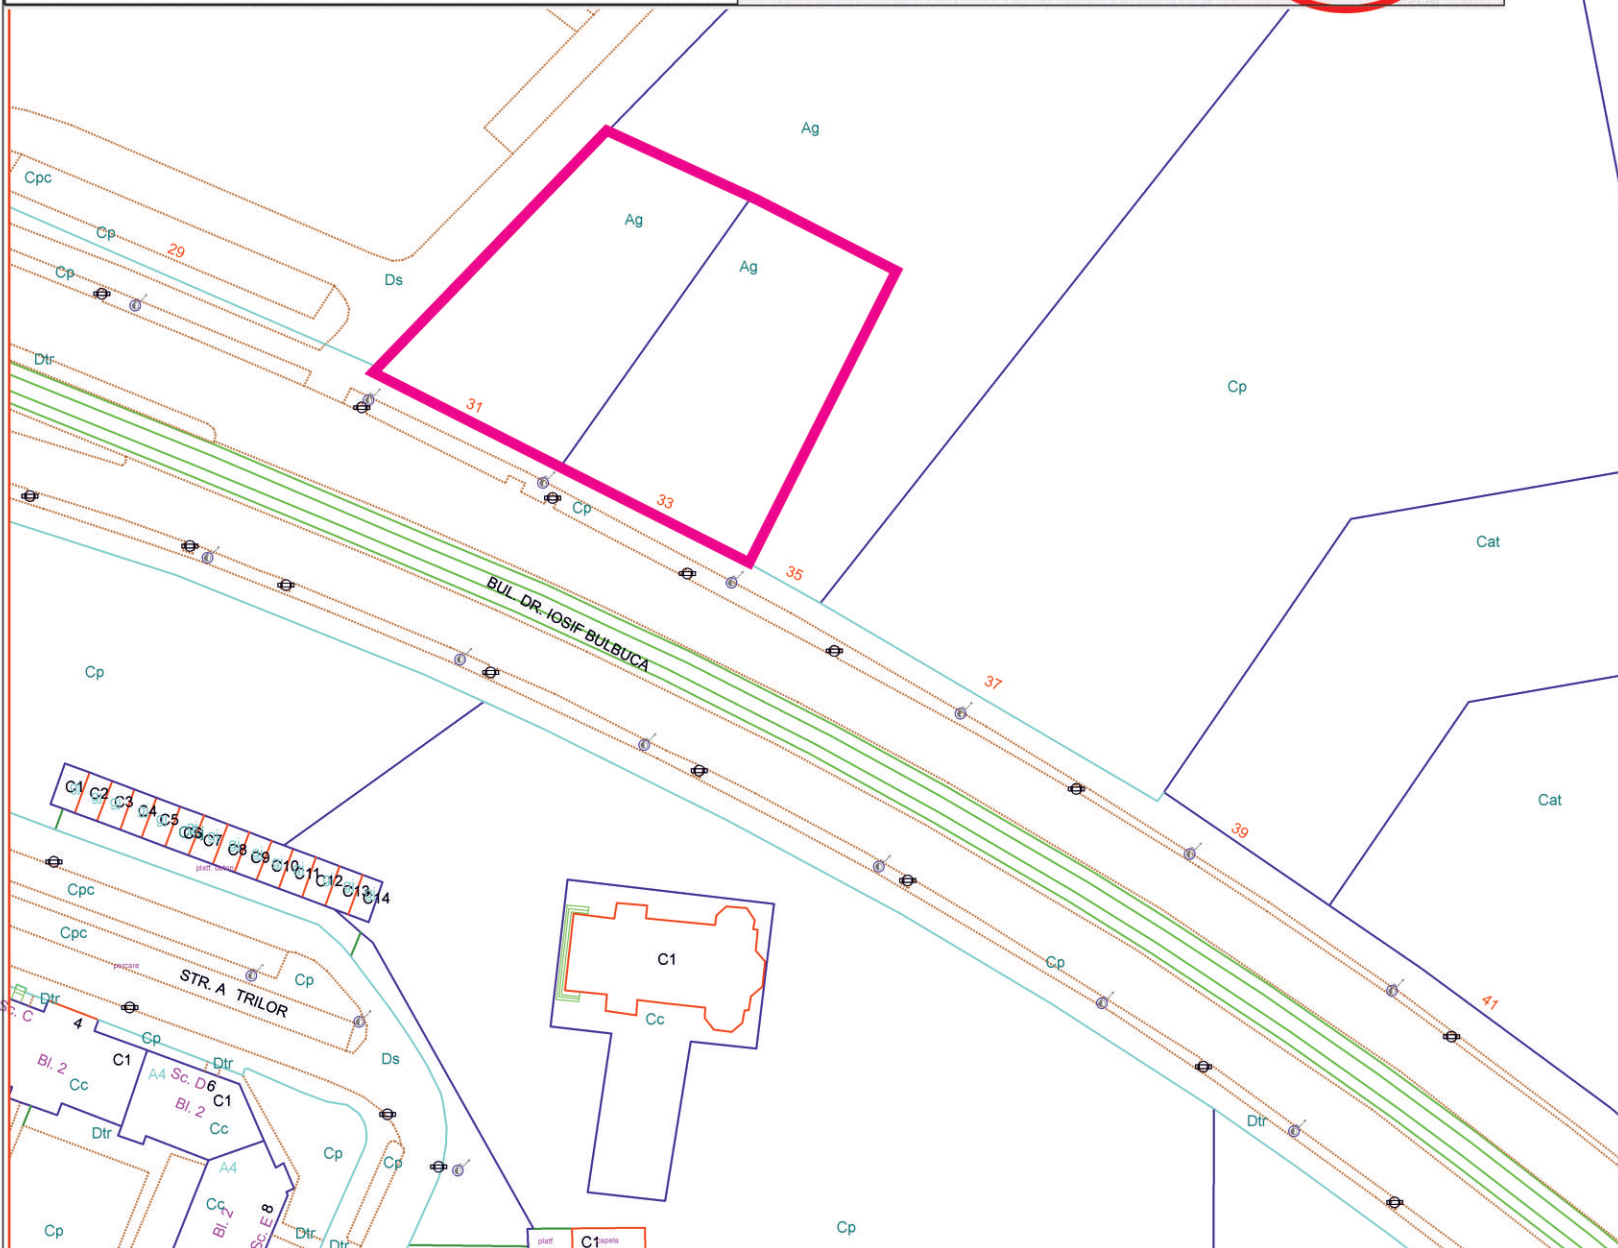

MĂRIA MUNICIPIULUI TIMI
 Serviciul Banca de Date Urbane
 tras din planul de bază al municipiului
 în referință pentru lucrări în continuare
 scara 1 : 500

PUZ


**CONSTRUIRE CLADIRE DE BIROURI,
 SERVICII, PROIECTARE, ELABORARE si
 CONSULTANTA SOFTWARE,
 B-dul Iosif Bulbuca, Timisoara**



PERSPECTIVA BLOC DE LOCUINTE P+11E+Er
 B-DUL IOSIF BULBUCA



DRUM SERVITUTE CENTRUL CRESTIN ALITHEA

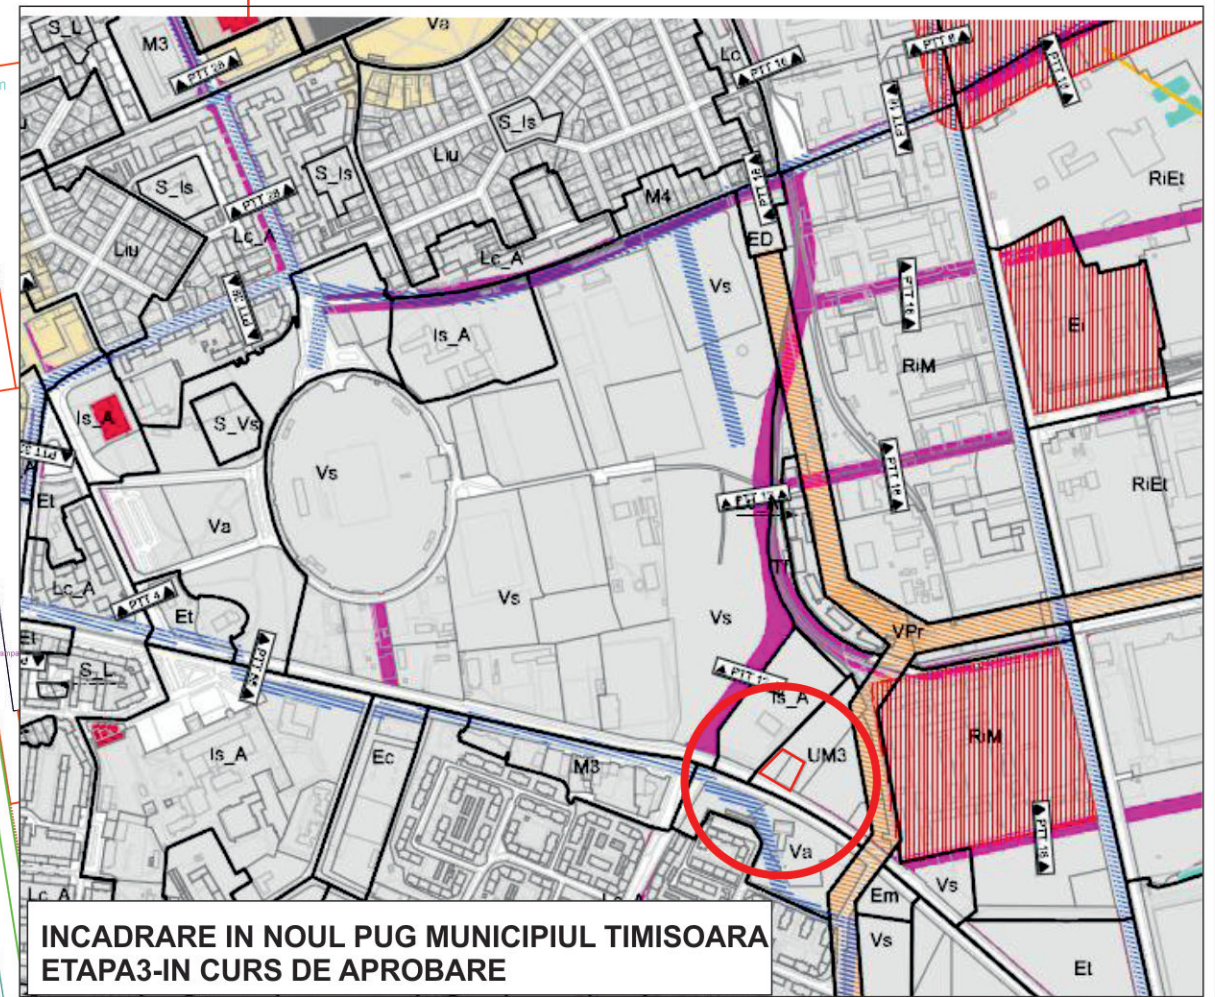

INCADRARE IN NOUL PUG MUNICIPIUL TIMISOARA
 ETAPA3-IN CURS DE APROBARE

VERIFICATOR/EXPERT	NUME	SEMNATURA	CERINTA	REFERAT/EXPERTIZA NR./DATA
				BENEFICIAR: SC BEESPEED AUTOMATIZARI S.R.L.
				nr. proiect: 1/2015
LOGICSI	J35/3131/2008 CUI 24397871 Tel. 0723524005			TITLU PROIECT: CONSTRUIRE CLADIRE DE BIROURI SERVICII PROIECTARE, ELABORARE SI CONSULTANTA SOFTWARE b-dul Iosif Bulbuca, CF 401380 si 401378
SPECIFICATIE	NUME	SEMNATURA	scara	FAZA PUZ
SEF PROIECT	arh.-urb. Carmen Falniță		1/1000	
PROIECTANT	arh.-urb. Carmen Falniță		data	nr.plansa
VERIFICAT	arh.-urb. Carmen Falniță		05. 2015	2
				PLAN INCADRARE IN TERITORIU