


P.U.Z. - CONSTRUIRE CLADIRE BIROURI SI SERVICII DE PROIECTARE, ELABORARE SI CONSULTANTA SOFTWARE
B-dul Iosif Bulbuca, CF 401380 si CF 401378 Timisoara

APROBAT prin 371/2010
TRU CRESTIN, BIROURI
ATII CAZARE


Nr.top.8577/1/1/1/1/1/1/2/1/1

alee proprietatea Centrului Aletheia
pana la realizarea prelungire b-dul Sudului

PLAN DE INCADRARE IN ZONA

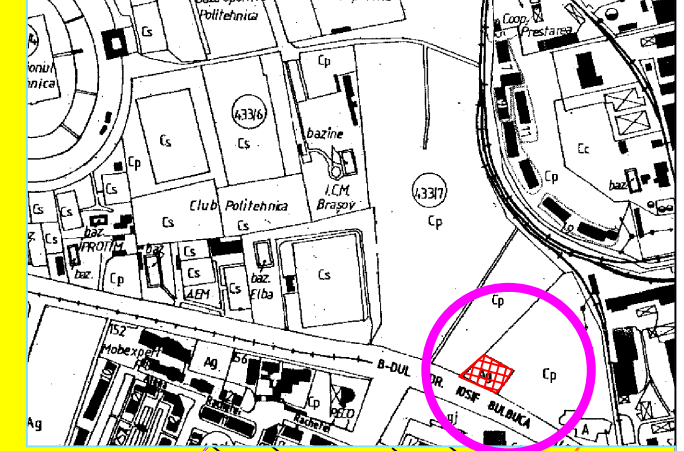

INCADRARE IN NOUL PUG

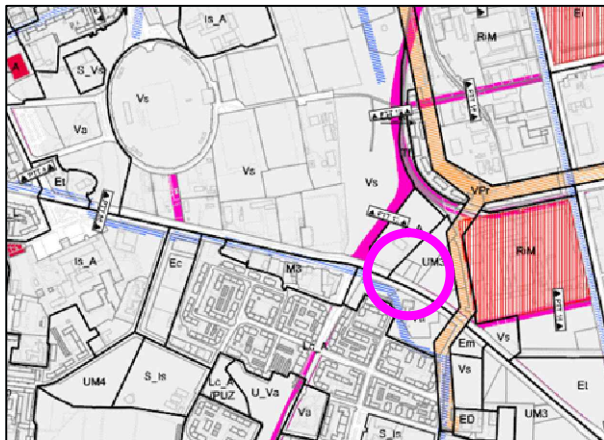


POT *propus* = 40%
CUT *propus* = 2,19
H *propus* = 3S+P+5E+Er
H *cornisa* = 24,00m

LEGENDA

- limita teren proprietate beneficiarilor
- teren ce a generat PUZ
- Proprietatea terenurilor
- teren proprietate privata persoane fizice sau juridice
- teren cu destinatia drum public
- teren proprietate privata amenajat verde
- platforme betonate pe parcela beneficiarului
- zona edificabila pe parcela beneficiarului

Suprafata totala reglementata 1551 mp.
ce ramane in proprietatea privata a beneficiarului
SC BEESPEED AUTOMATIZARI SLR

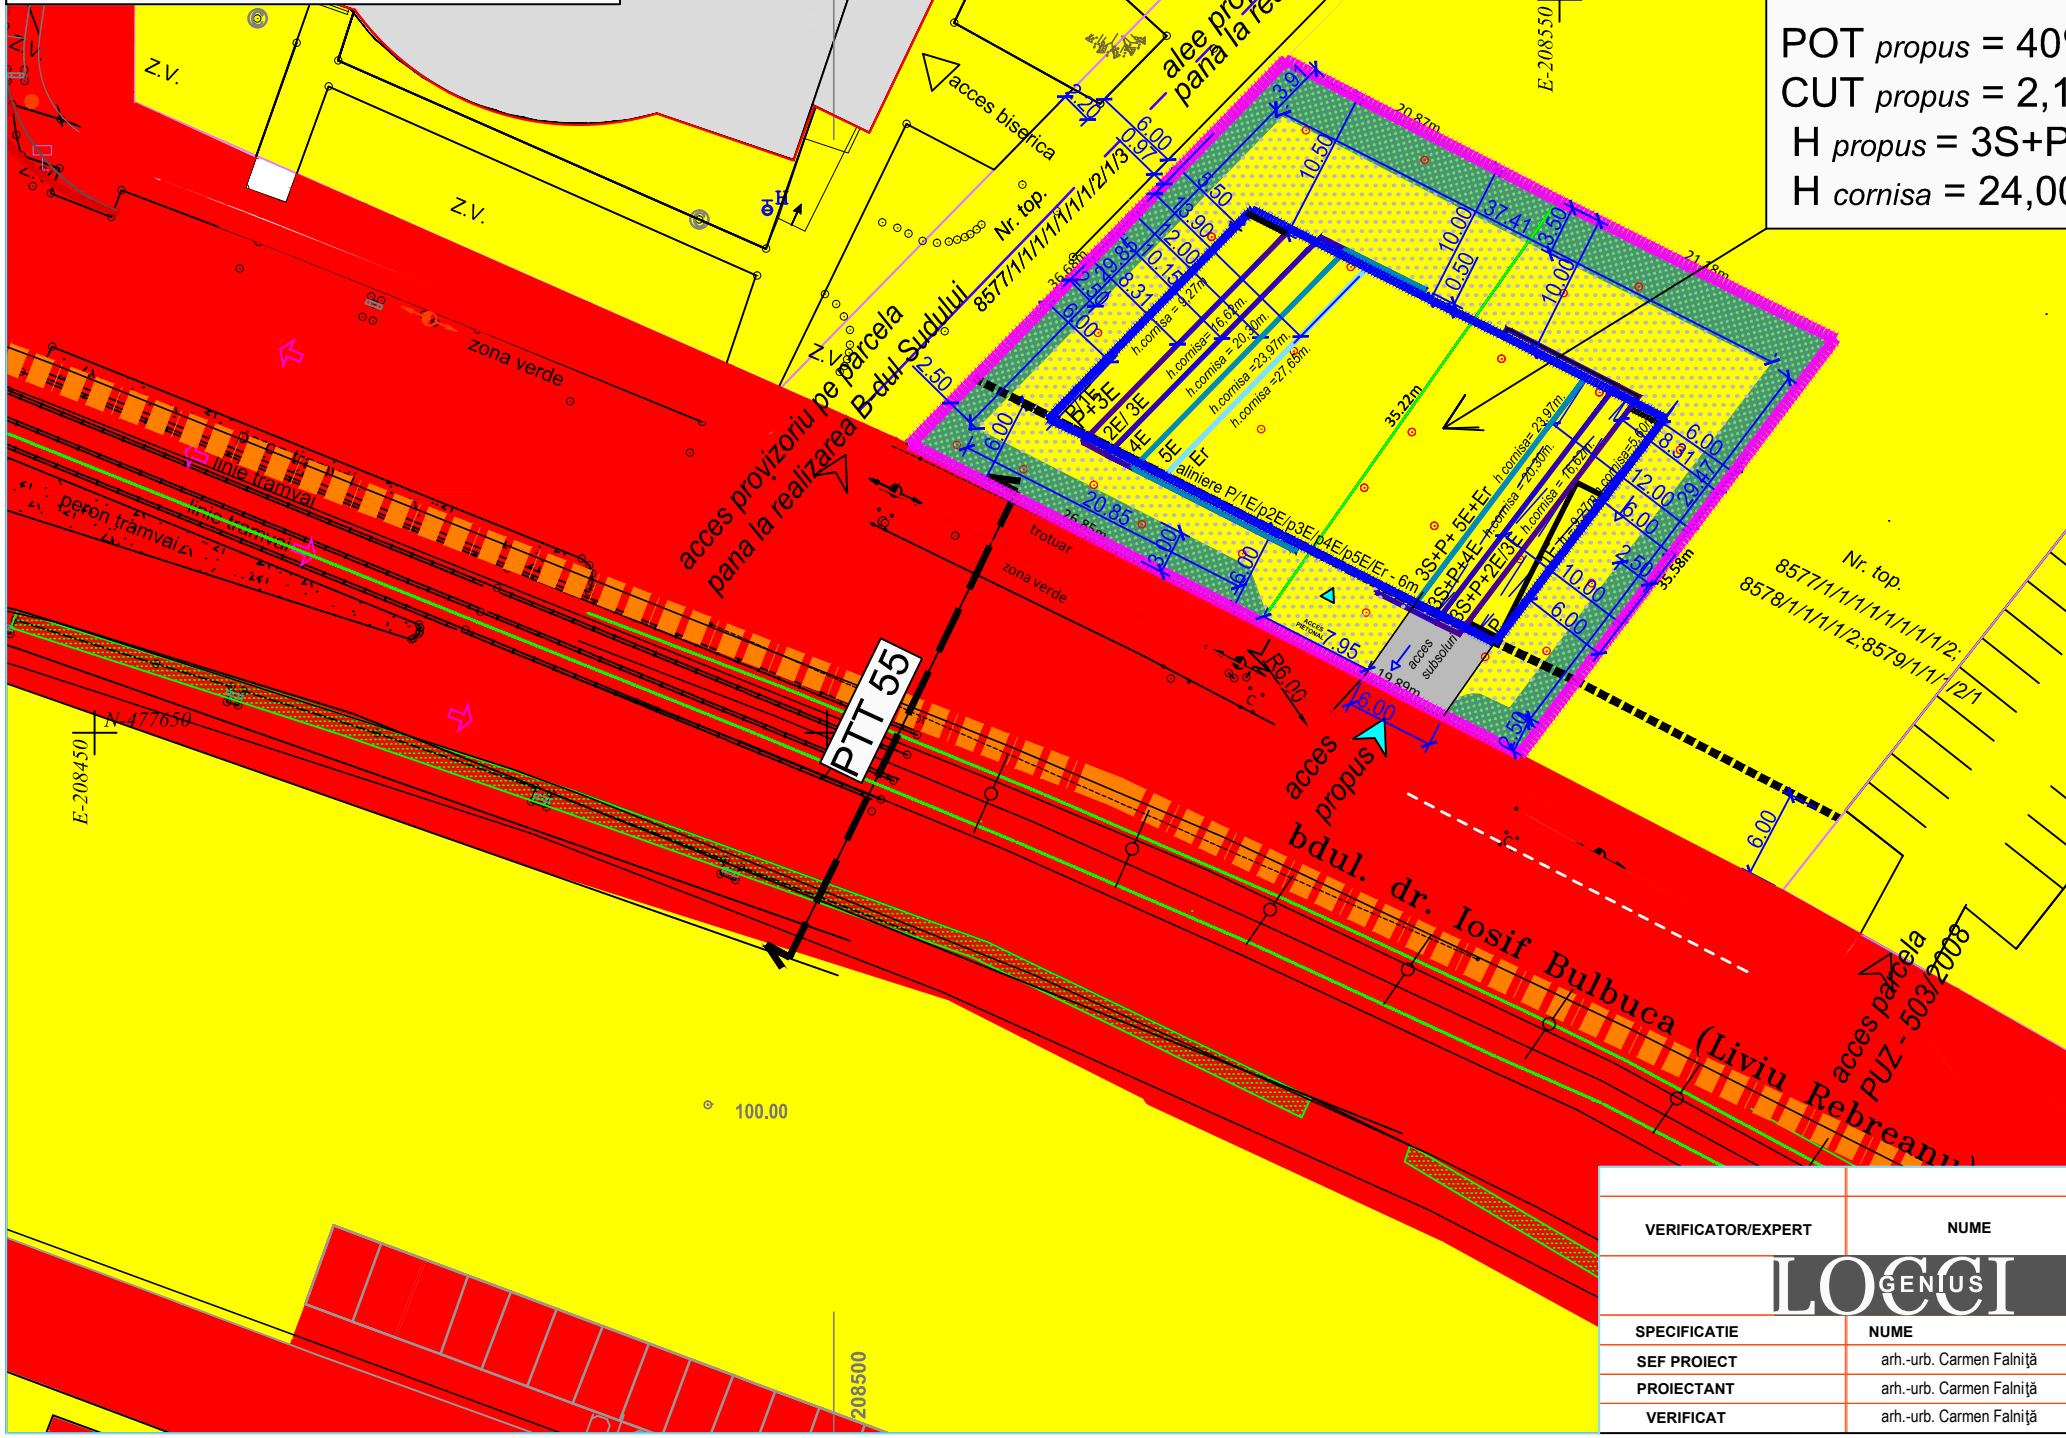

VERIFICATOR/EXPERT	NUME	SEMNATURA	CERINTA	REFERAT/EXPERTIZA NR./DATA
LOCCI		J35/3131/2008 CUI 24397871 Tel. 0723524005		BENEFICIAR: SC BEESPEED AUTOMATIZARI S.R.L. Timis, Giroc-Chisoda, Incontro 07, Modul 03, nr.7, DN59, km 8+550mstanga
SPECIFICATIE	NUME	SEMNATURA	scara	nr. proiect
SEF PROIECT	arh.-urb. Carmen Falniță		1/500	1/2015
PROIECTANT	arh.-urb. Carmen Falniță		data	FAZA
VERIFICAT	arh.-urb. Carmen Falniță		5. 2015	P.U.Z.
				TITLU PLANSĂ: PROPRIETATEA ASUPRA TERENURILOR
				nr.plansa
				9