
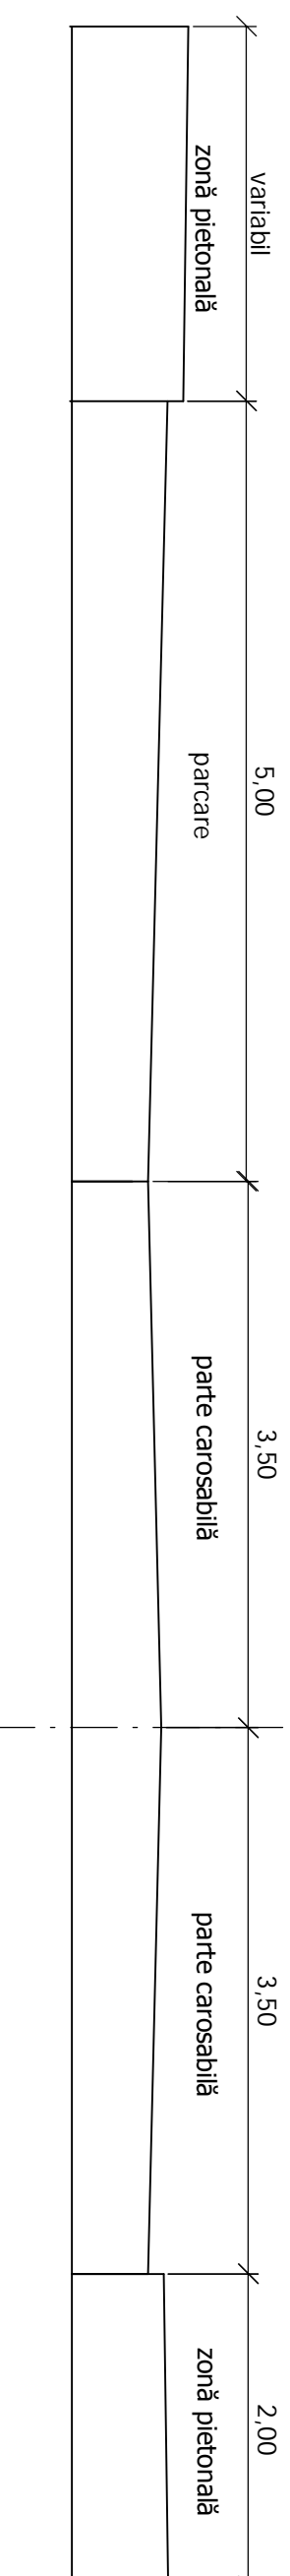


PROFIL TRANSVERSAL TIP NR. 9  
 Sc. 1:50  
 Se aplică pe strada Recoitei, conform plan de situație

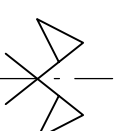

S.C. ALPHA ENGINEERING S.R.L.			Str. GHEORGE BARTIU		BENEFICIAR: Municipiul Timișoara	PROIECT NR .../2016	
TEL.: 0724-374.873 / 0742-488.809			Nr. 40, TIMIȘOARA ROMÂNIA				
SPECIFICATIE	NUME	SEMNAȚURA	SCARA:	1:1000	PROIECT:	Elaborare Plan Urbanistic Zonal Calea Buziașului: zonă sportivă și de agrement	FAZA: P.U.Z.
SEF PROIECT	Ing. ADRIAN ZBIRGEA		DATA:	marție 2016	PLANȘA: LUCRARI RUTIERE		
PROIECTAT	Ing. ADRIAN ZBIRGEA				PROFIL TRANSVERSAL str. RECOLTEI	PLANȘA NR 06D	
VERIFICAT	Ing. BOGDAN LAZIE						