


PROFIL TRANSVERSAL TIP NR.5

Sc. 1:50


Se aplică pe strada Atanasie Marian Marinescu, conform plan de situație

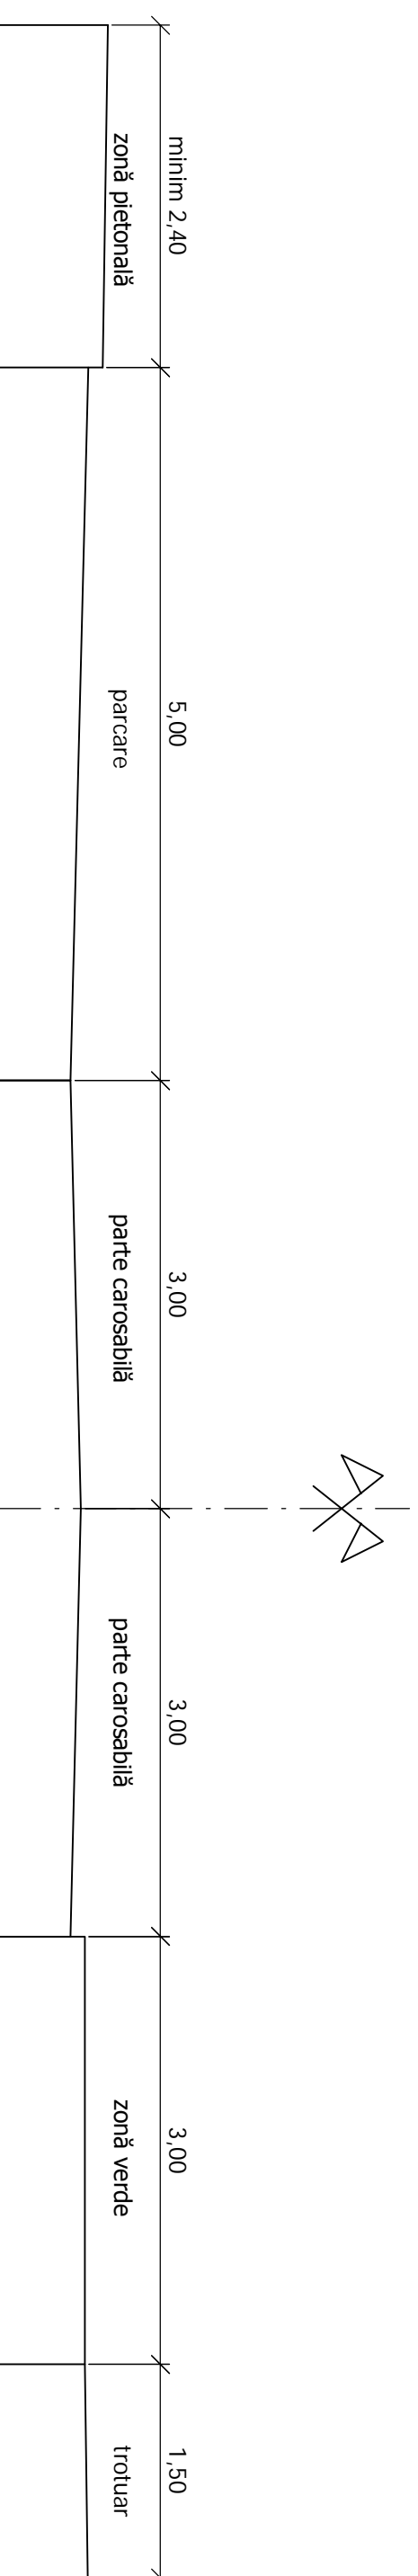

PROFIL TRANSVERSAL TIP NR.6

Sc. 1:50

Se aplică pe strada Atanasie Marian Marinescu, conform plan de situație

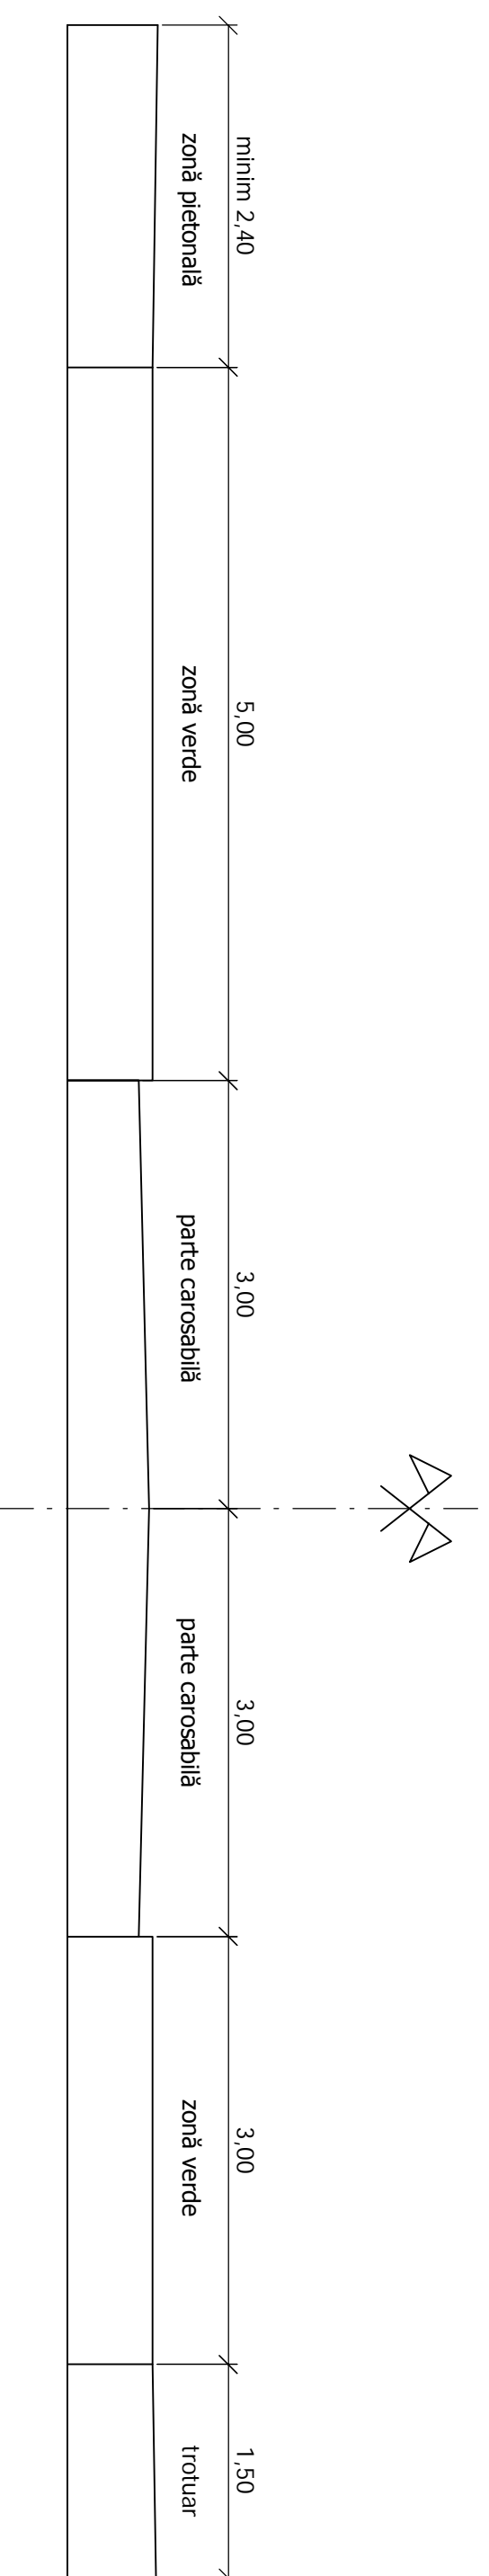

S.C. ALPHA ENGINEERING S.R.L.		Str. GHEORGE BARTIU		BENEFICIAR: Municipiul Timișoara		PROIECTIN	
TEL.: 0724-374.873 / 0742-488.809		Nr. 40, TIMIȘOARA ROMÂNIA		Timișoara, CF 401108, CF 407174, CF 433317 Jud. Timiș		.../2016	
SPECIFICATIE	NUME	SEMNATURA	SCARA:	PROIECT:	FAZA:		
SEF PROIECT	Ing. ADRIAN ZBIRGEA		1:1000	Elaborare Plan Urbanistic Zonal	P.U.Z.		
PROIECTAT	Ing. ADRIAN ZBIRGEA		DATA:	Calea Buziașului: zonă sportivă și de agrement			
VERIFICAT	Ing. BOGDAN LAZIE		marie 2016	PLANȘA: LUCRARI RUTIERE	PLANSĂ NR		
				PROFILE TRANSVERSAL str. A. M. MARINESCU	04D		