


PROFIL TRANSVERSAL TIP NR.7

Sc. 1:50


Se aplică pe strada Legumiculturii, conform plan de situație

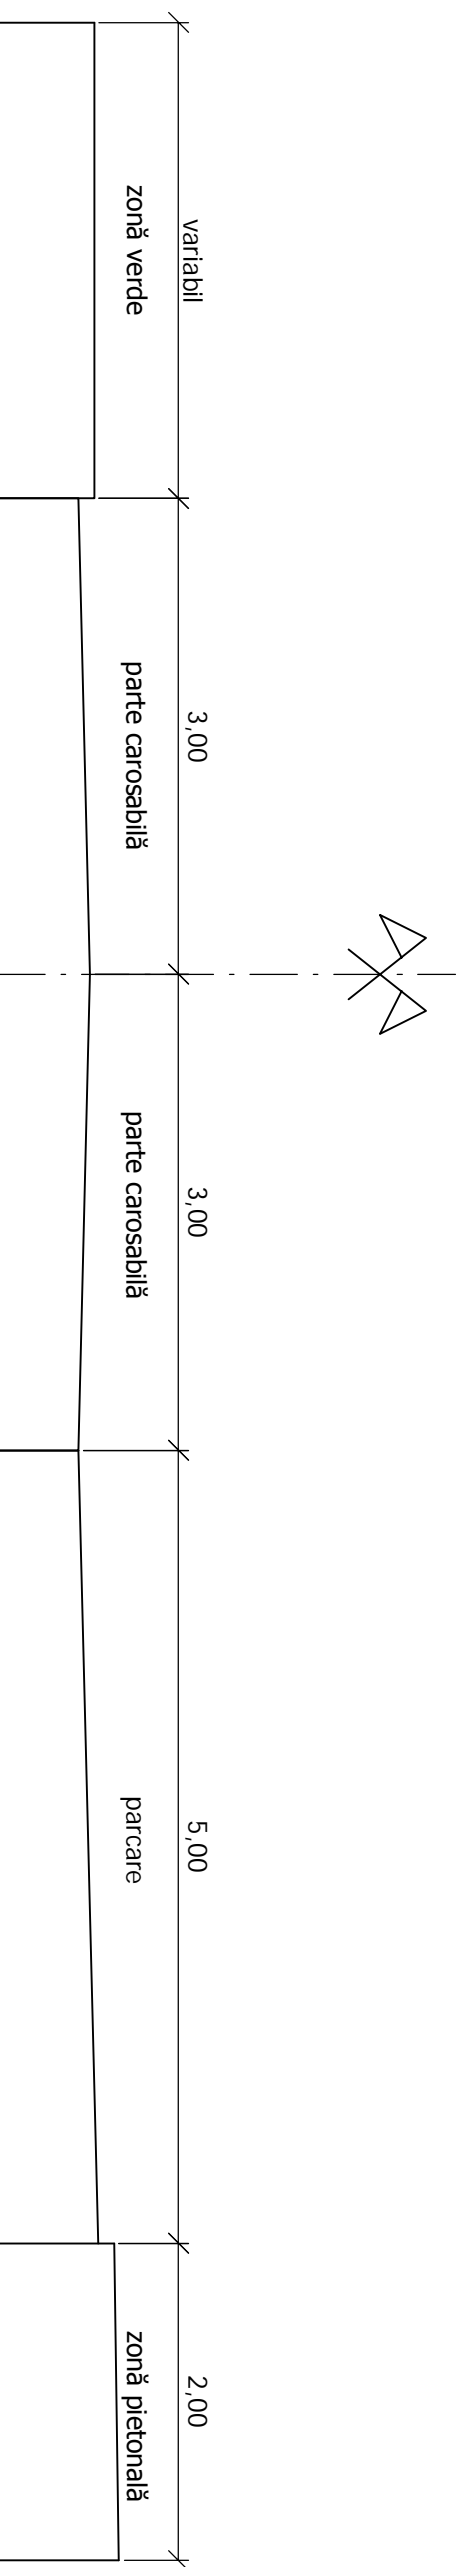

PROFIL TRANSVERSAL TIP NR.8

Sc. 1:50

Se aplică pe strada Legumiculturii, conform plan de situație

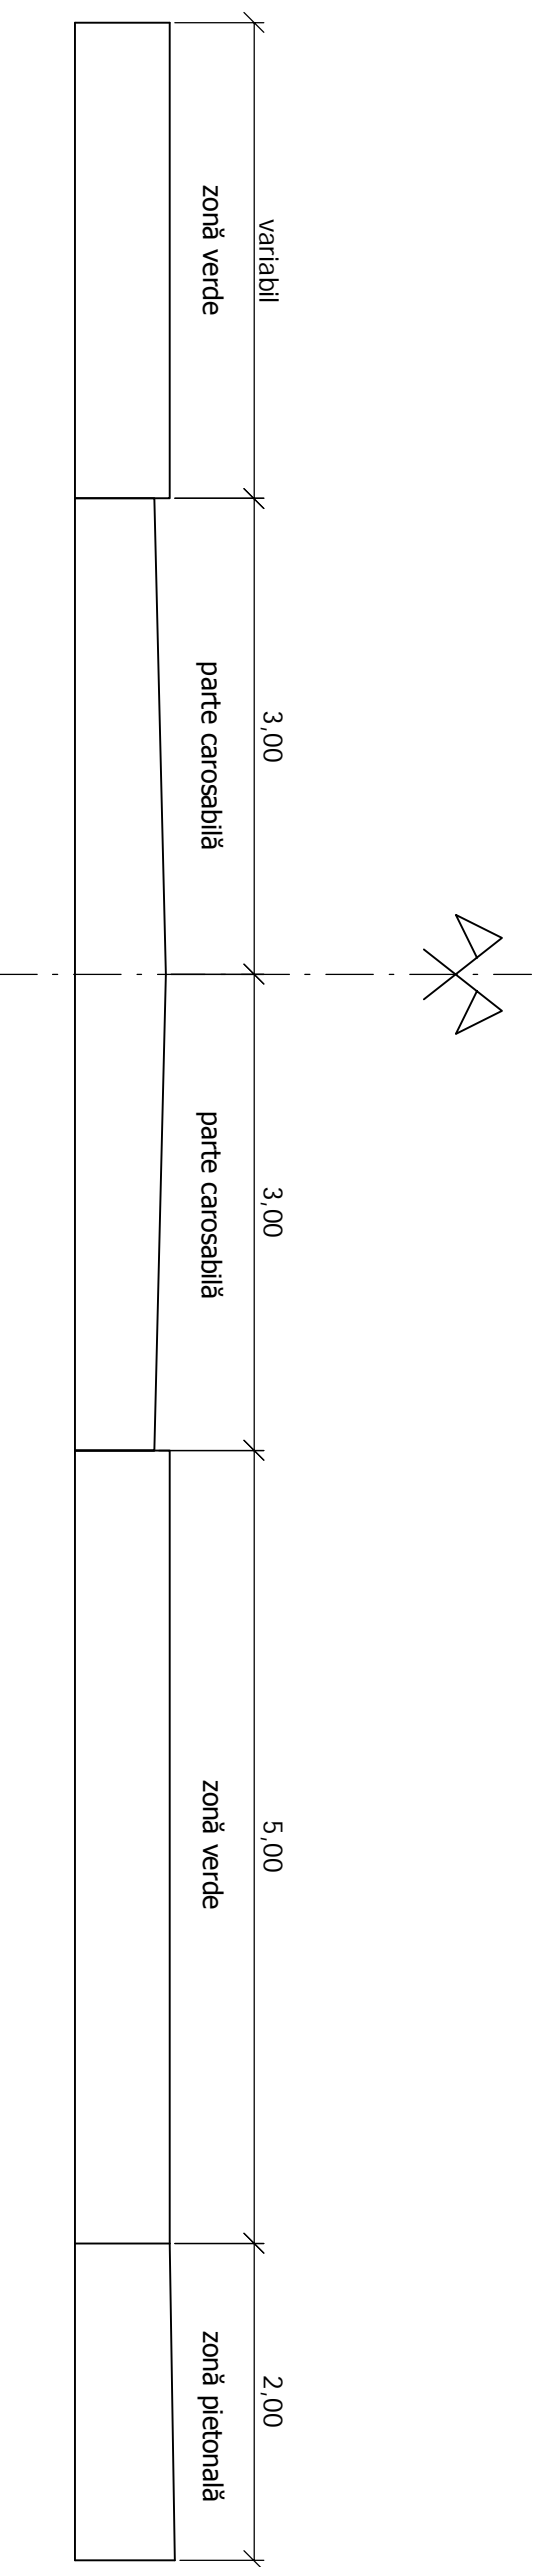

S.C. ALPHA ENGINEERING S.R.L.		Str. GHEORGE BARTIU		BENEFICIAR: Municipiul Timișoara		PROIECT IN	
TEL.: 0724-374.873 / 0742-488.809		Nr. 40, TIMIȘOARA ROMÂNIA		AMPLASAMENT: Timișoara, CF 401108, CF 407174, CF 433317 Jud. Timiș		.../2016	
SPECIFICATIE	NUME	SEMNATURA	SCARA:	PROIECT:	Elaborare Plan Urbanistic Zonal		FAZA:
SEF PROIECT	Ing. ADRIAN ZBIRGEA		1:1000	Calea Buziașului: zonă sportivă și de agrement		P.U.Z.	
PROIECTAT	Ing. ADRIAN ZBIRGEA		DATA:	PLANȘA: LUCRARI RUTIERE		PLANSĂ NR	
VERIFICAT	Ing. BOGDAN LAZIE		martie 2016	PROFILE TRANSVERSALE str. LEGUMICULTURII		05D	