


**PLAN RETELE**

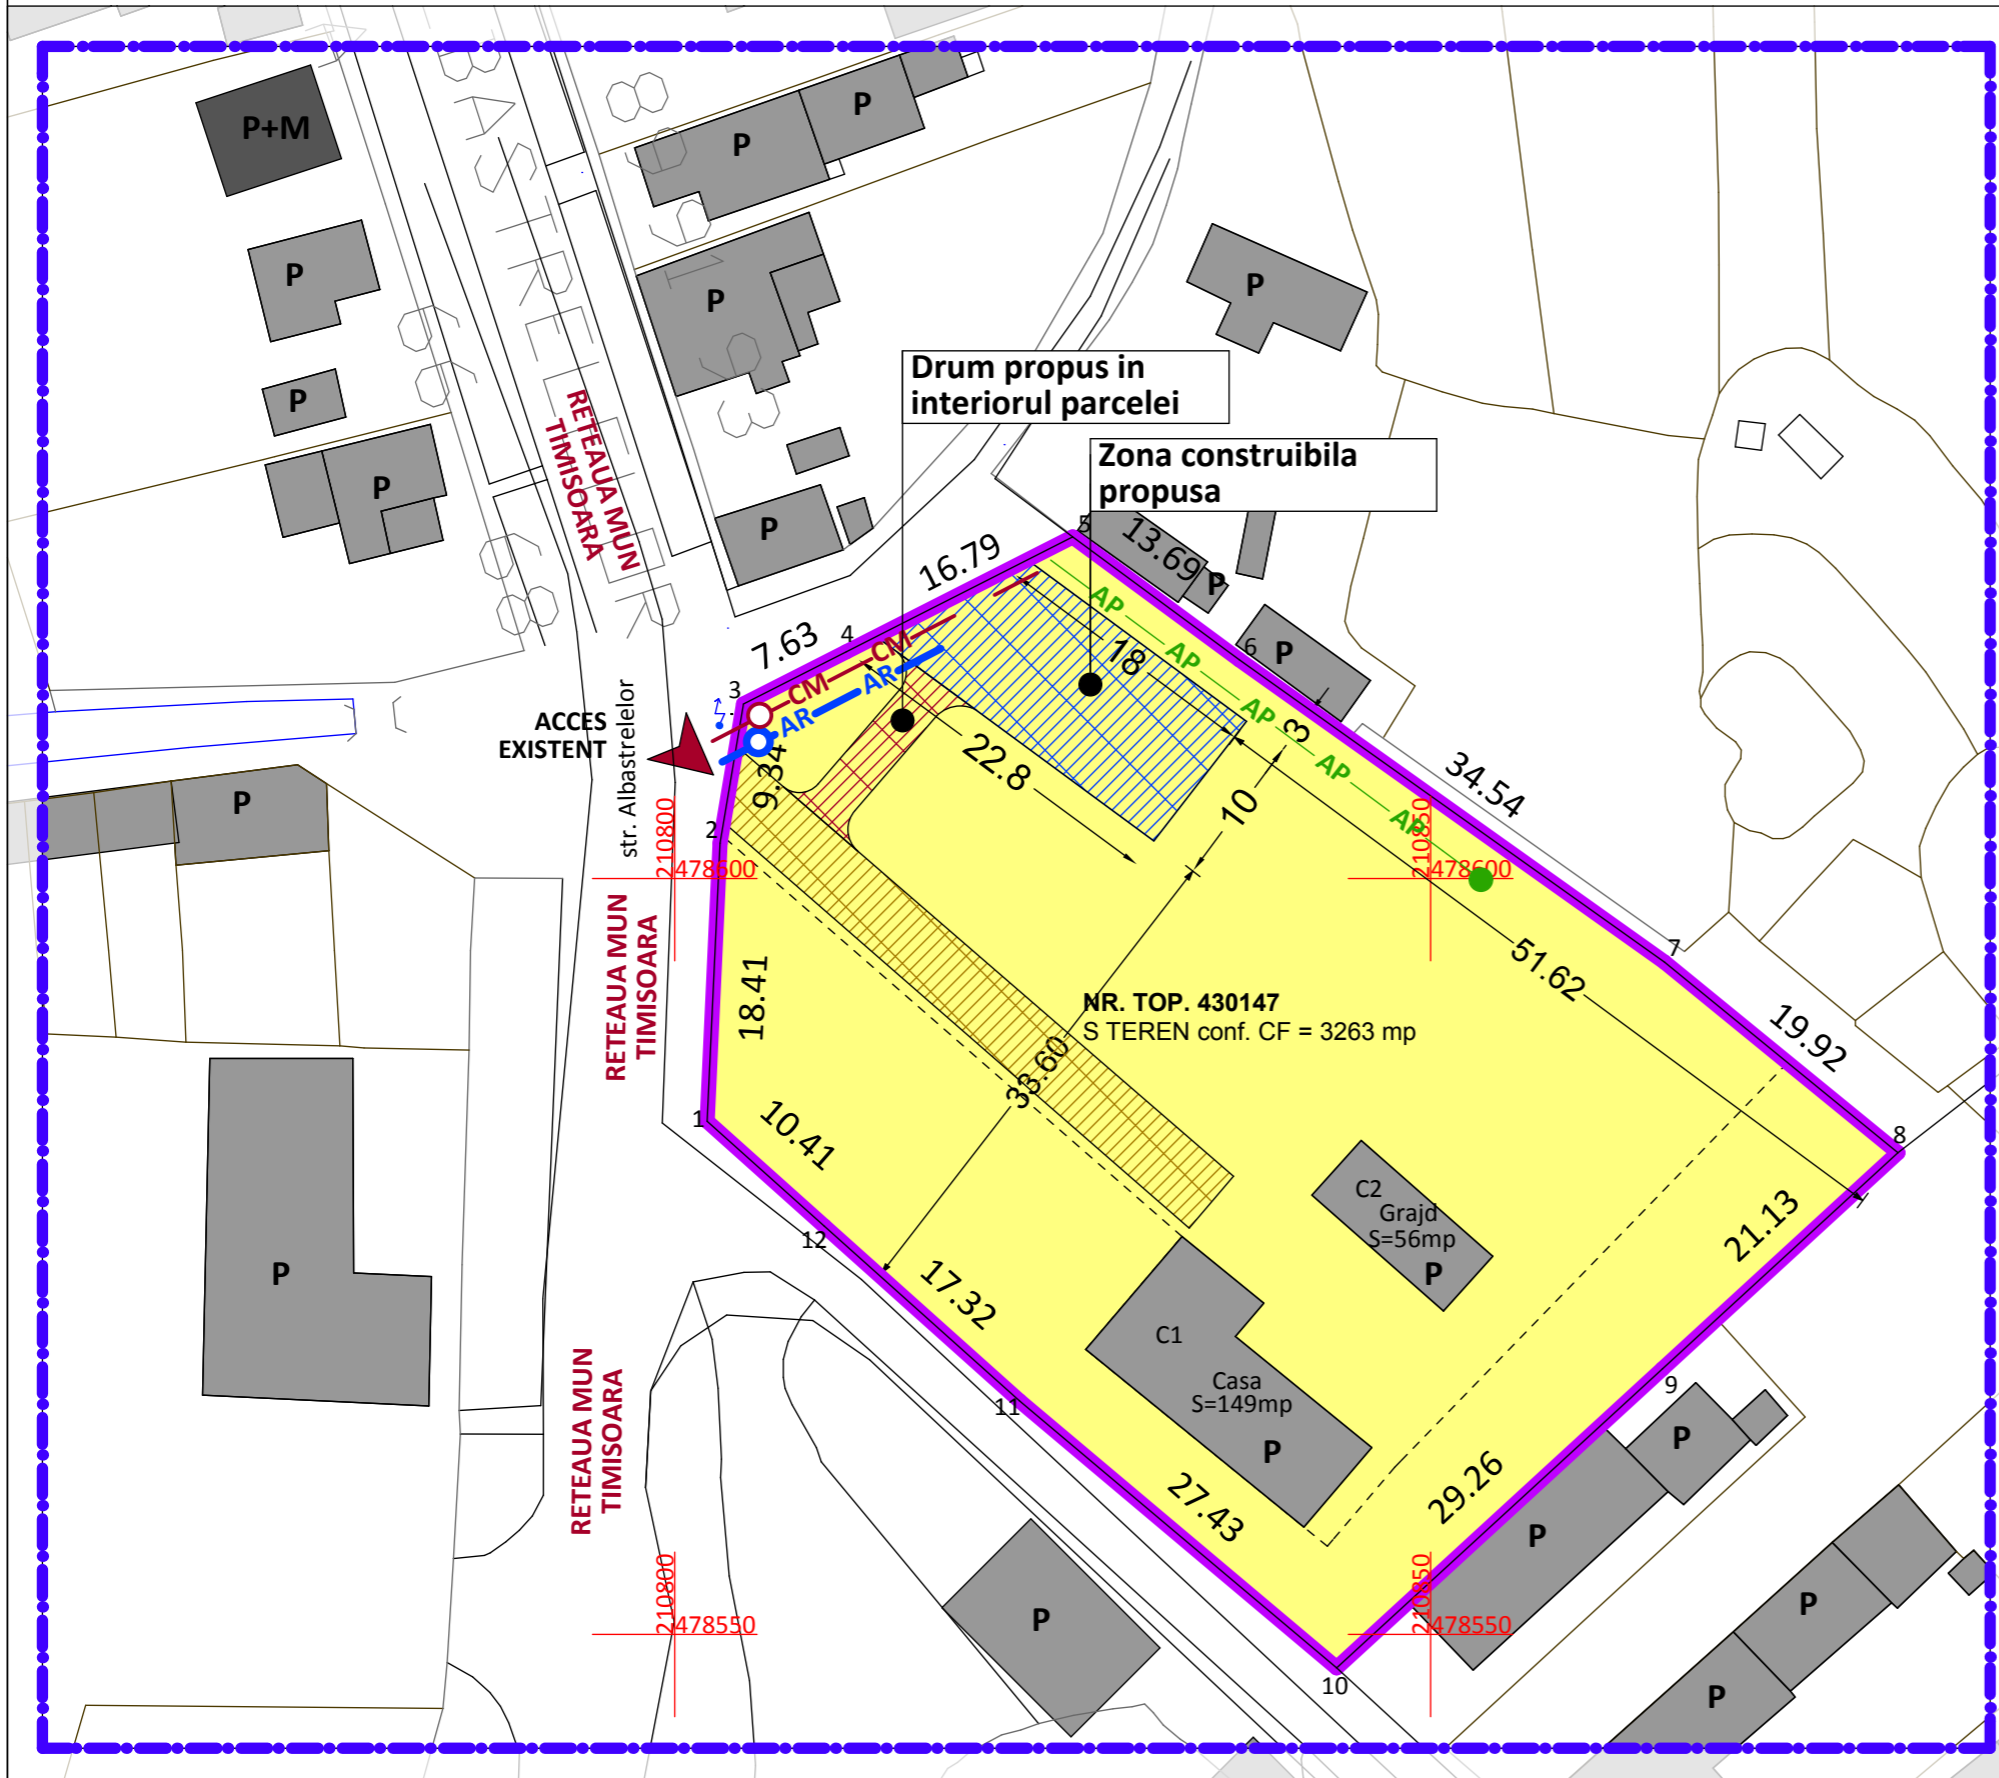

**VEDERE 3D ZONA STUDIATA**




**LEGENDA:**

- LIMITA PARCELA
- LIMITA ZONA STUDIATA
- ZONA PENTRU LOCUINTE SI FUNCTIUNI COMPLEMENTARE
- LOCUINTE EXISTENTE P+POD
- LOCUINTE EXISTENTE P+1E/P+M
- ZONA CONSTRUIBILA PROPUSA
- DRUM PROPUS IN INTERIORUL PARCELEI
- DRUM EXISTENT IN INTERIORUL PARCELEI
- AP RETEA COLECTARE APE PLUVIALE
- AR RETEA ALIMENTARE APA RECE
- CM RETEA CANALIZARE MENAJERA
- REZERVOR DE RETENTIE APE PLUVIALE
- CAMIN DE VANE PE RETEAUA APA RECE
- CAMIN DE VIZITARE PE RETEAUA CM
- HIDRANT INCENDIU
- ACCES AUTO SI PIETONAL EXISTENT

**01-ED | RETELE APA-CANAL DE INCINTA**

**Casa P+M**  
Timisoara, str.Albastrelor nr.97  
CF nr. 430147

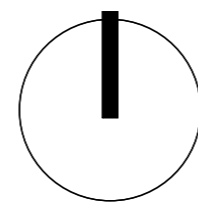

**SC "RADOTIM CONSTRUCT" SRL**

DUMBRAVITA, STR. FERVENTIA NR.23  
TEL-FAX 0256 284546

<b>Amplasament:</b> Jud. Timis, Timisoara, str. Albastrelor nr. 97		<b>Proiect nr.</b> 207/2014
<b>Beneficiar</b> Forgaci Petru Forgaci Maria	<b>Faza:</b> P.U.D.	
<b>Titlul proiectului:</b> P.U.D. - CONSTRUIRE CASA P+M	<b>Titlul plansei</b> RETELE APA-CANAL DE INCINTA	<b>Plansa nr.</b> 01-ED

<b>SPECIFICATIE</b>	<b>NUME</b>	<b>SEMNATURA</b>	<b>Scara:</b> 1/500
SEF PROIECT	arh. Sabin Raci		
INTOCMIT	ing.Gritco Sergiu		
PROIECTAT	ing.Gritco Sergiu		<b>Data:</b> 09/2014
DESENAT	ing.Gritco Sergiu		