



VEDERE 3D - VOLUMETRIE PROPUSA

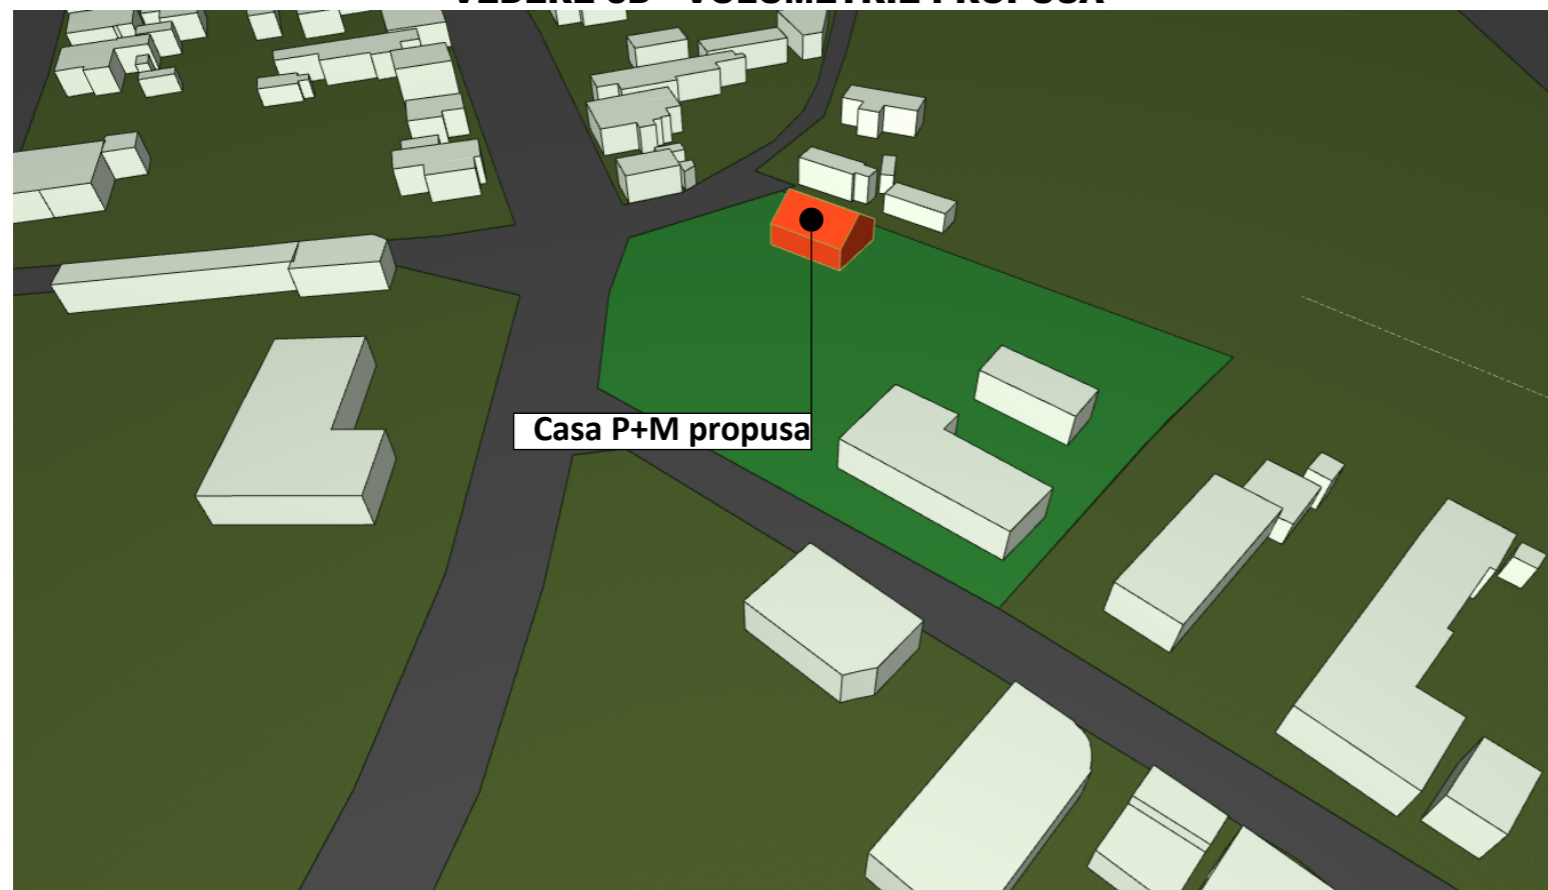


VEDERE 3D - VOLUMETRIE PROPUSA

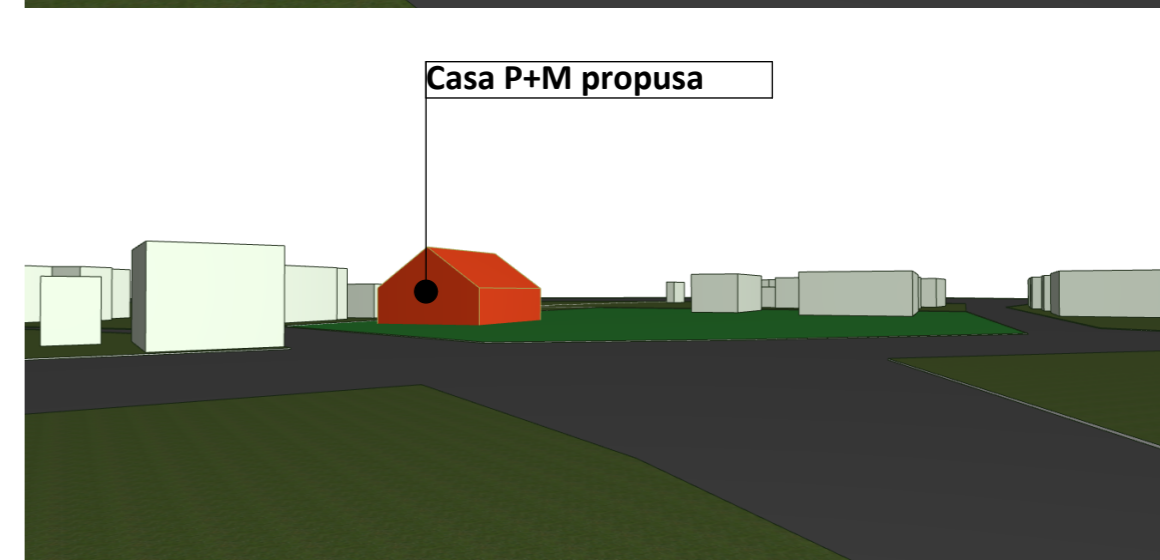


06 | VOLUMETRIE PROPUSA

Casa P+M

Timisoara, str.Albăstrelelor nr.97
CF nr. 430147

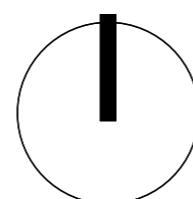

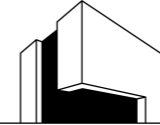 FABRICA DE PROIECTE	SC "FABRICA DE PROIECTE" SRL Proiectant de specialitate arhitectura TIMIȘOARA, Str. PETRU MAIOR, nr. 2 TEL. 0745 048045, EMAIL: sabin.raciu@gmail.com		Amplasament: Jud. Timis, Timisoara, str. Albăstrelelor nr. 97		
	Beneficiar: Forgaci Petru Forgaci Maria		Proiect nr. 207/2014		
NUME arh. Sabin Raciu		SEMNATURA Scara:		Titlul proiectului: P.U.D. - CONSTRUIRE CASA P+M	
SEF PROIECT arh. Sabin Raciu		PROIECTAT arh. Razvan Botofan		Faza: P.U.D.	
DESENAT arh. Razvan Botofan		Data: 09/2014		Titlul plansei: VOLUMETRIE PROPUSA Plansa nr. 06	