



PLAN DE SITUATIE
Scara 1: 500

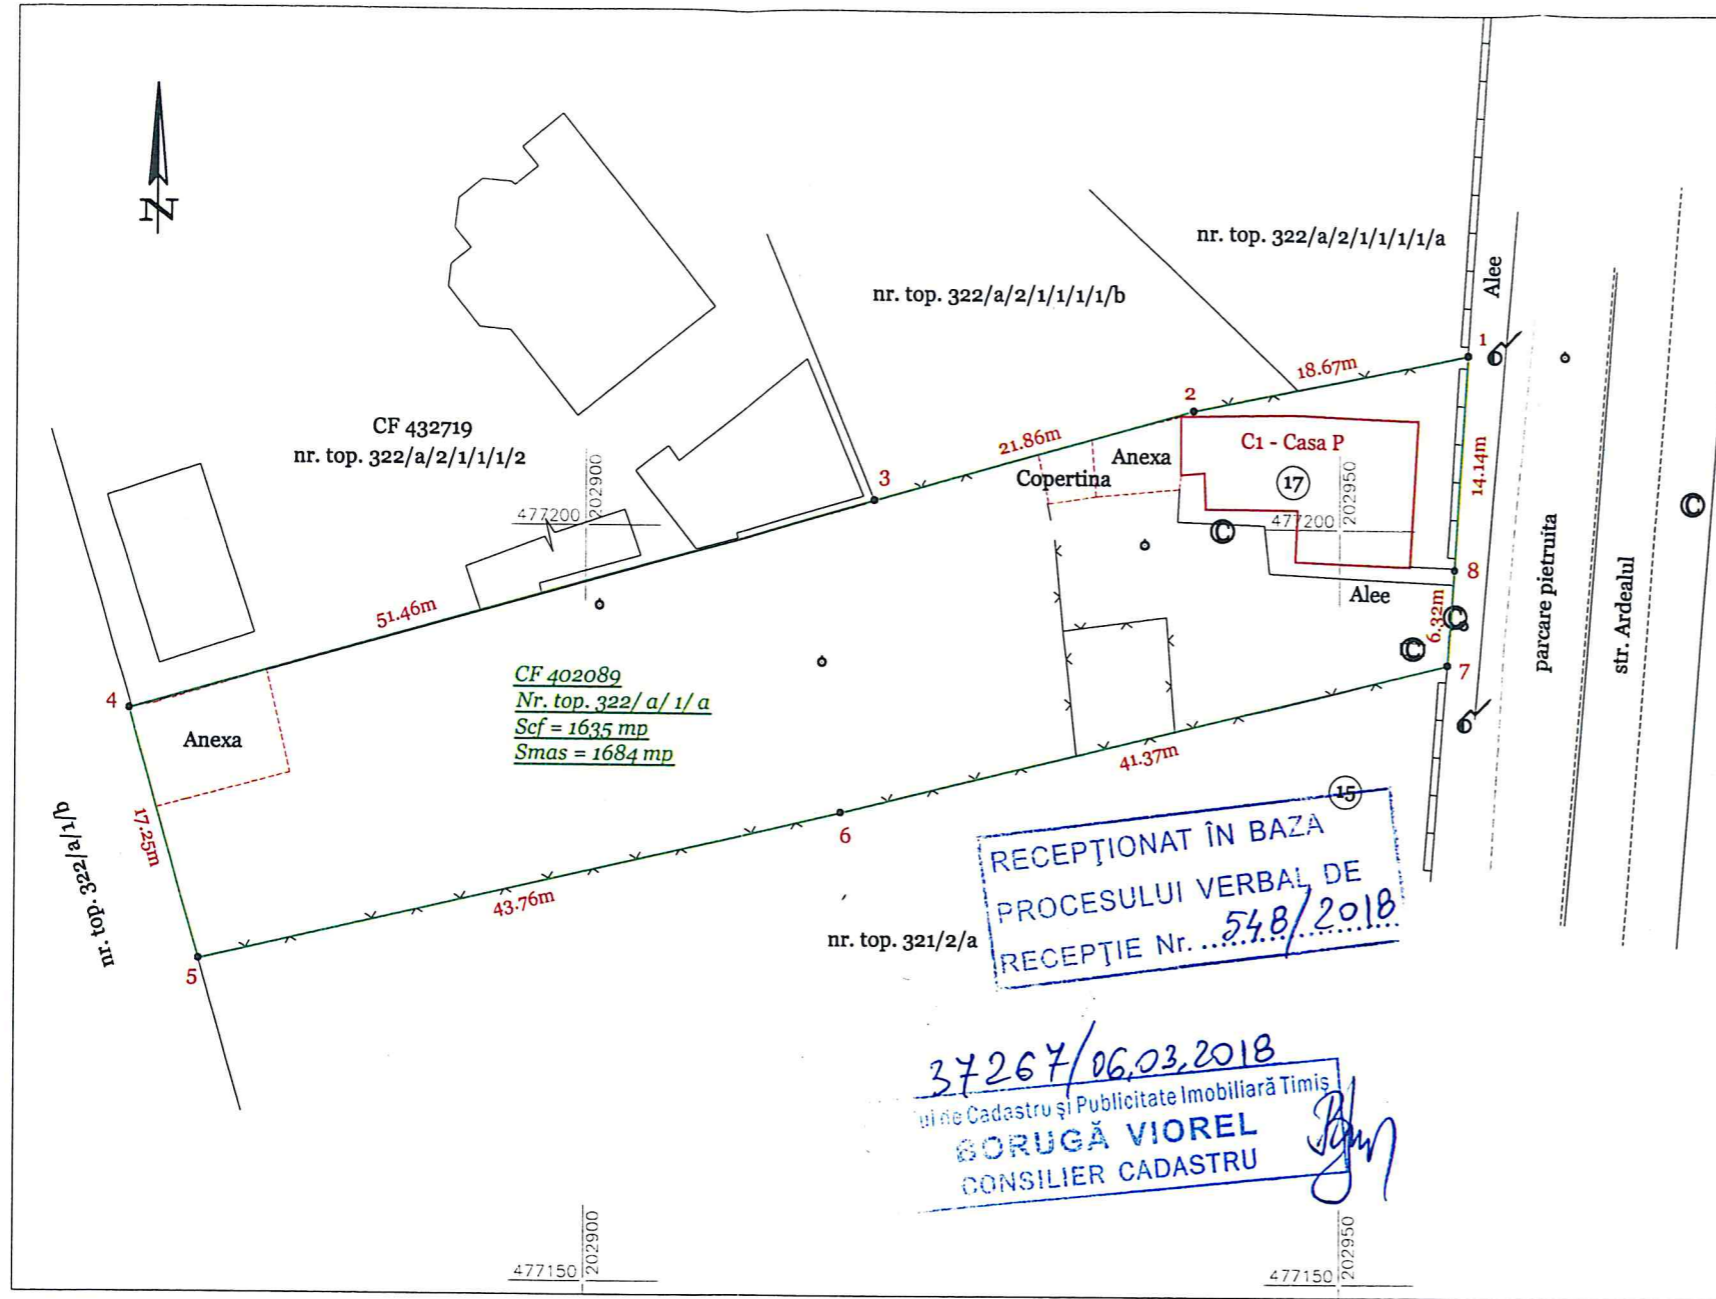

RECEȚIONAT ÎN BAZA
PROCESULUI VERBAL DE
RECEȚIE Nr. ... 548/2018

37267/06.03.2018
Birou de Cadastru și Publicitate Imobiliară Timiș
BORUGĂ VIOREL
CONSILIER CADASTRU

PLAN DE INCADRARE IN ZONA
Scara 1: 5000

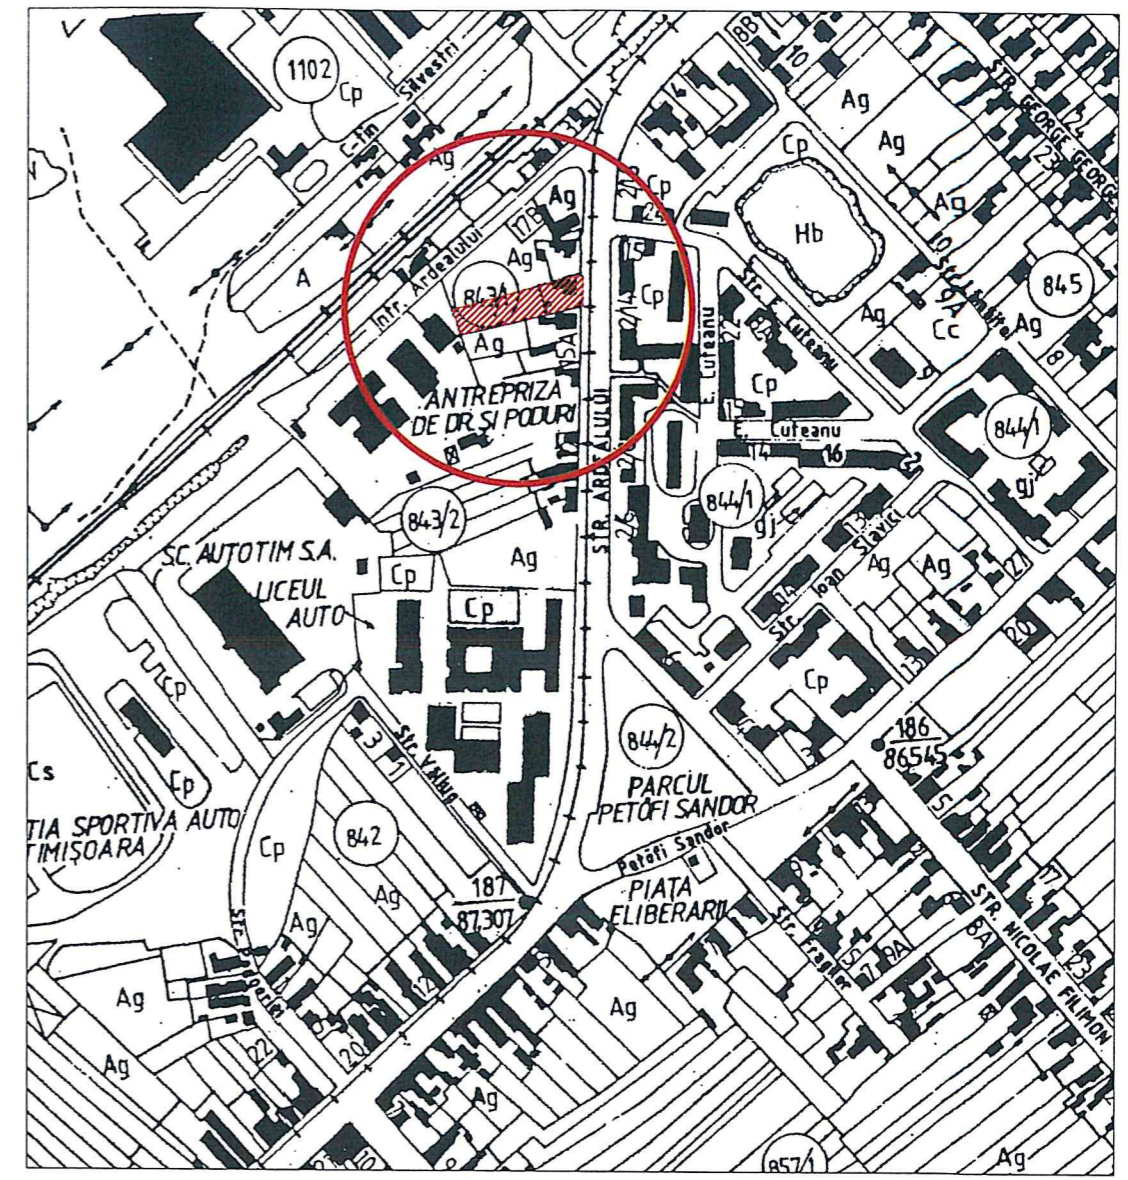

INVENTAR DE COORDONATE
AL PUNCTELOR DE CONTUR

Nr. Pct.	Coordonate pct.de contur		Lungimi laturi D(i,i+1)
	X [m]	Y [m]	
1	477211.556	202958.510	18.667
2	477207.727	202940.240	21.857
3	477201.749	202919.216	51.465
4	477187.796	202869.679	17.251
5	477171.205	202874.406	43.756
6	477181.143	202917.018	41.368
7	477191.142	202957.159	6.319
8	477197.443	202957.629	14.140

S = 1684 mp

SITUATIA JURIDICA A IMOBILULUI					
Nr. CF	Nr. top.	Descrierea imobilului	Suprafata masurata (mp)	Proprietate	Sarcini
402089 Timisoara	322/ a/ 1/ a	Imobil intravilan amplasat pe str. Ardealul, nr. 17, mun. Timisoara, avand constructia C1 - Casa	1684	72525/ 10.05.2013 Act normativ, HG nr. 1016/ 29.09.2005 emis de Guvernul Romaniei; Intabulare, drept de PROPRIETATE, dobandit prin Lege, cota actuala 1528/ 1635; MUNICIPIUL TIMISOARA, domeniu public; 30389/ 25.02.2014 Act notarial nr. 464/ 21.02.2014 emis de Ciorica Marin Eugen; Intabulare, drept de PROPRIETATE, dobandit prin Conventie, cota actuala 1/ 1635; Intabulare, drept de PROPRIETATE, dobandit prin Conventie, cota actuala 107/ 1635; MANOLACHE MIRABELA, necasatorita, bun propriu.	Nu sunt
Total			1684		

sc MULTILINES srl
CERTIFICAT de autorizare seria RO-BJ nr. 792/ 2005
Str. Sf. Apostol Petri si Pavel, nr. 38, Timisoara
MULTILINES tel. 0731 930560, 0731 330561

Beneficiar: MANOLACHE MIRABELA
Scara: 1: 5000

Definitiv proiect: Documentatie tehnica privind alocarea numarului cadastral in vederea rectificarii suprafetei imobilului cu nr. top. 322/ a/ 1/ a, inscris in CF 402089 str. Ardealul, nr. 17, mun. Timisoara, jud. Timis

Proiect nr. 243/ 2017

Sef proiect: ing. Feraru Florian
Intocmit: ing. Feraru Florian
Desenat: ing. Babuca Daniela
Verificat: [Signature]

Planşa: Plan de situatie
Plan de incadrare in zona
Data: 02.2018
Planşa 1

PROCES VERBAL DE RECEPȚIE 548 / 2018

Întocmit astăzi, **06/03/2018**, privind cererea **37267** din **20/02/2018**,
având aviz de incepere a lucrărilor cu nr din

- 1. Beneficiar:** MANOLACHE MIRABELA, MUNICIPIUL TIMISOARA
- 2. Executant:** Feraru Florian
- 3. Denumirea lucrărilor recepționate:** Documentatie tehnica privind alocarea numarului cadastral in vederea rectificarii suprafetei imobilului cu nr. top. 322/ a/ 1/ a, in scris in CF 402089, str. Ardealul, nr. 17, mun. Timisoara, jud. Timis
- 4. Nominalizarea documentelor și a documentațiilor care se predau Oficiului de Cadastru și Publicitate Imobiliară TIMIS conform avizului de incepere a lucrărilor:**

Număr act	Data act	Tip act	Emitent
499	06.02.2018	act administrativ	PRIMARIA MUNICIPIULUI
50605	13.03.2017	act administrativ	OCPI TIMIS

Așa cum sunt atașate la cerere.

5. Concluzii:

Pentru procesul verbal 548 au fost recepționate 1 propuneri:

- * Documentație tehnică pentru: ALOCARE NR. CADASTRAL IN VEDEREA RECTIFICARII SUPRAFETEI , privind imobilul cu identificator electronic 402089 TIMISOARA.
 - la încheierea lucrărilor urmează să fie predate la O.C.P.I. Timiș un exemplar din documentație
 - documentația se încadrează în prevederile normativelor în vigoare.

6. Erori topologice față de alte entități spațiale:

Identificator	Tip eroare	Mesaj suprapunere

Nu există erori topologice.

Lucrarea este declarată **Admisă**

Inginer Șef



Inspector
Viorel Boruga

