
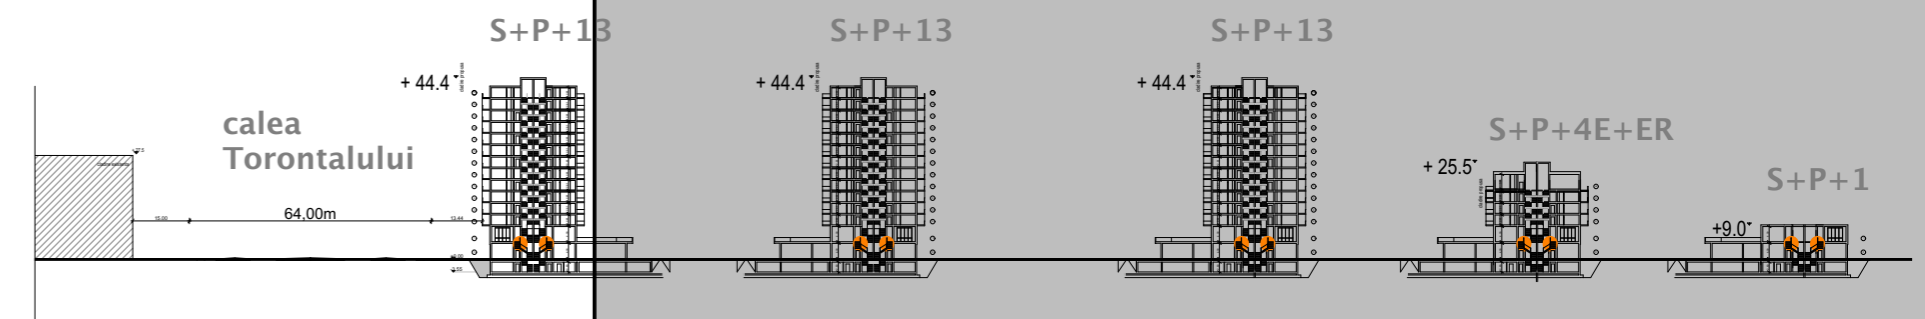


# P.U.Z. - ZONĂ MIXTĂ

conform A.O. 12/04.06.2015 , Timișoara Calea Torontalului

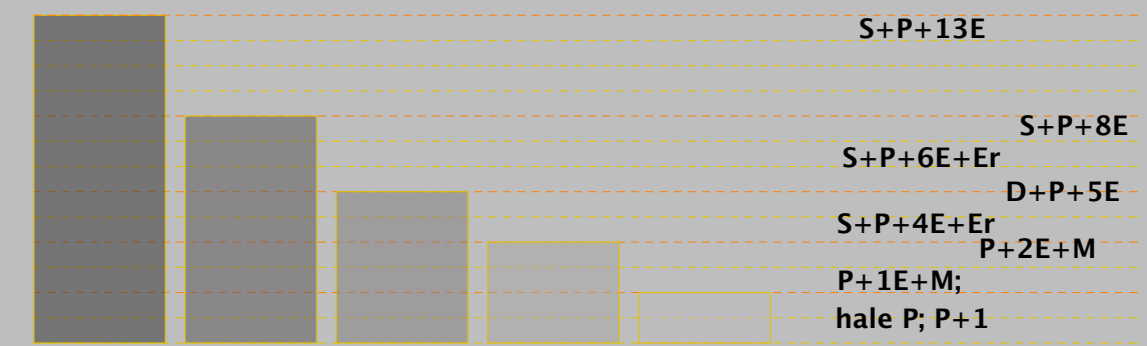

**P.U.Z. - ZONĂ MIXTĂ**  
conform A.O. 12/04.06.2015  
**Timișoara Calea Torontalului**

CF - 439091; S - 9350 mp / CF - 441330; S - 178341 mp  
CF - 441345; S - 5208 mp / CF - 441344; S - 1291 mp  
CF - 439162; S - 5005 mp / CF - 439161; S - 5005 mp

		<b>ACTECTURA</b> RO - 300569 Timișoara , str. Stejarul nr. 7, apt. SAD 1 mobil : +40 0746 142 069 e-mail : office @ actectura.ro		BENEFICIAR Luca Cainelli, Parohia Ortodoxă Sărbă, Butuza Claudiu și Antoaneta, Dragomir Doina, Păcurar Liviu și Simona	PROIECT NR. 188 / 2015
		TITLU PROIECT PUZ - zonă mixtă		AMPLASAMENT Timișoara Calea Torontalului	FAZA : P.U.Z.
SPECIFICAȚIE	NUME	SEMNĂTURĂ	SCARA	TITLU PLANȘĂ Studiu altimetrie	PLANȘA NR.: 07
ȘEF PROIECT arh. Mircea Crăculeac			DATA 03/2016		
PROIECTAT arh. Nenad Luchin					
DESENAT arh. Nenad Luchin					