


# P.U.Z. - ZONĂ MIXTĂ

conform A.O. 12/04.06.2015 ,  
Timișoara Calea Torontalului

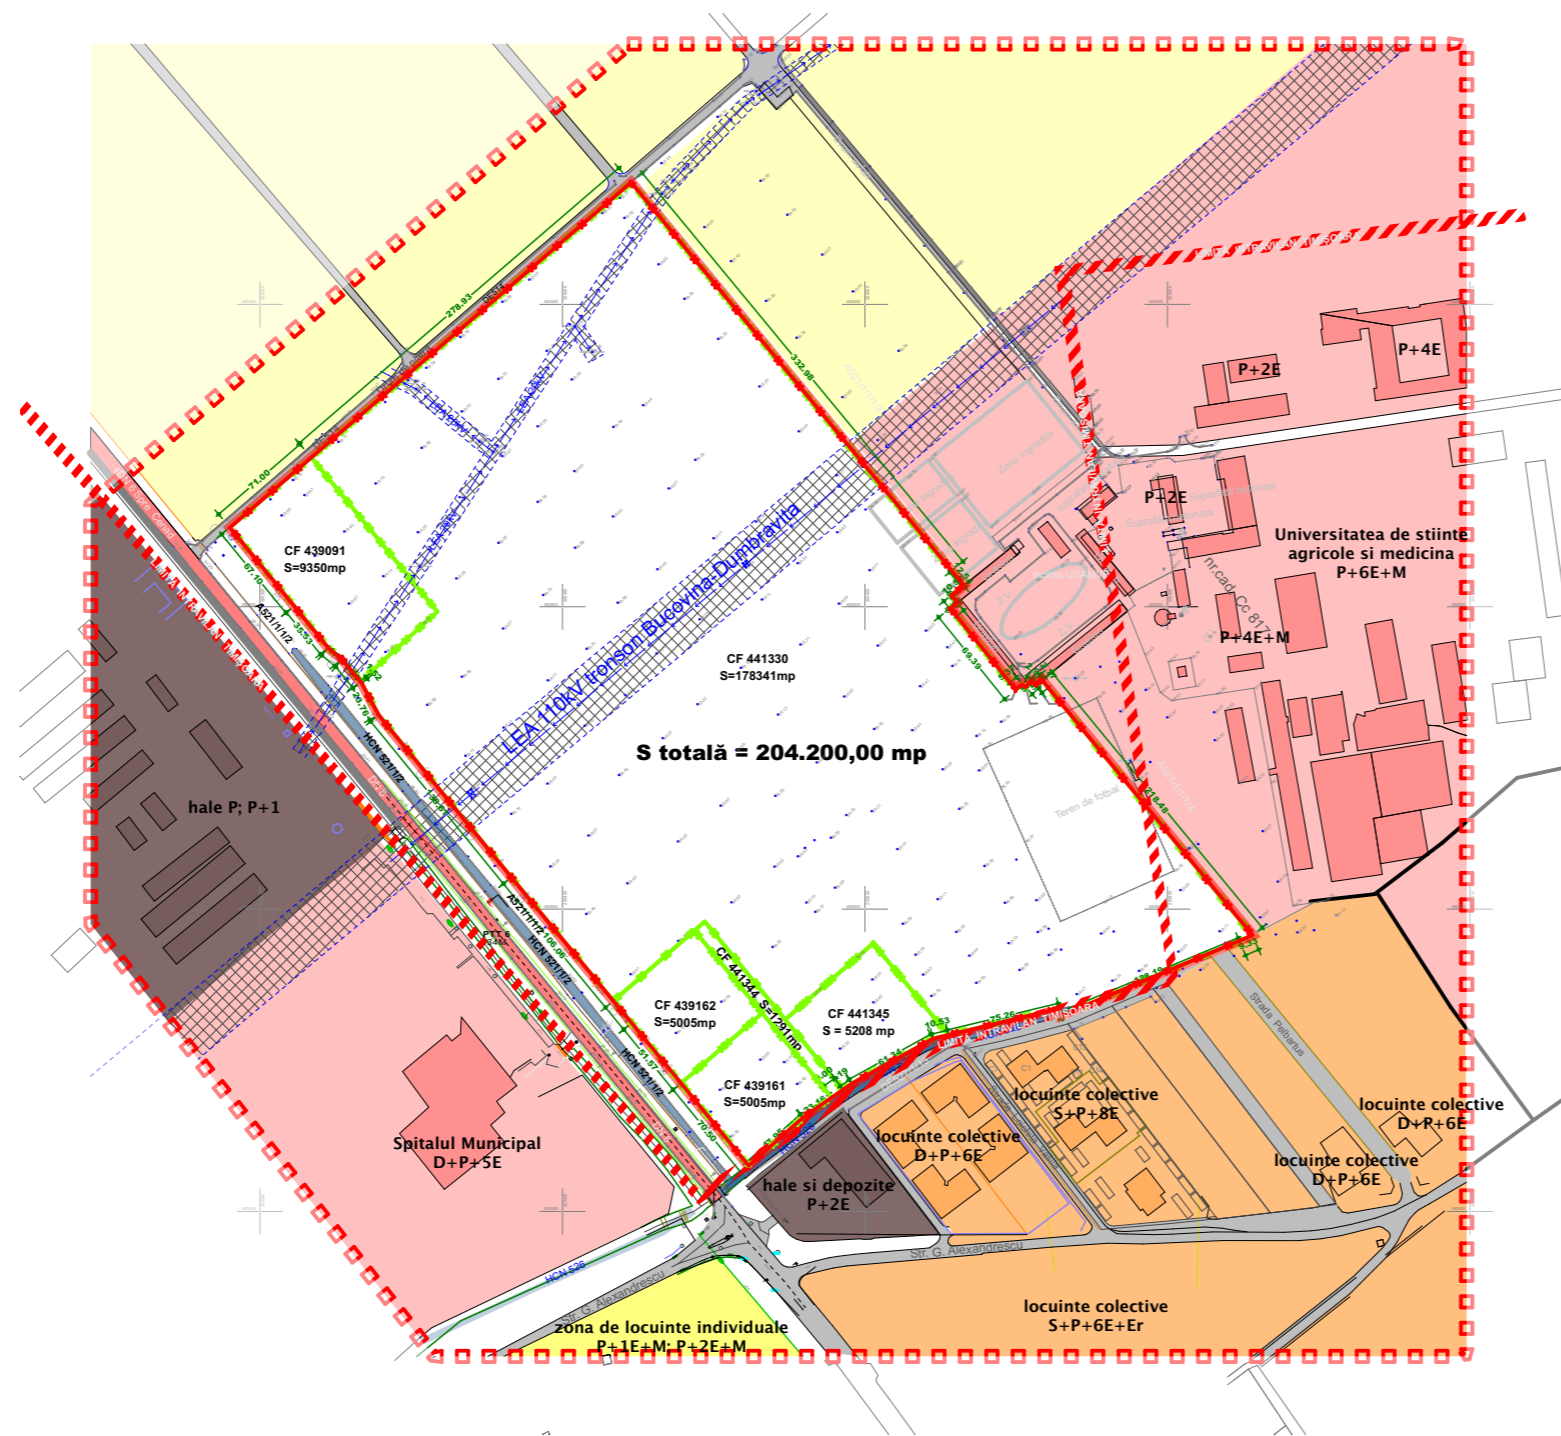

- LIMITA ZONEI STUDIATE
- LIMITA DE PROPRIETATE - SUPRAF. TOTALĂ
- LIMITA DE PROPRIETATE - SUBÎMPĂRȚIRE PARCELE
- LIMITĂ INTRAVILAN
- DN 6 (ieșire spre Cenad)
- TERENURI AGRICOLE INTRAVILAN
- LOCUIRE CU REGIM MIC DE ÎNĂLȚIME (CASE)
- LOCUIRE CU REGIM MARE DE ÎNĂLȚIME (BLOCURI)
- ZONĂ INSTITUȚII ȘI SERVICII
- ZONĂ HALE ȘI DEPOZITE
- CANAL DESECARA EXISTENT HCN 526
- PUNCTE RIDICARE TOPO
- LINIE ELECTRICĂ AERIANĂ EXISTENTĂ
- STĂLP LEA 110kV
- STĂLP LEA 20kV
- LIMITA ZONEI DE PROTECȚIE  
-LEA 110k\_ 18,5m din ax  
-LEA 20kV\_ 5,0m din ax

# 02 existent

**P.U.Z. - ZONĂ MIXTĂ**  
conform A.O. 12/04.06.2015  
Timișoara Calea Torontalului

CF - 439091; S - 9350 mp / CF - 441330; S - 178341 mp  
CF - 441345; S - 5208 mp / CF - 441344; S - 1291 mp  
CF - 439162; S - 5005 mp / CF - 439161; S - 5005 mp



**ACTECTURA**

RO - 300569 Timișoara , str. Stejarul nr. 7, apt. SAD 1  
mobil : +40 0746 142 069 e-mail : office @ actectura.ro

SPECIFICAȚIE	NUME	SEMNĂTURĂ	SCARA
ȘEF PROIECT	arh. Mircea Crăculeac		1:5000
PROIECTAT	arh. Nenad Luchin		DATA
DESENAT	arh. Nenad Luchin		03/2016

BENEFICIAR	PROIECT NR.
Luca Cainelli, Parohia Ortodoxă Sârbă, Butuza Claudiu și Antoaneta, Dragomir Doina, Păcurar Liviu și Simona	188/2015
TITLU PROIECT	FAZA :
PUZ - zonă mixtă	P.U.Z.
AMPLASAMENT	PLANȘA NR. :
Timișoara Calea Torontalului	02
TITLU PLANȘĂ	
Situația existentă	