


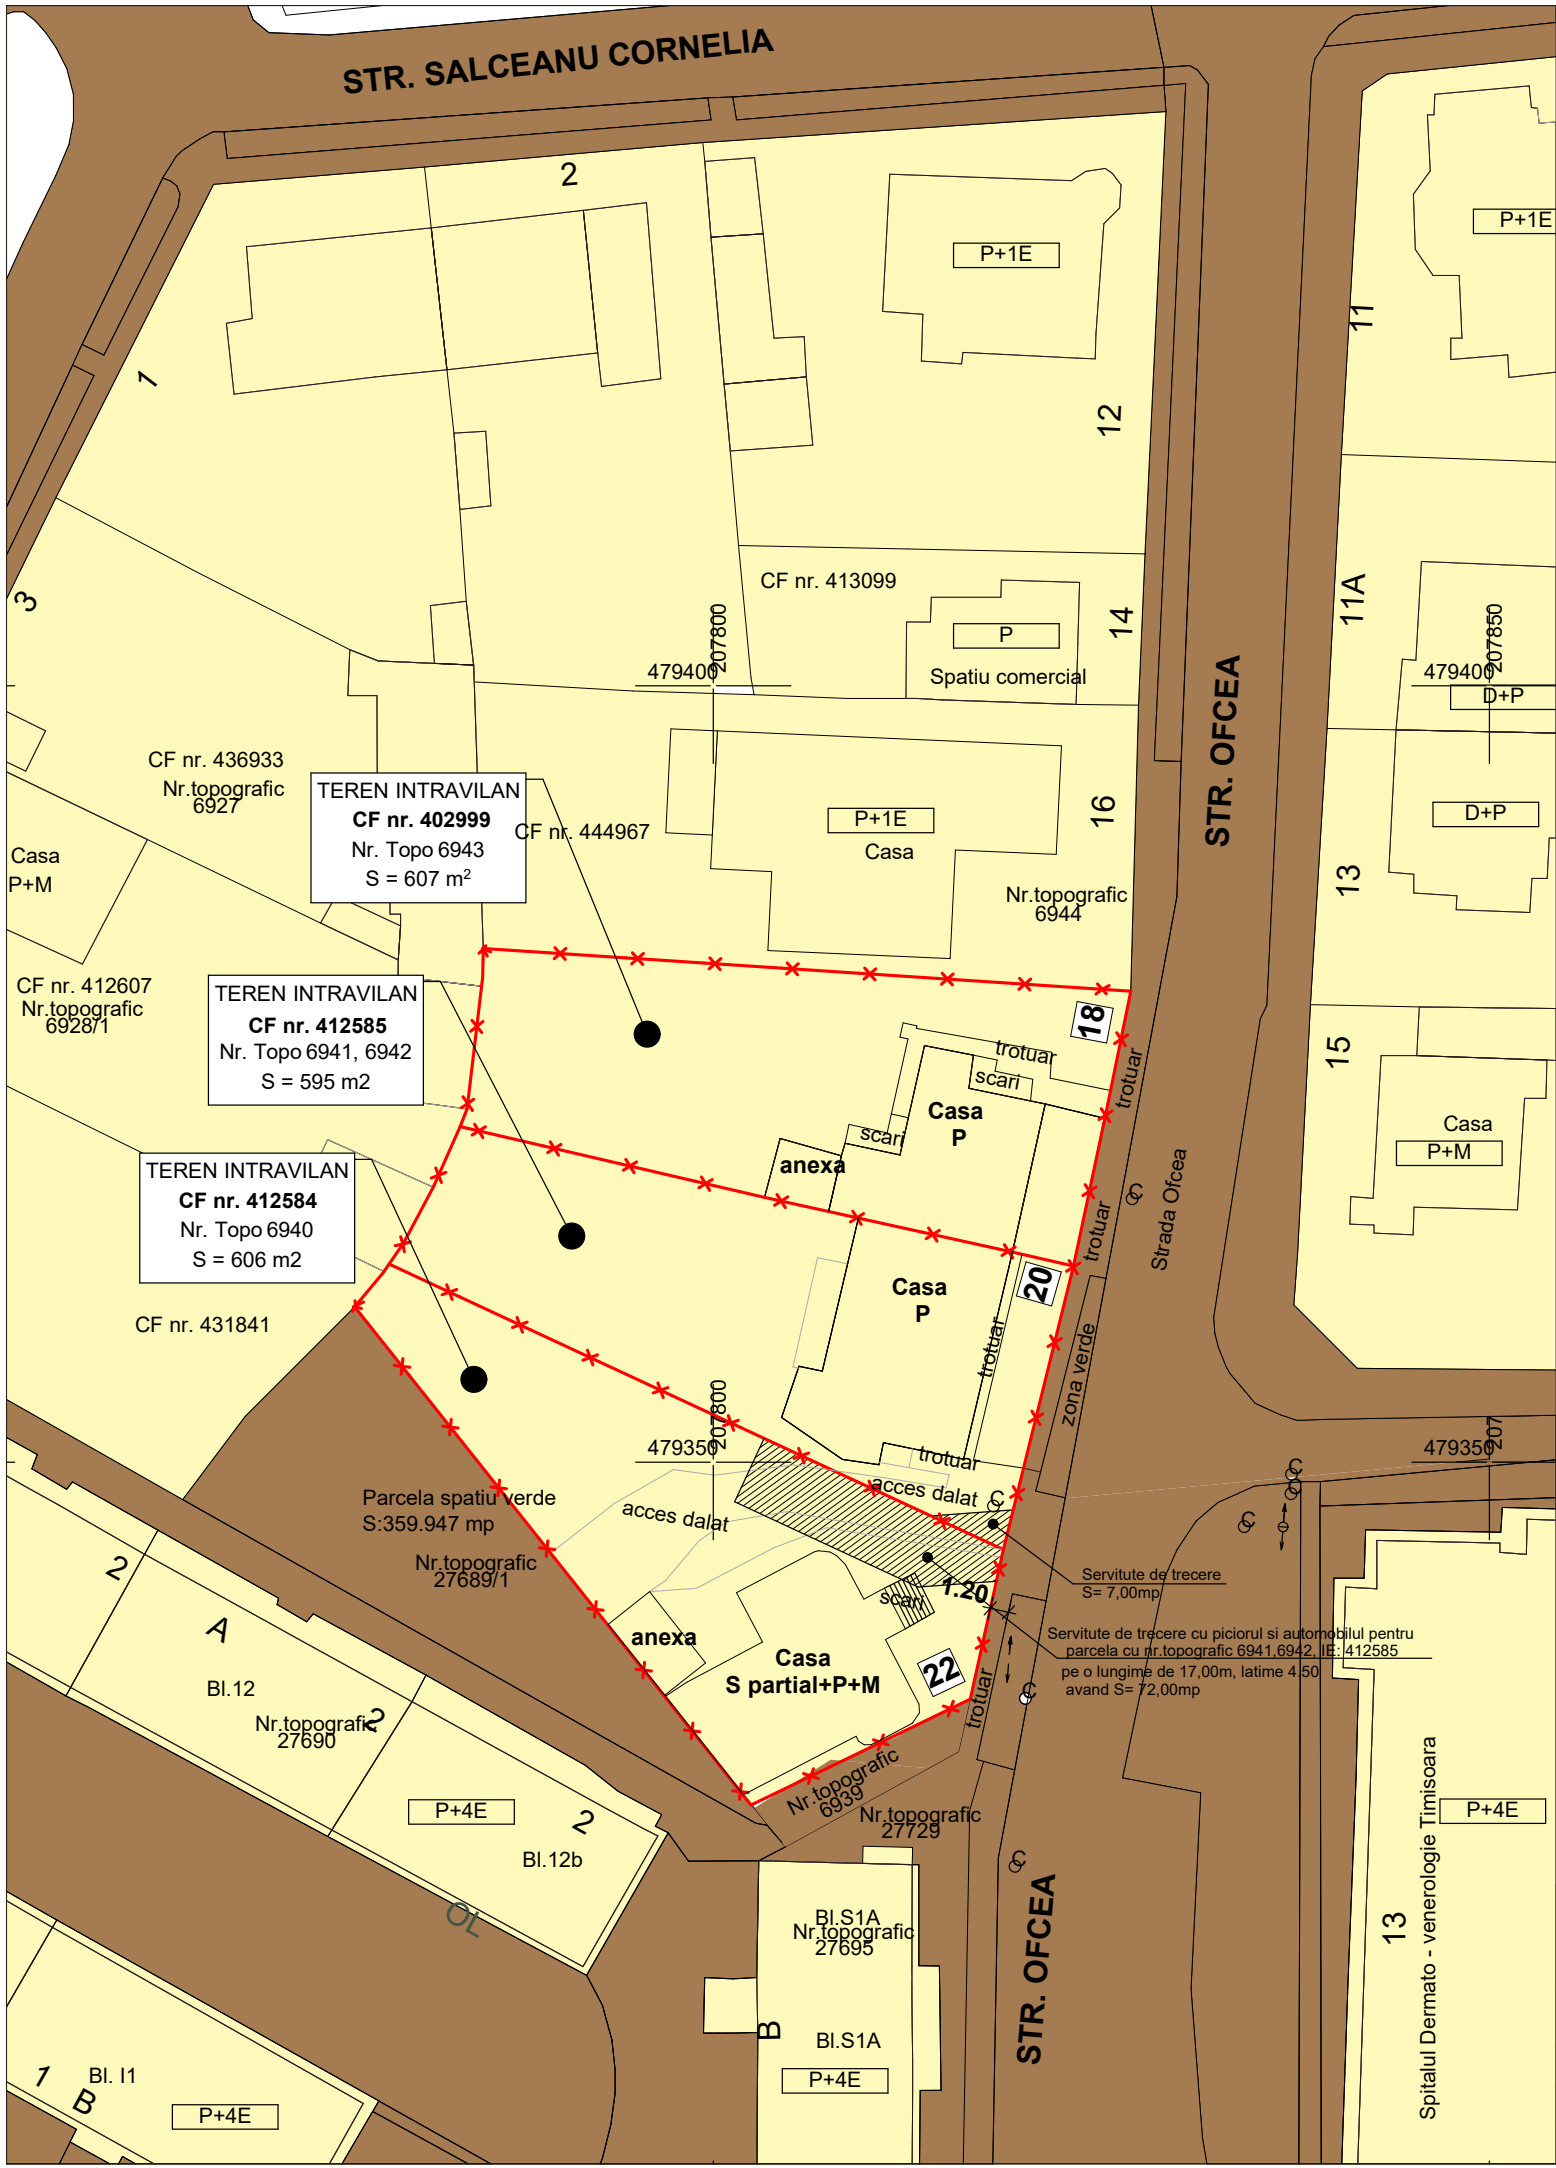

PLAN URBANISTIC ZONAL

ZONA MIXTA SERVICII COMERT SI LOCUIRE

UTR 42

PLAN EXTRAS DIN P.U.G. 2002 - UTR 42

LEGENDA

- Limita de proprietate
- Teren proprietate privata
- Teren proprietate publica
- Servitute de trecere

Conform AVIZ DE OPORTUNITATE cu nr. 54 din 04.10.2018

Atelierele ArhiTECH proiectare complexa in constructii civile si industriale		S.C.Atelierele ArhiTECH S.R.L. Timisoara, Bl. Eroilor de la Tisa, nr.77, Et.1 Reg. Com. J35/3726/2004 C.U.I. R17025085 Tel. 40/256/406033 E-mail: office@arhitech.ro		Beneficiar: Croitoru Radu Viorel	Proiect nr.: 28/OFC/18
				Amplasament: Timisoara, Str. Ofcea, nr.18,20,22, jud. Timis	
Sef proiect	arh. Eugen Filip	Semnatura	Scara: 1:500	Titlu proiect: PUZ ZONA MIXTA SERVICII COMERT SI LOCUIRE	Faza: PUZ
Proiectat	arh. E. Filip / arh. M. Lungulescu-Ionescu		Data: Noiembrie 2018	Titlu plansa: PROPRIETATEA ASUPRA TERENURILOR	Plansa nr.: 04 A
Desenat	arh. A. Mireana Lungulescu-Ionescu				