




PLAN DE SITUATIE  
scara 1 : 500

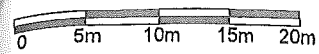

STR. SALCEANU CORNELIA

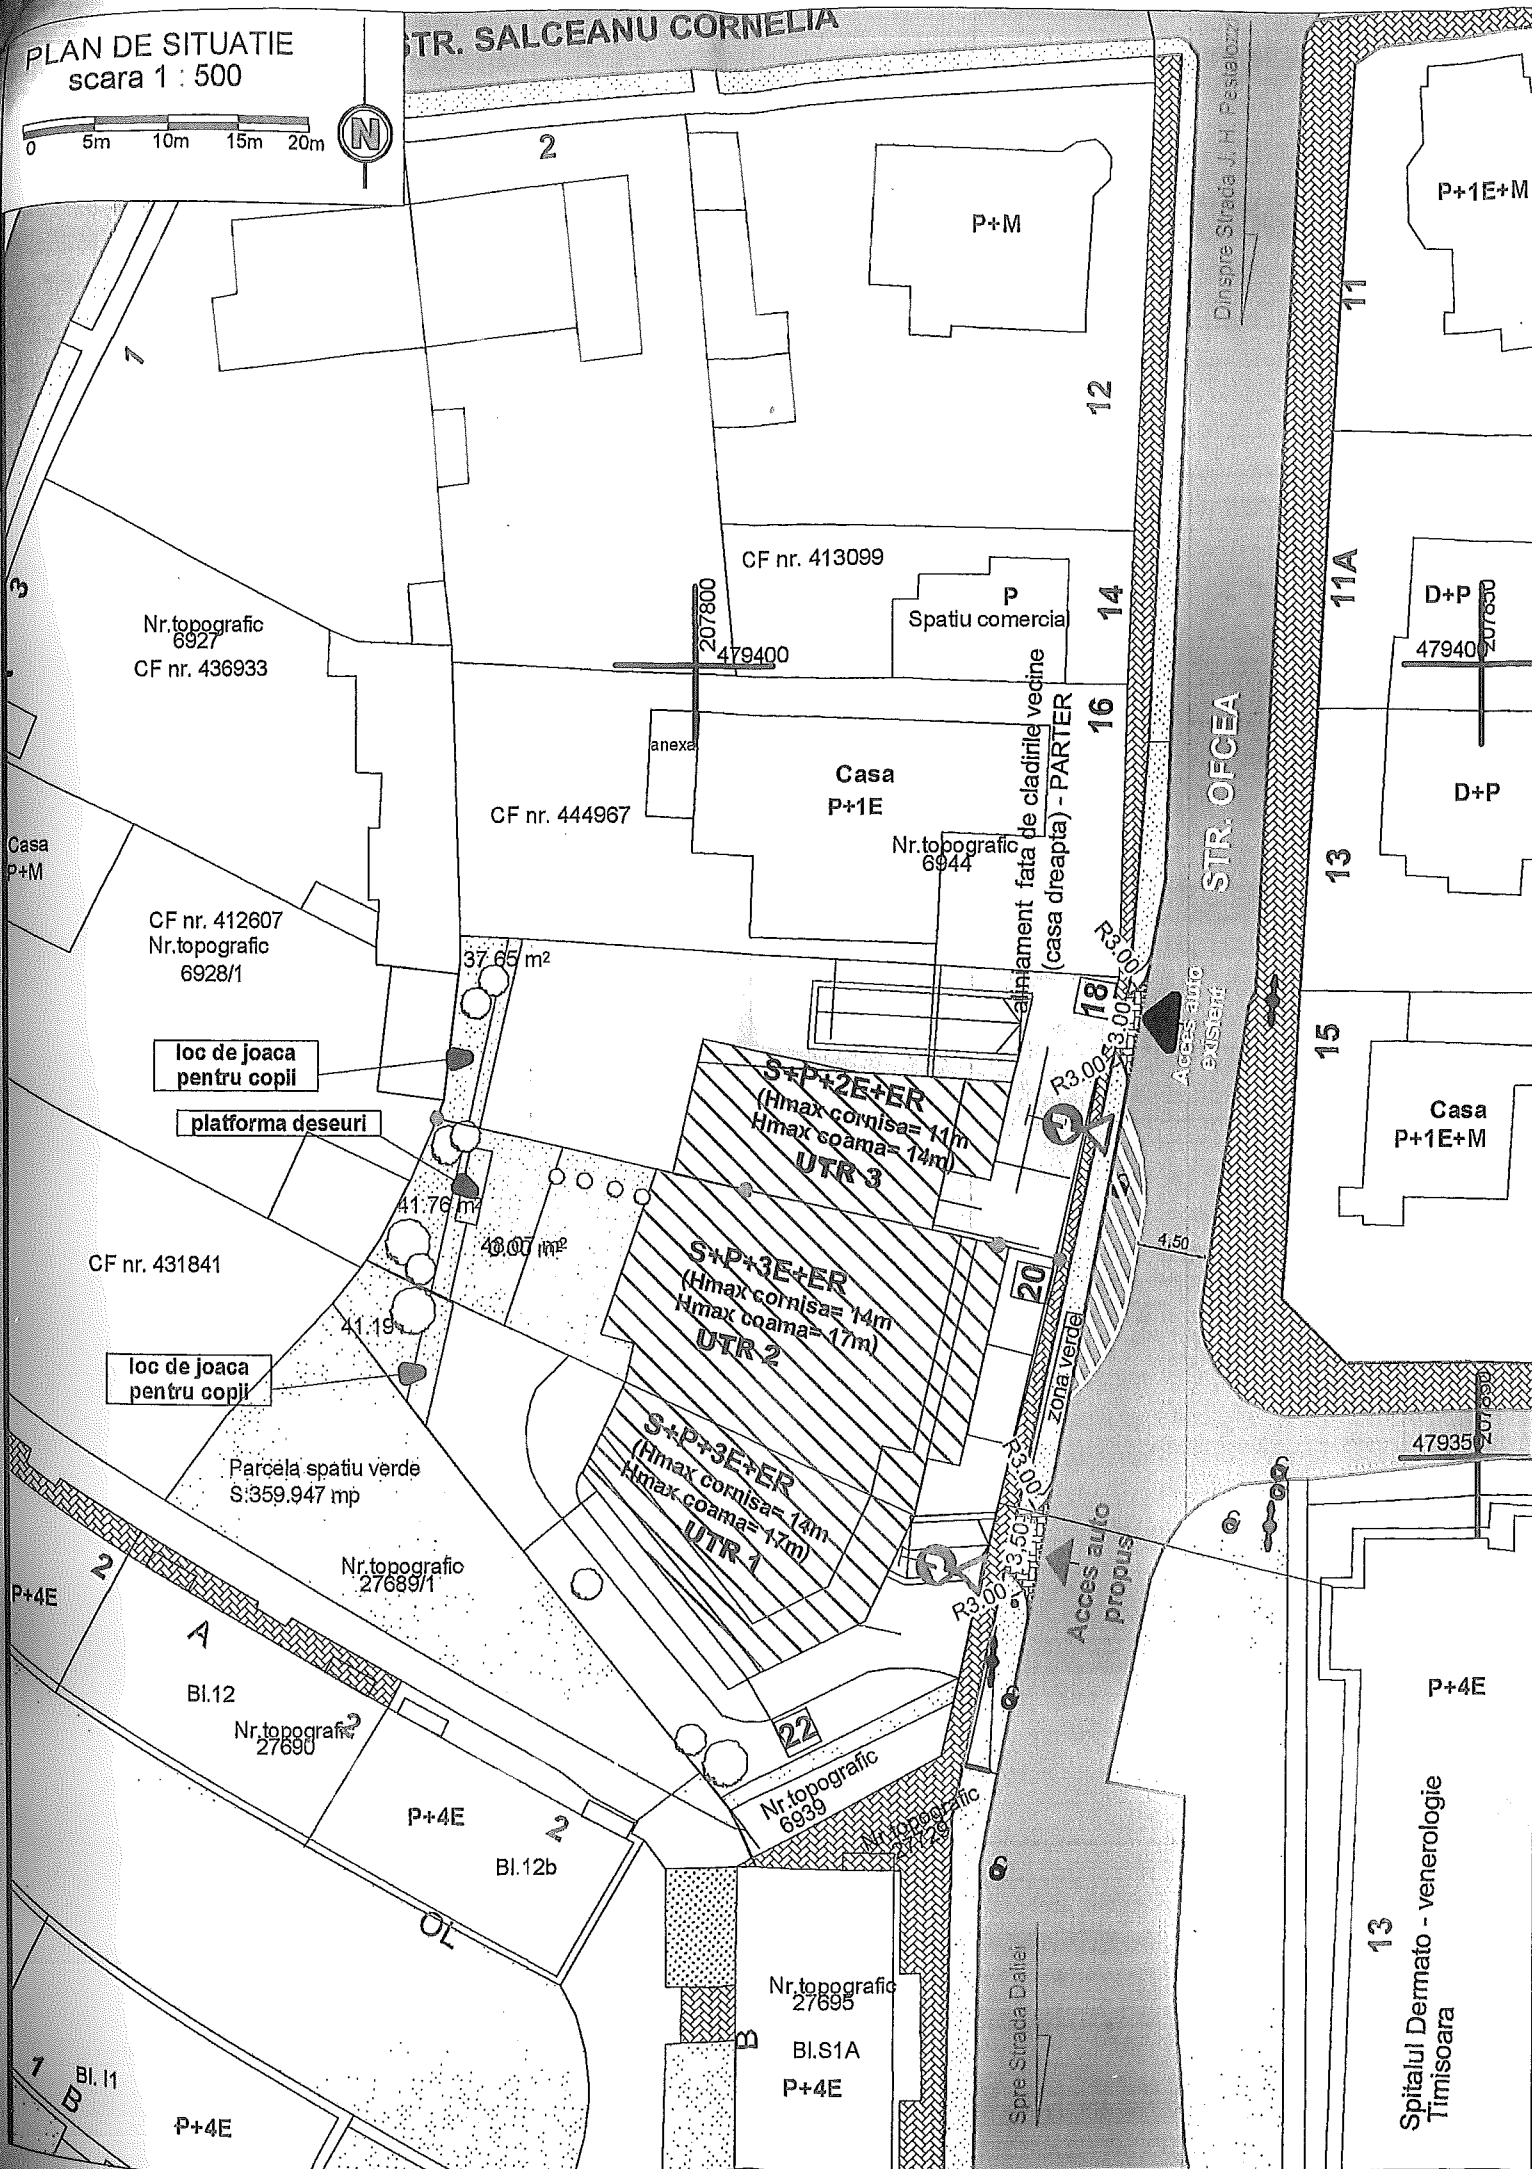

PLAN DE ÎNCADRARE


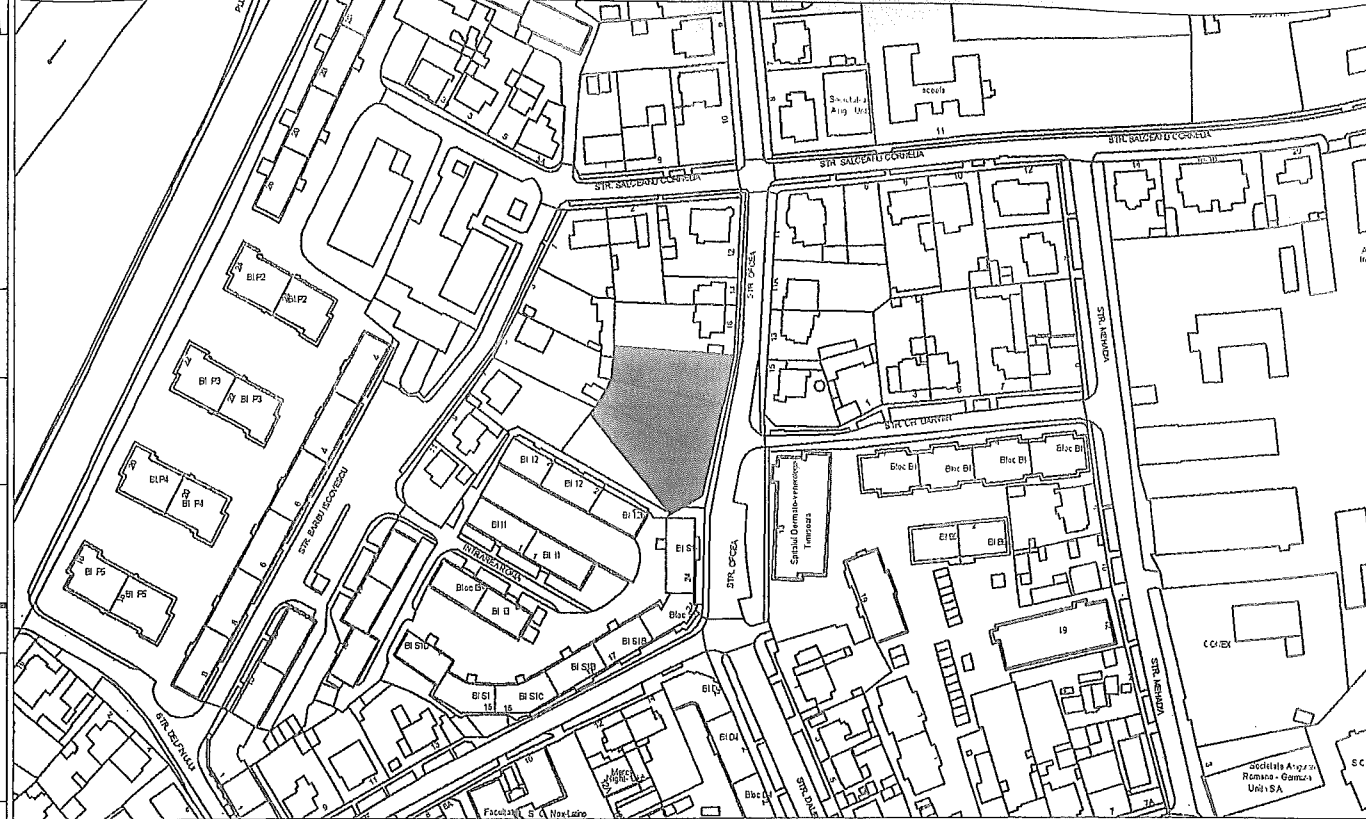


NECESAR PARCAJE PENTRU  
~Elaborare PUZ funcțiune mixtă - servicii, comerț și locuire~  
Timișoara, str. Ofcea, nr. 18, 20, 22 C.F. nr. 402999, 412585, 412584

- UTR 1  
Spațiu comercial 115 m.p.  
7 apartamente (+ spor 15%)  
Total necesar parcaje 11 parcaje  
Total parcaje asigurate UTR 1 11 parcaje
- UTR 2  
Spațiu comercial 249 m.p.  
Cazare în regim hostel  
1 apartament (+ spor 15%)  
Total necesar parcaje 10 parcaje  
Total parcaje asigurate UTR 1 10 parcaje
- UTR 3  
Spațiu comercial  
6 apartament (+ spor 15%)  
Total necesar parcaje 8 parcaje  
Total parcaje asigurate UTR 1 8 parcaje

Primăria Municipality Timișoara  
AVIZAT SPRE NESCIMP  
Anexă la Aviz Comisia de Circulație  
Nr. 1509/20 din 31.01.2014  
Secretar Comisie

*[Handwritten signature]*

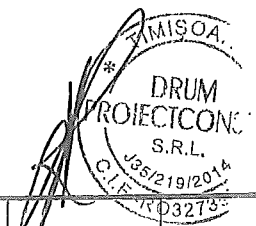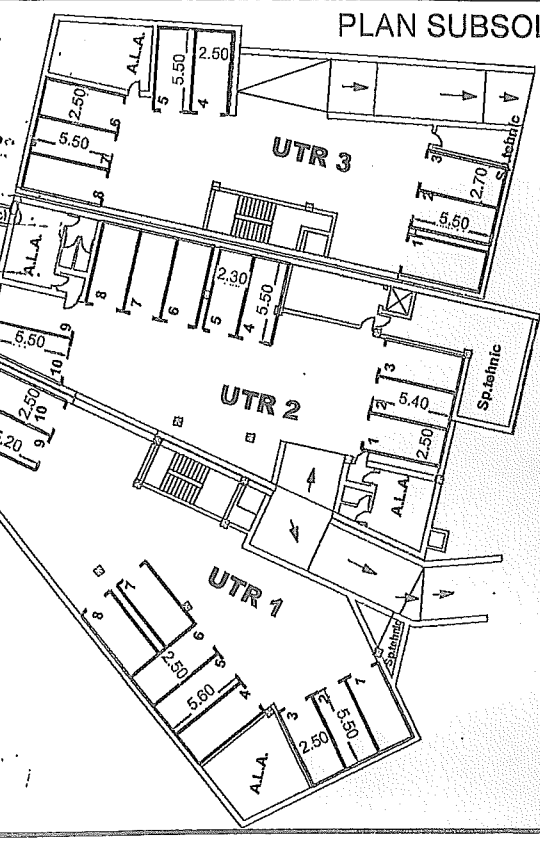

Verificator / expert	Nume	Semnatura	Cerinta	Referat / Expertiza Nr. / Data												
<p><b>DPC</b> Proiectant de specialitate lucrari rutiere si hidroedilitate S.C. DRUM PROIECTCONSULT S.R.L. 135/219/2014: RO32739782 str. Electronicii, Nr. 26, Ap. 18 tel. 0727.531.932 / www.dpc.ro e-mail: drumproiectconsult@gmail.com Mun. Timișoara, Jud. Timiș, Romania</p>		<p>PROIECT AVIZ COMISIA DE CIRCULATIE ~Elaborare PUZ funcțiune mixtă - servicii, comerț și locuire~ ADRESA Jud. Timiș, Loc. Timișoara, Str. Ofcea, nr. 18, 20, 22 C.F. nr. 402999, 412585, 412584 BENEFICIAR: Lup Eleonora Simona, Croitoru Radu-Viorel, Modilca Viorel Augustin</p>														
SEF PROIECT LUCRARI RUTIERE	Ing. Victor Rill		SCARA 1:5000	<p>PLANSA Plan de încadrare Plan de situație propus Plan de situație parcare subterană</p>												
PROIECTANT LUCRARI RUTIERE	Ing. Victor Rill		1:500													
PROIECTANT LUCRARI RUTIERE	Ing. Alexandru Drăghici															
		63824/M/0001/UK	A3 420x297	<table border="1"> <tr> <th>Data</th> <th>Nr. Proiect</th> <th>Faza</th> <th>Capitol</th> <th>Nr. Plansa</th> <th>Rev</th> </tr> <tr> <td>Decembrie 2018</td> <td>OF18277</td> <td>PUZ</td> <td>Drumuri</td> <td>1</td> <td>1</td> </tr> </table>	Data	Nr. Proiect	Faza	Capitol	Nr. Plansa	Rev	Decembrie 2018	OF18277	PUZ	Drumuri	1	1
Data	Nr. Proiect	Faza	Capitol	Nr. Plansa	Rev											
Decembrie 2018	OF18277	PUZ	Drumuri	1	1											