


PUZ - Refunctionalizare cladiri existente in "Centru pentru Arta, Tehnologie si Experimente - MultipleXity"


EXTRAS DIN PUG Timisoara




amplasament studiat

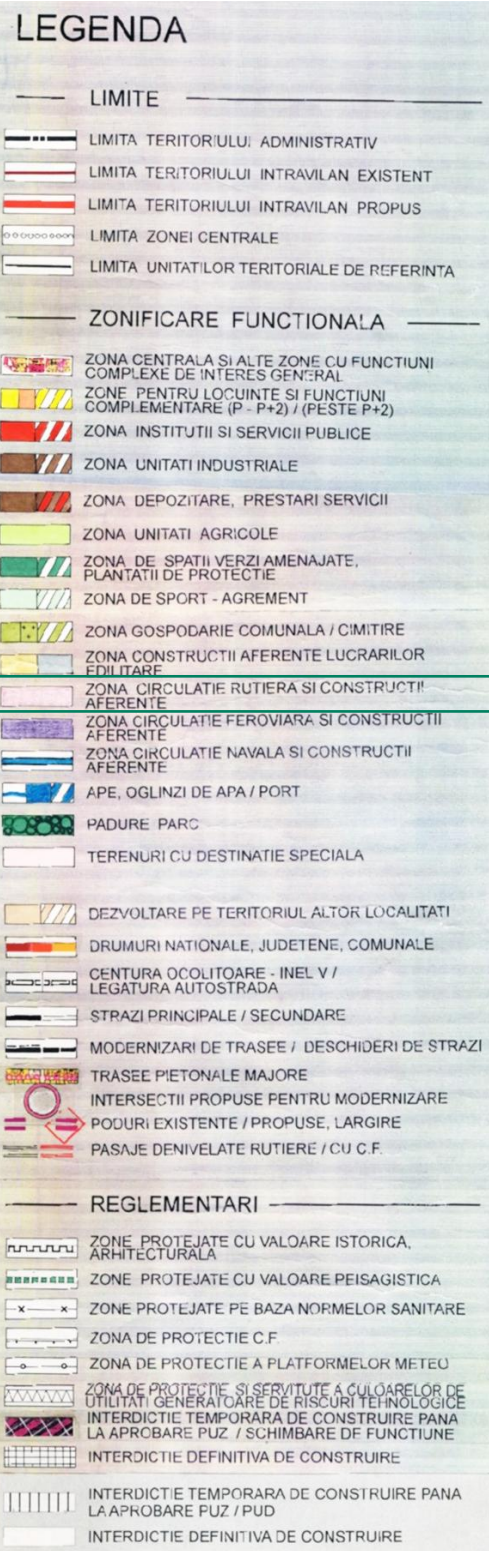

UTR 28

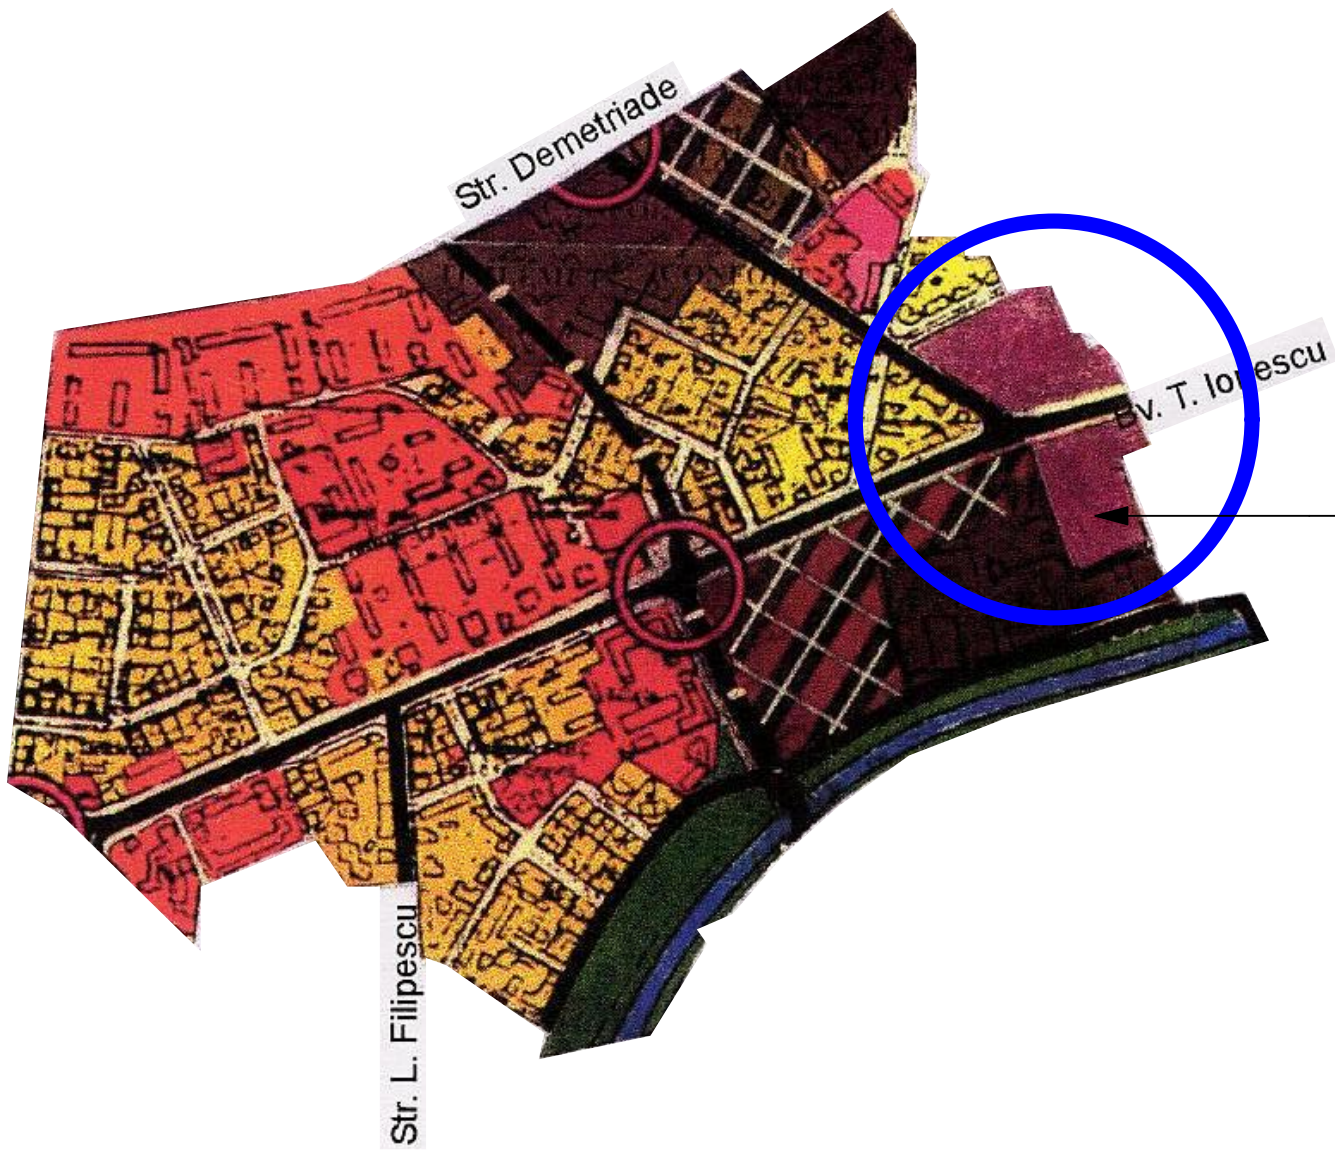

Zona circulatie rutiera si constructii
aferente
(conf. PUG aprobat prin HCL 157/2002 si
prelunjit prin HCL 107/2014)

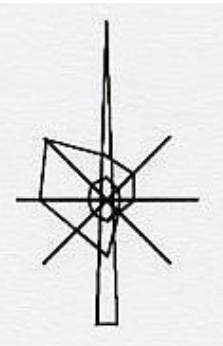


PUG aflat in curs de aprobare, Etapa 3, revizia 03

Extras din plansa U02 Reglementari urbanistice - Zonificare propusa



Extras din plansa U03_2 Reglementari urbanistice - Unitati teritoriale de referinta

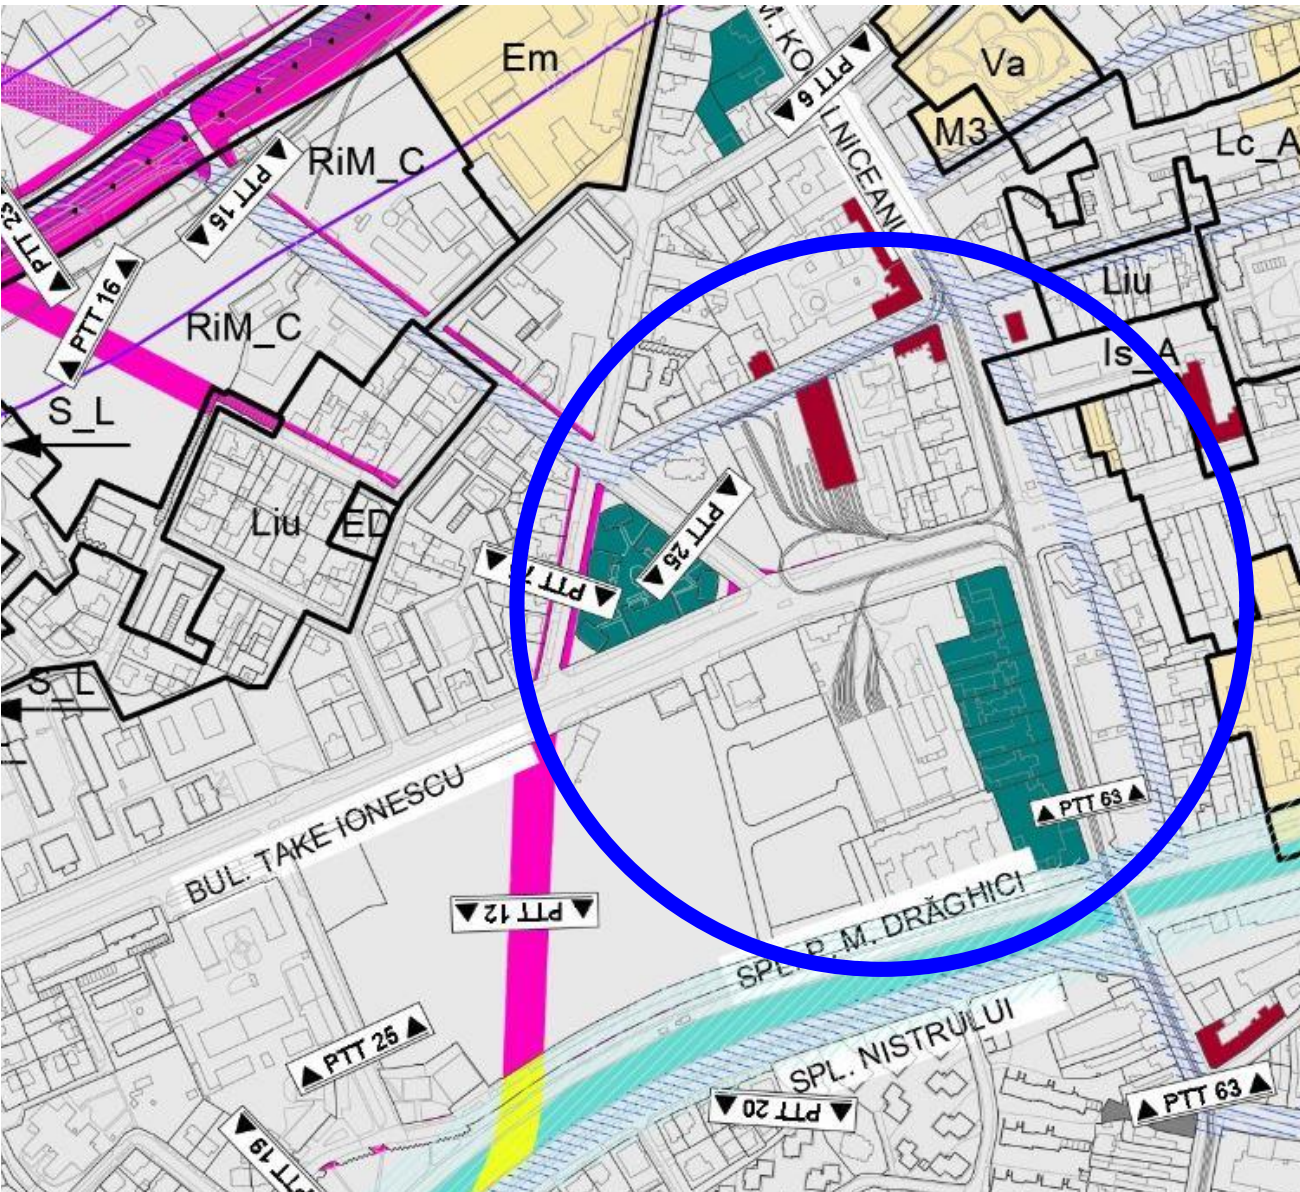

Is ZONE DE INSTITUȚII ȘI SERVICII PUBLICE ȘI DE INTERES PUBLIC
Is_A ZONĂ DE INSTITUȚII ȘI SERVICII PUBLICE ȘI DE INTERES PUBLIC CONSTITUITE IN ANSAMBLURI

PROIECTANT: S.C. Atelier21 S.R.L. Splaiul Tudor Vladimirescu, Nr. 6, Ap.6, Timisoara, C.U.I. RO 17158898 e-mail: adina@atelier21.ro, tel. 0722.718.802	BENEFICIAR: PRIMARIA MUNICIPIULUI TIMISOARA CUI 14756536, Timisoara, bv. C. D. Loga nr. 1, tel. 0256.408.300, fax. 0256.490635 DENUMIRE PROIECT: PUZ - Refunctionalizare cladiri existente in "Centru pentru Arta, Tehnologie si Experimente - MultipleXity"	DESENAT: arh. Silvia Crisan PROIECTAT: arh. Dan Munteanu COORDONATOR: arh. Petrisor Ageu SEF PROIECT: arh. Adina Szitar NR. PROIECT: 272 / 2019 DENUMIRE PLANSA: PLAN INCADRARE IN PUG	FAZA PROIECT: PUZ
AMPLASAMENT: B-dul Take Ionescu, nr. 56-58, 83, Timisoara, C.F. 442899, C.F. 443018	DATA: Iun. 2020	SCARA:	PLANSA NR: 01.U