
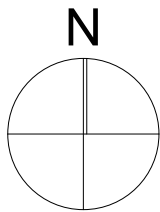
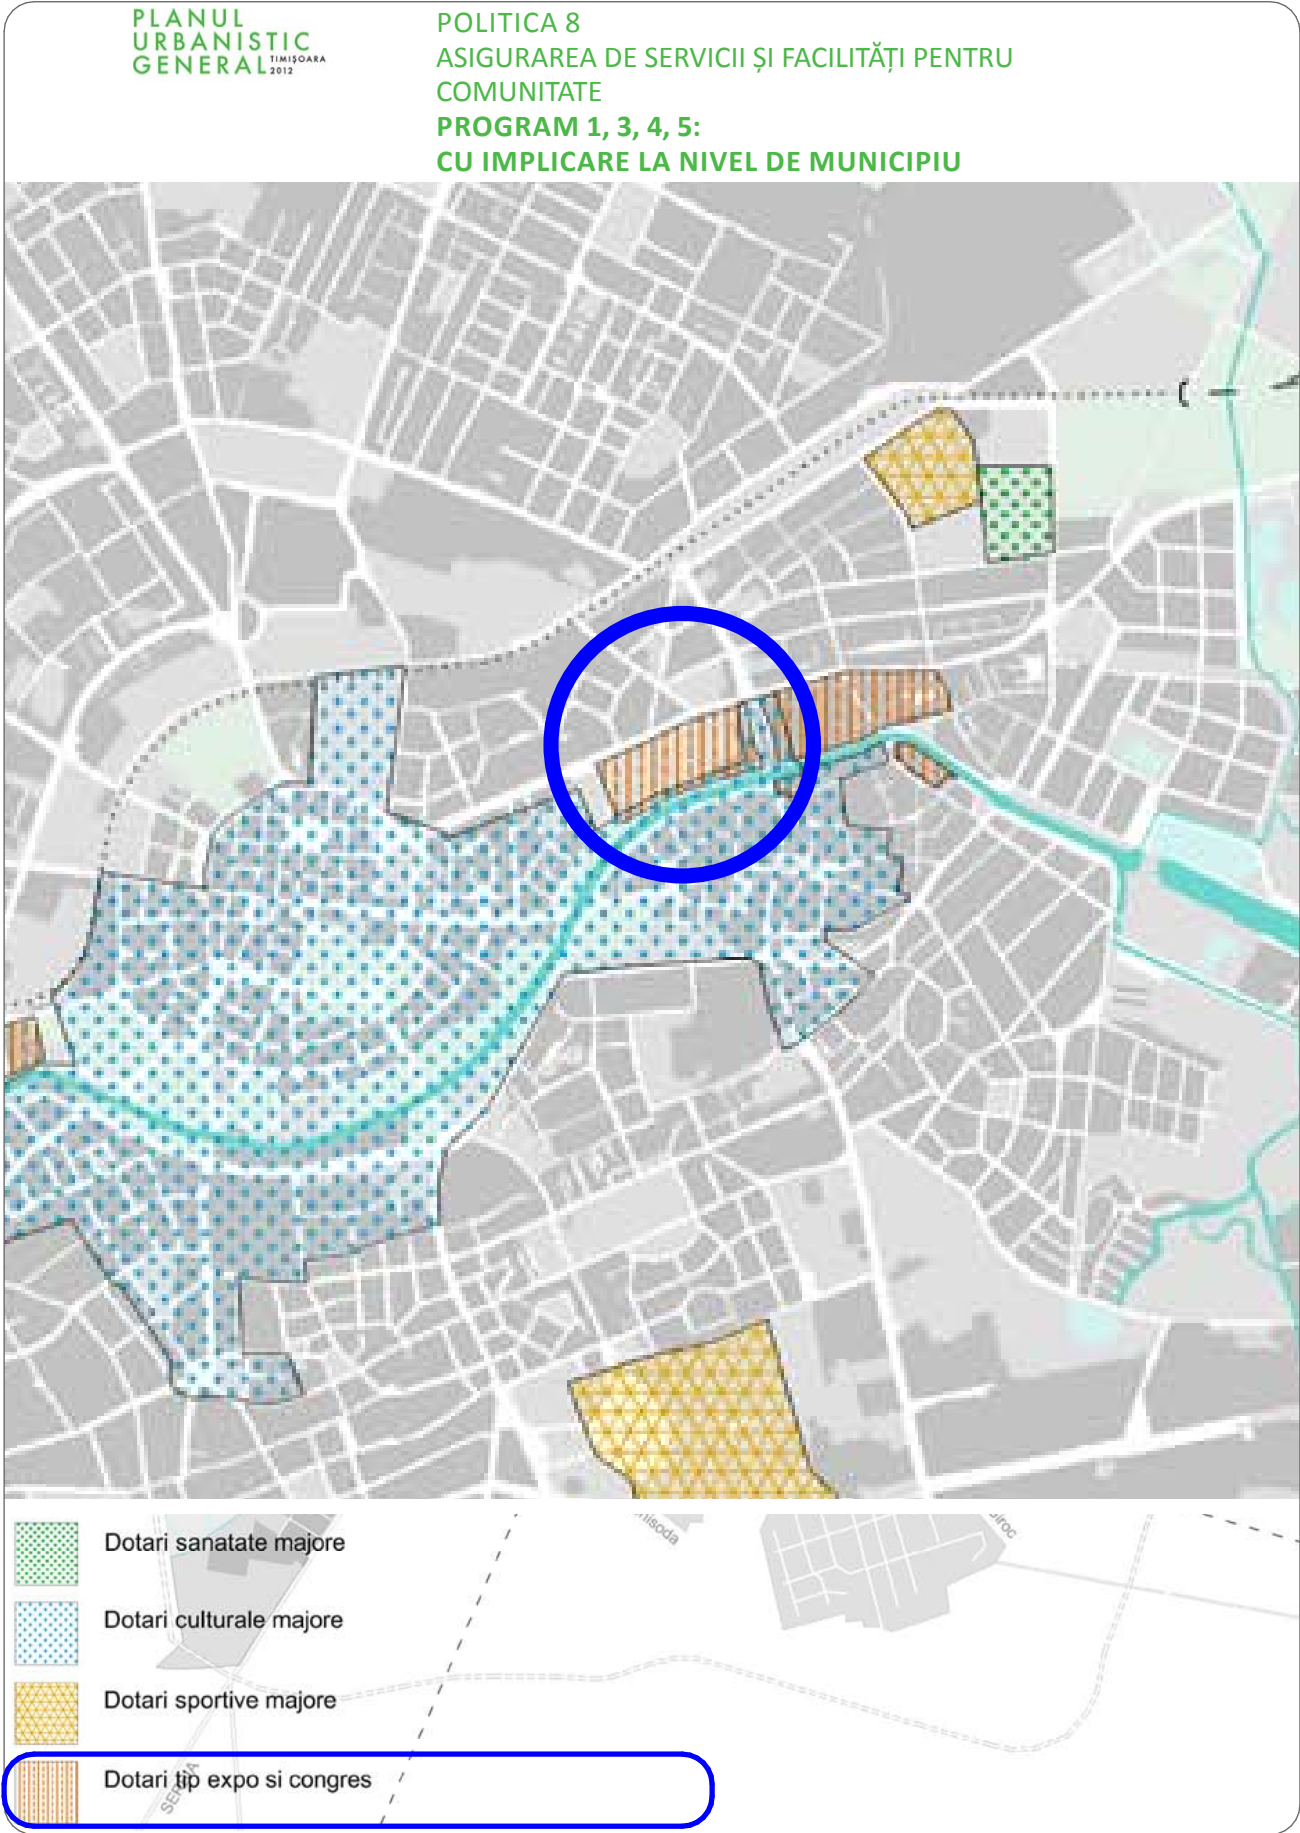
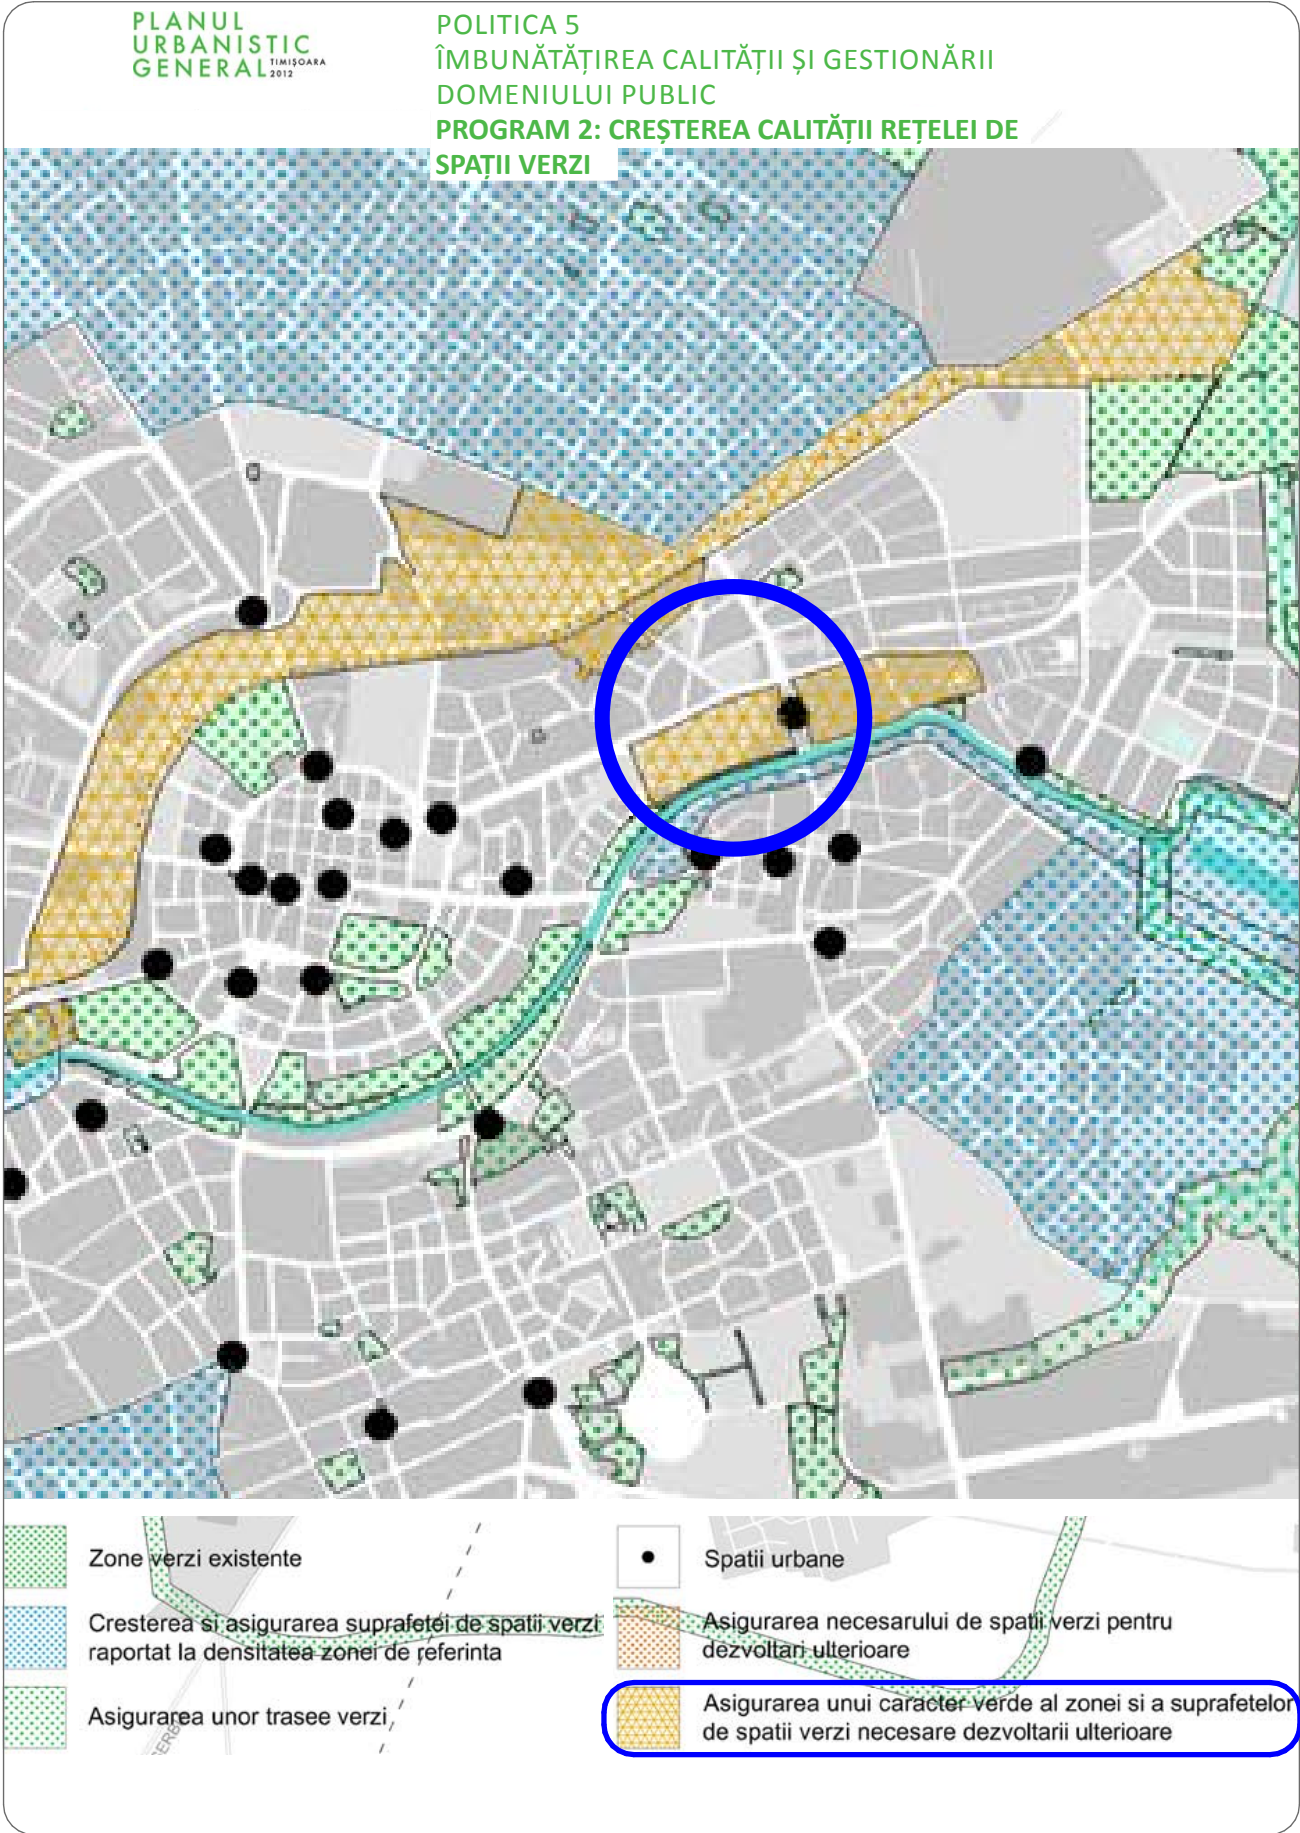
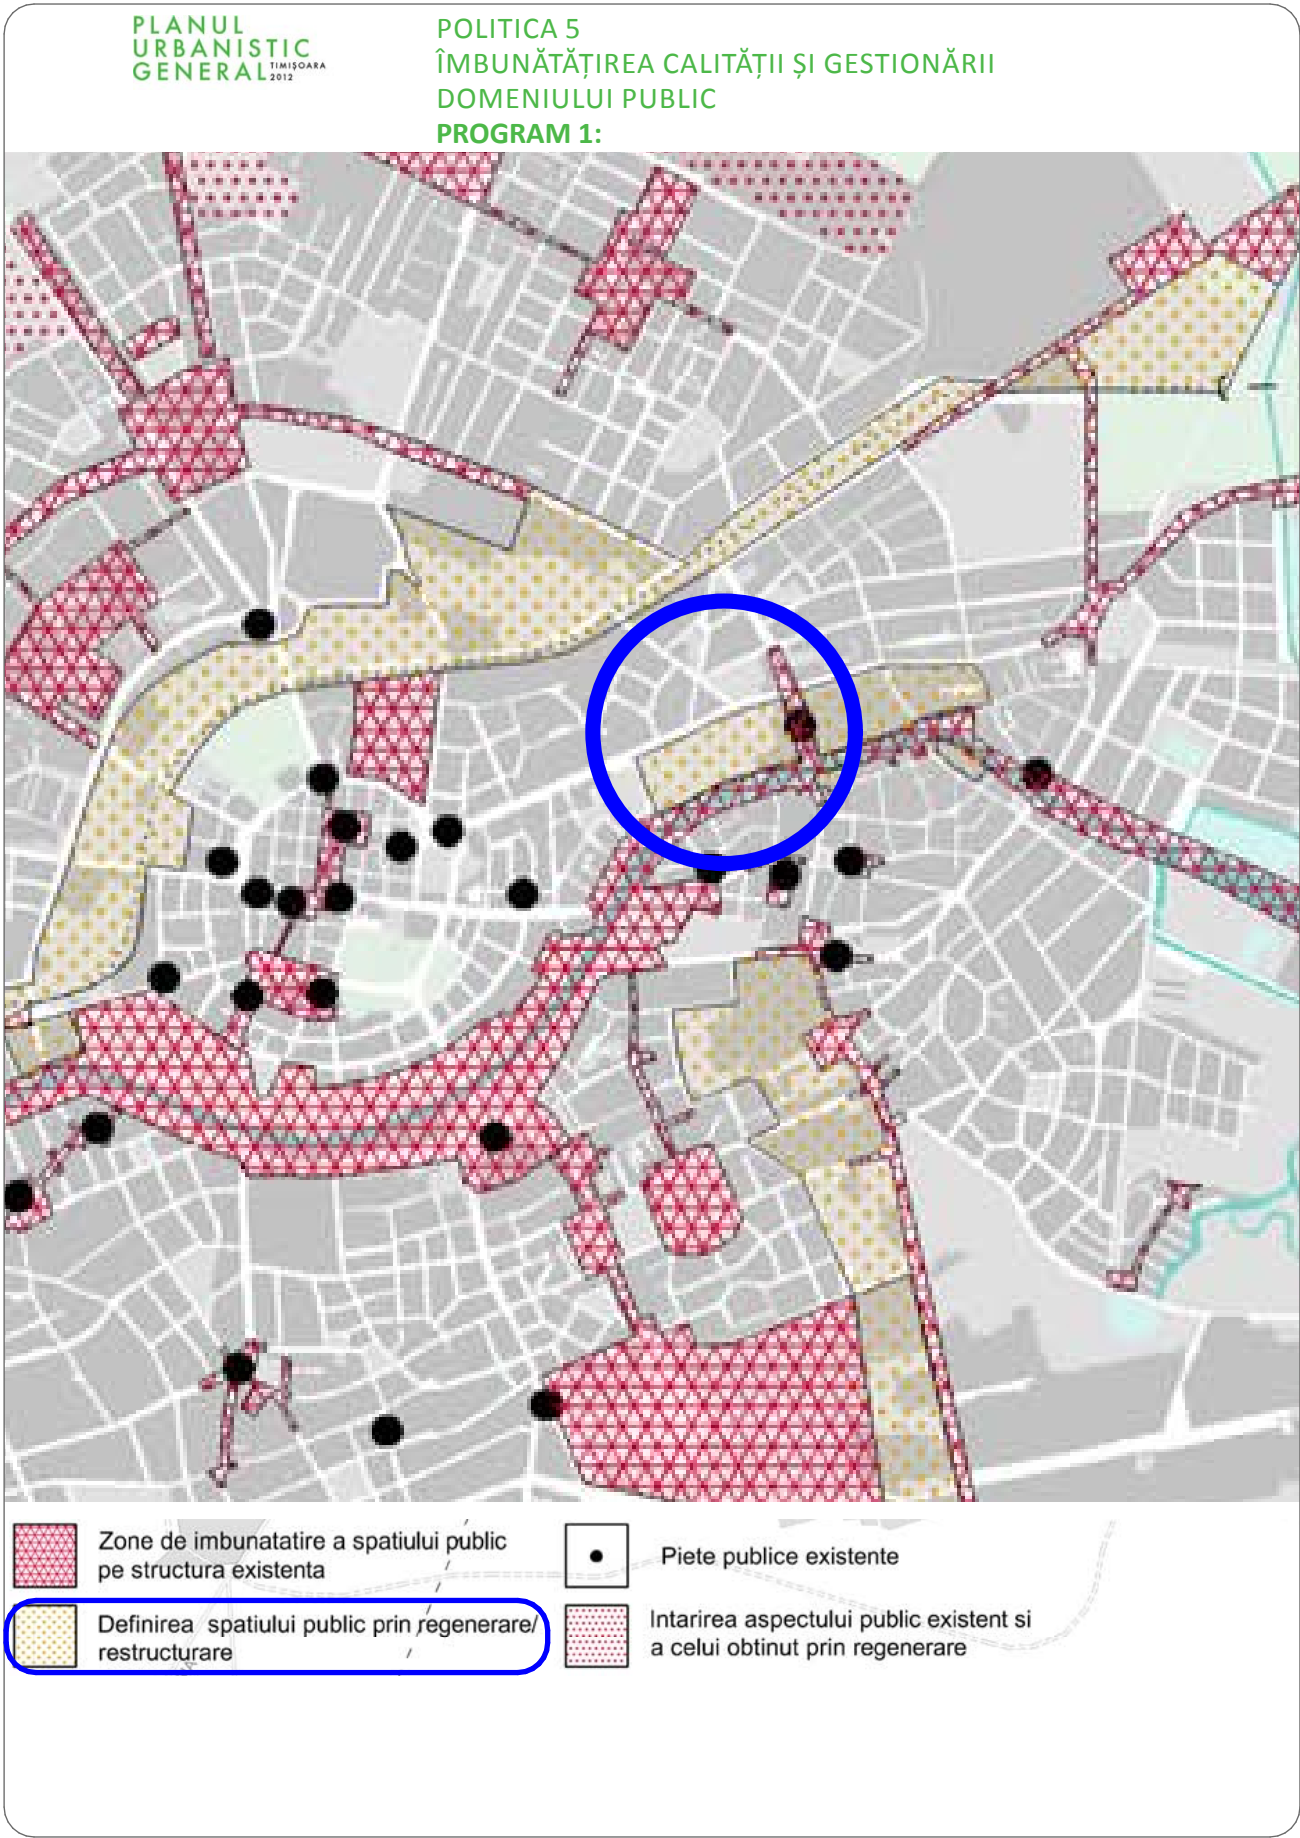


PUZ - Refunctionalizare cladiri existente in "Centru pentru Arta, Tehnologie si Experimente - MultipleXity"

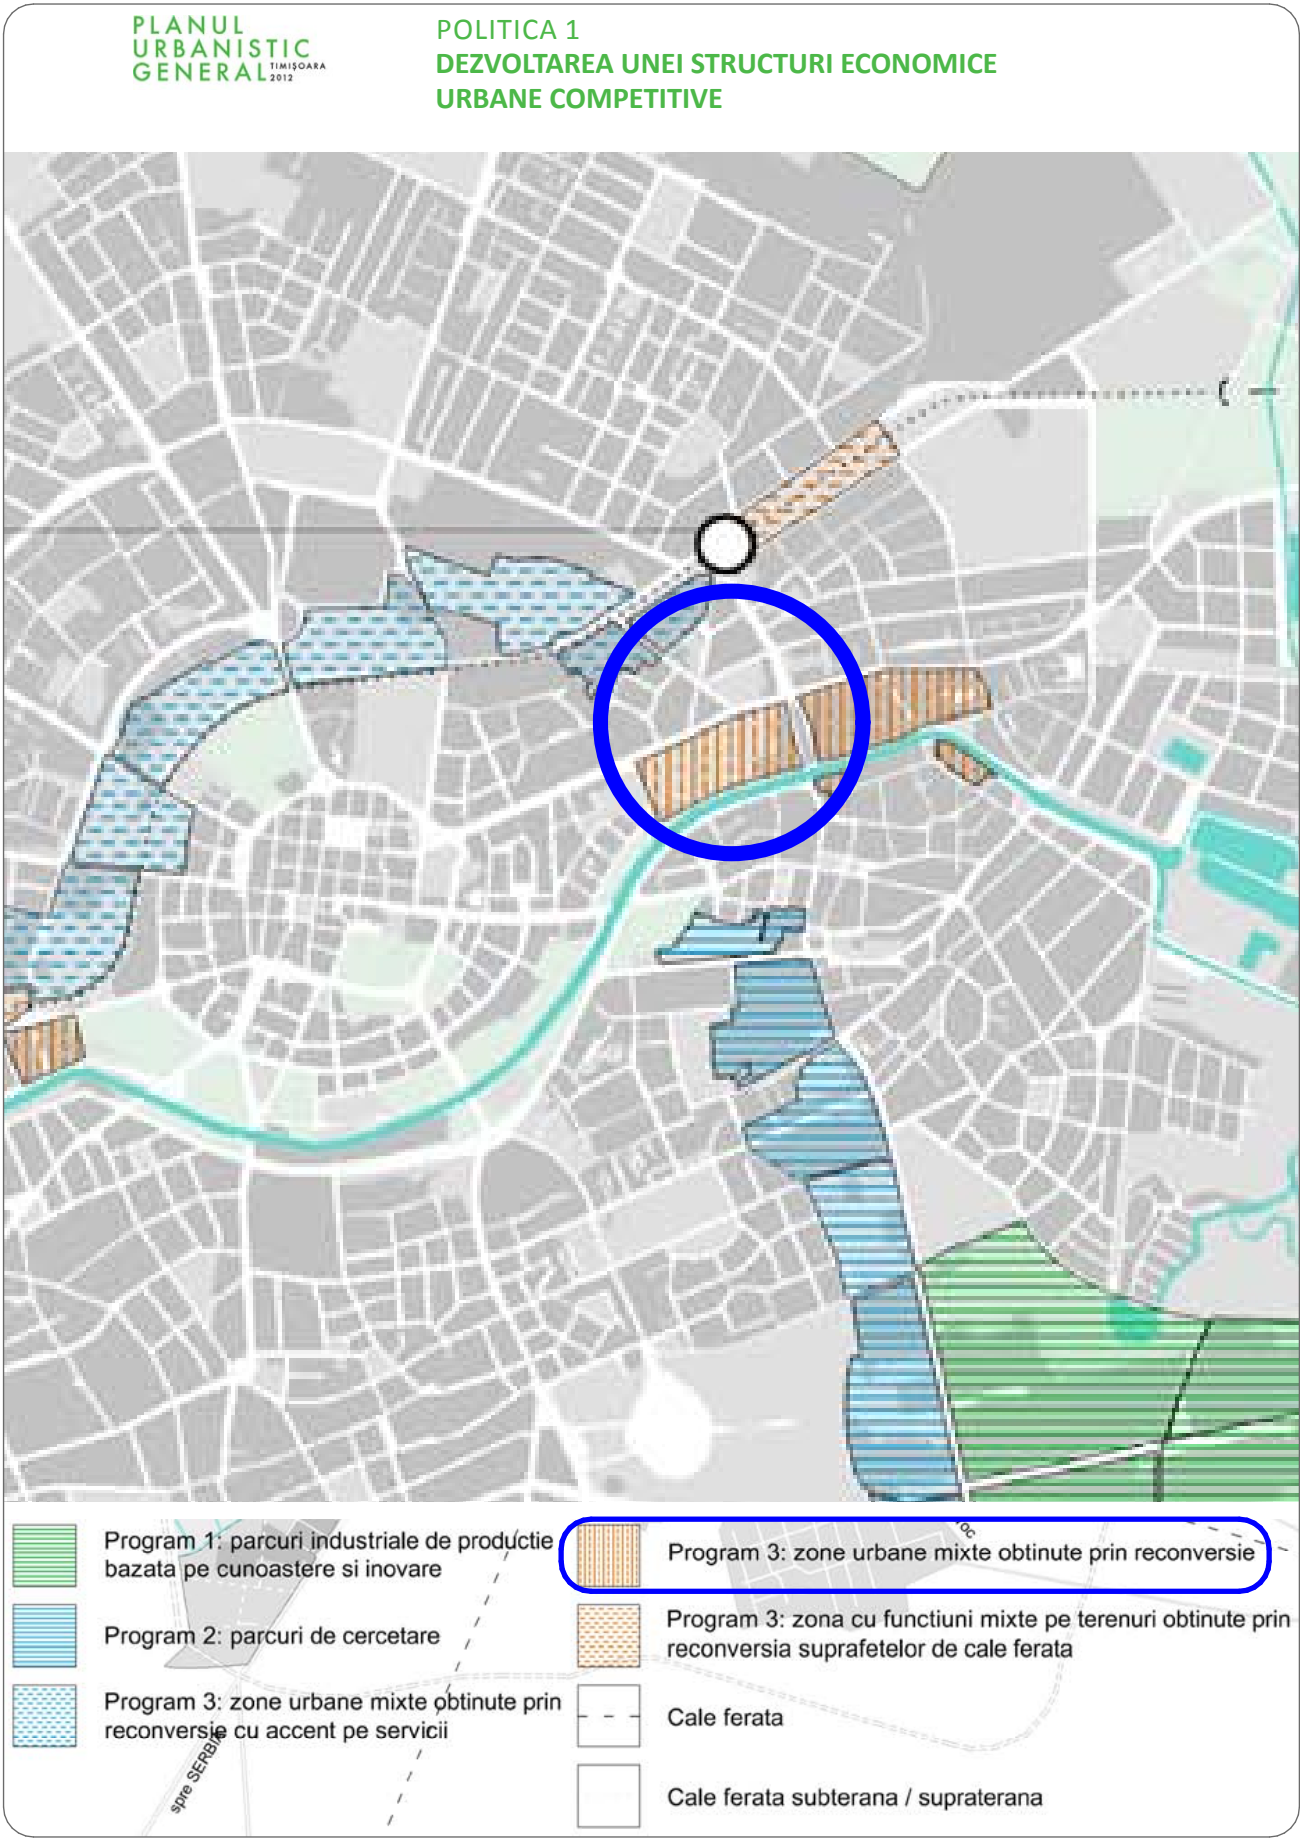

PROIECTANT: S.C. Atelier21 S.R.L. Splaiul Tudor Vladimirescu, Nr. 6, Ap. 6, Timisoara, C.U.I. RO 17158898 e-mail: adina@atelier21.ro, tel. 0722.718.802	BENEFICIAR: PRIMARIA MUNICIPIULUI TIMISOARA CUI 14756536, Timisoara, bv. C. D. Loga nr. 1, tel. 0256.408.300, fax. 0256.490635 DENUMIRE PROIECT: PUZ - Refunctionalizare cladiri existente in "Centru pentru Arta, Tehnologie si Experimente - MultipleXity"	DESENAT: arh. Silvia Crisan PROIECTAT: arh. Dan Munteanu COORDONATOR: arh. Petrisor Ageu SEF PROIECT: arh. Adina Szitar	NR. PROIECT: 272 / 2019 DENUMIRE PLANSA: PLAN INCADRARE IN MASTERPLAN	FAZA PROIECT: PUZ
AMPLASAMENT: B-dul Take Ionescu, nr. 56-58, 83, Timisoara, C.F. 442899, C.F. 443018	DATA: Iun. 2020	SCARA:	PLANSA NR: 02.U	