



PLAN DE SITUATIE

SCARA 1: 500

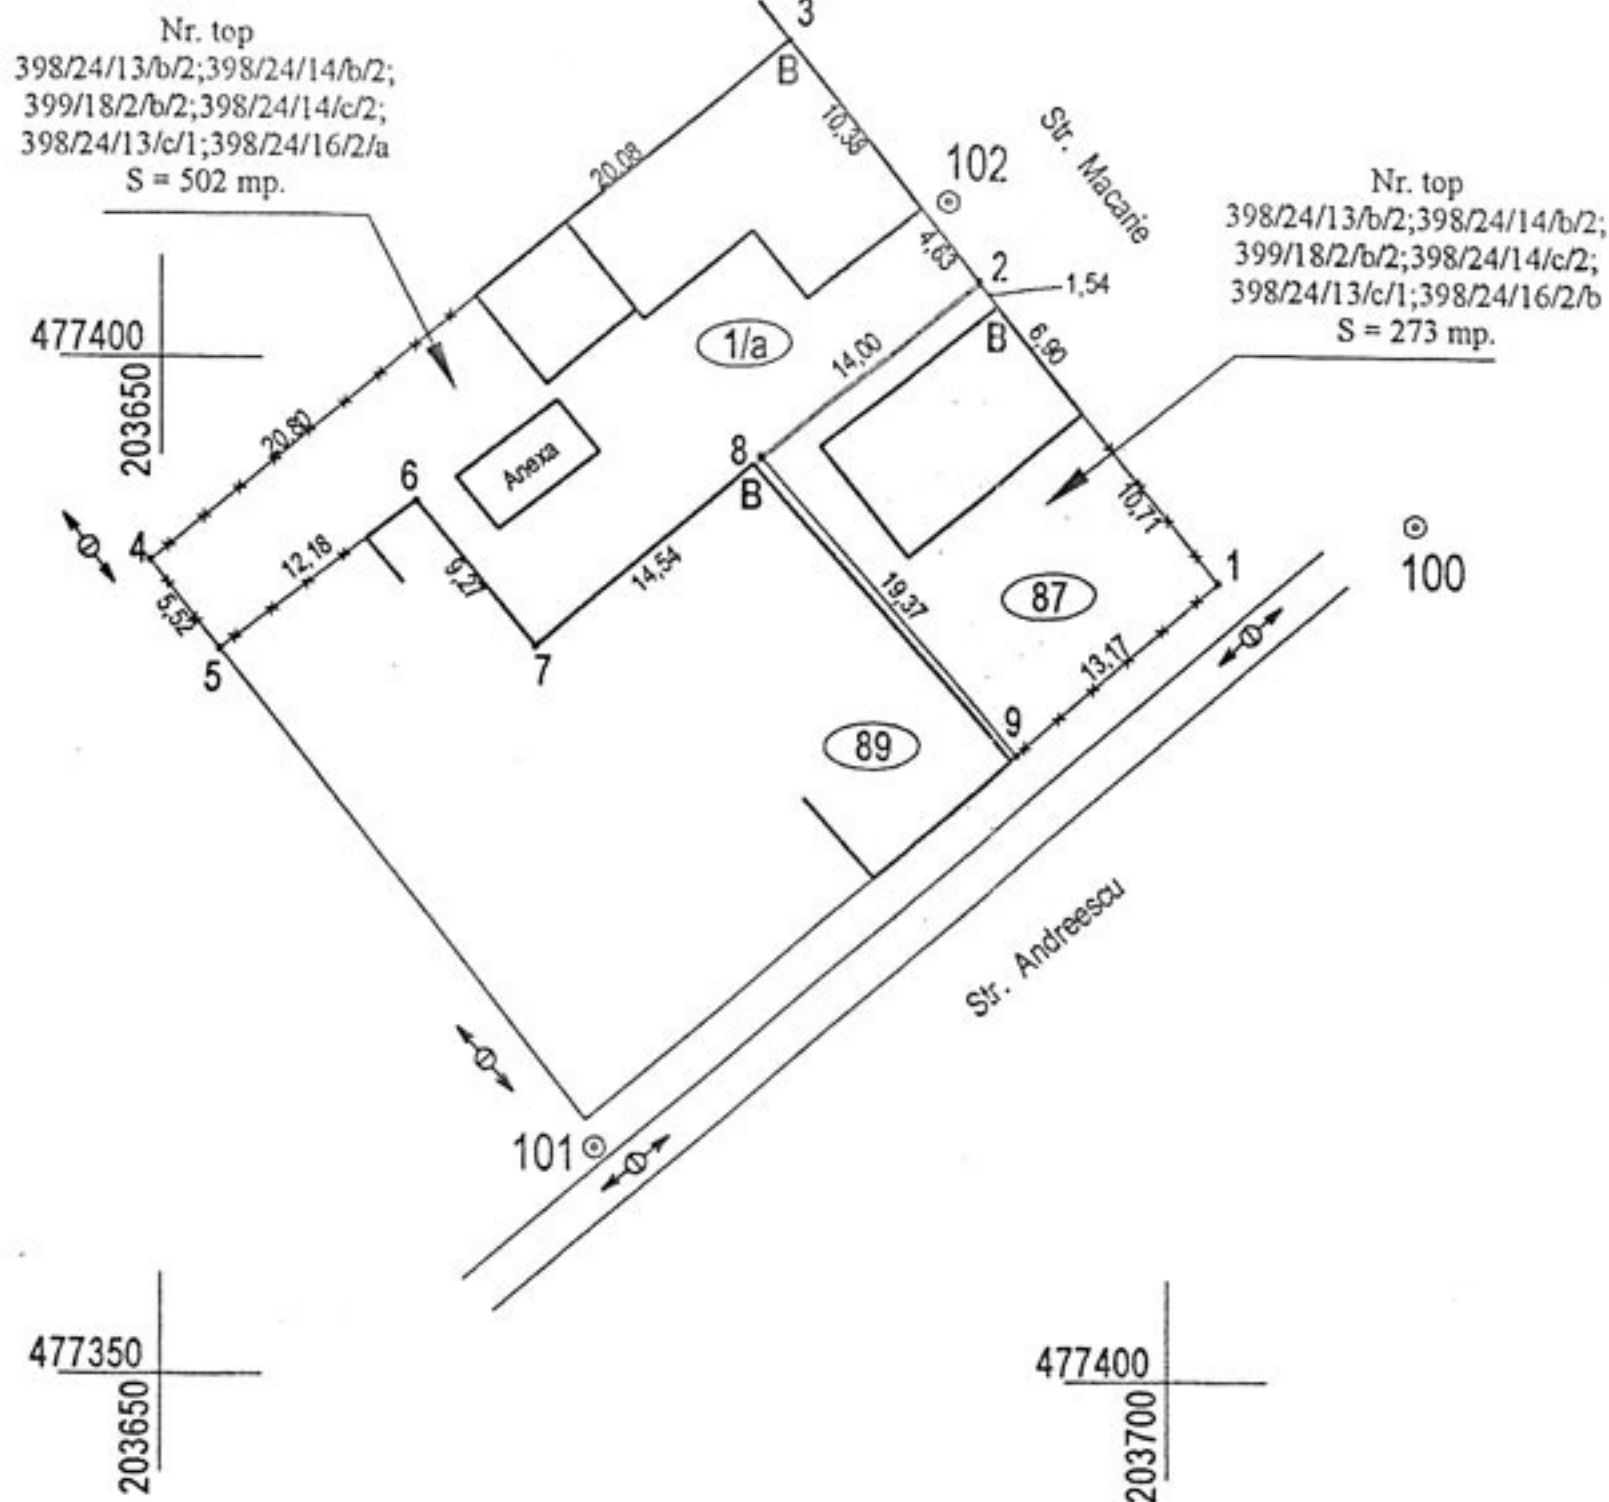


PLAN DE ÎNCADRARE ÎN ZONA

SCARA 1:14000

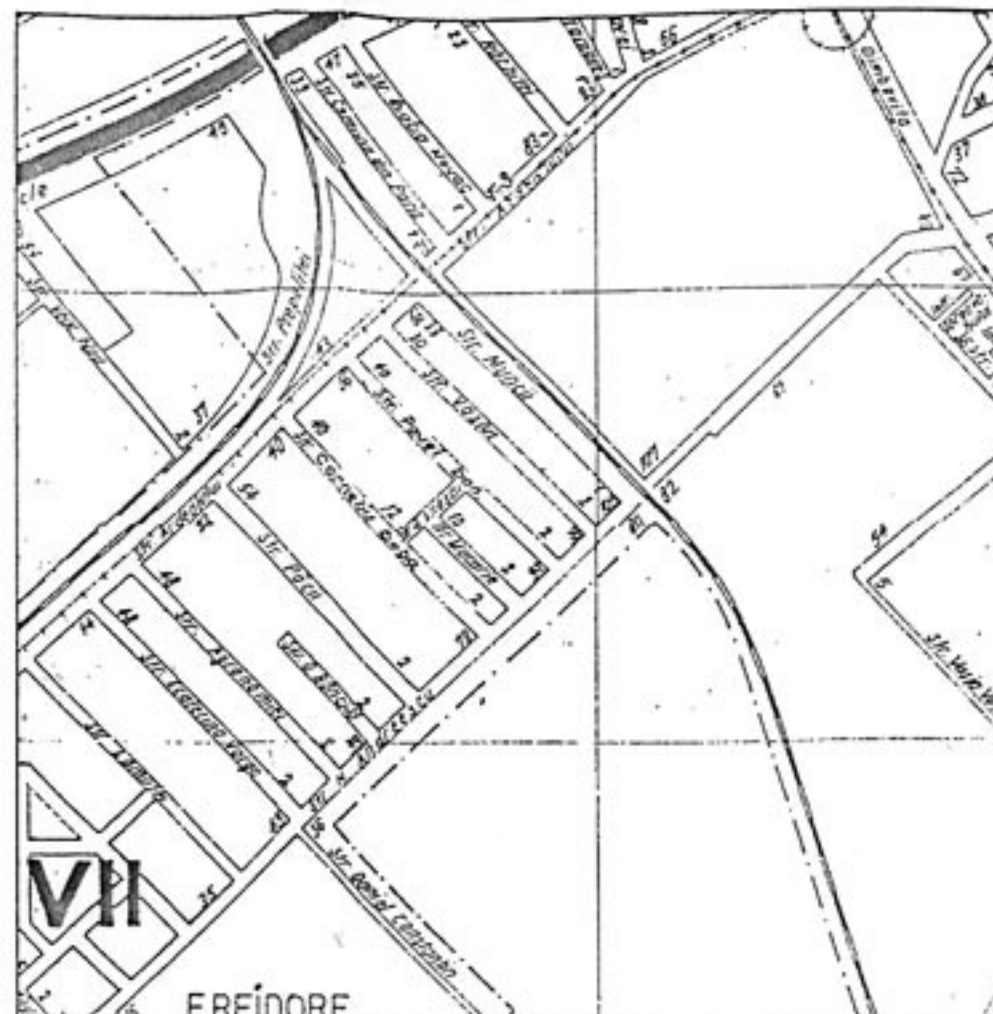

PLAN DE CARTE FUNCIARA

SCARA 1: 1440

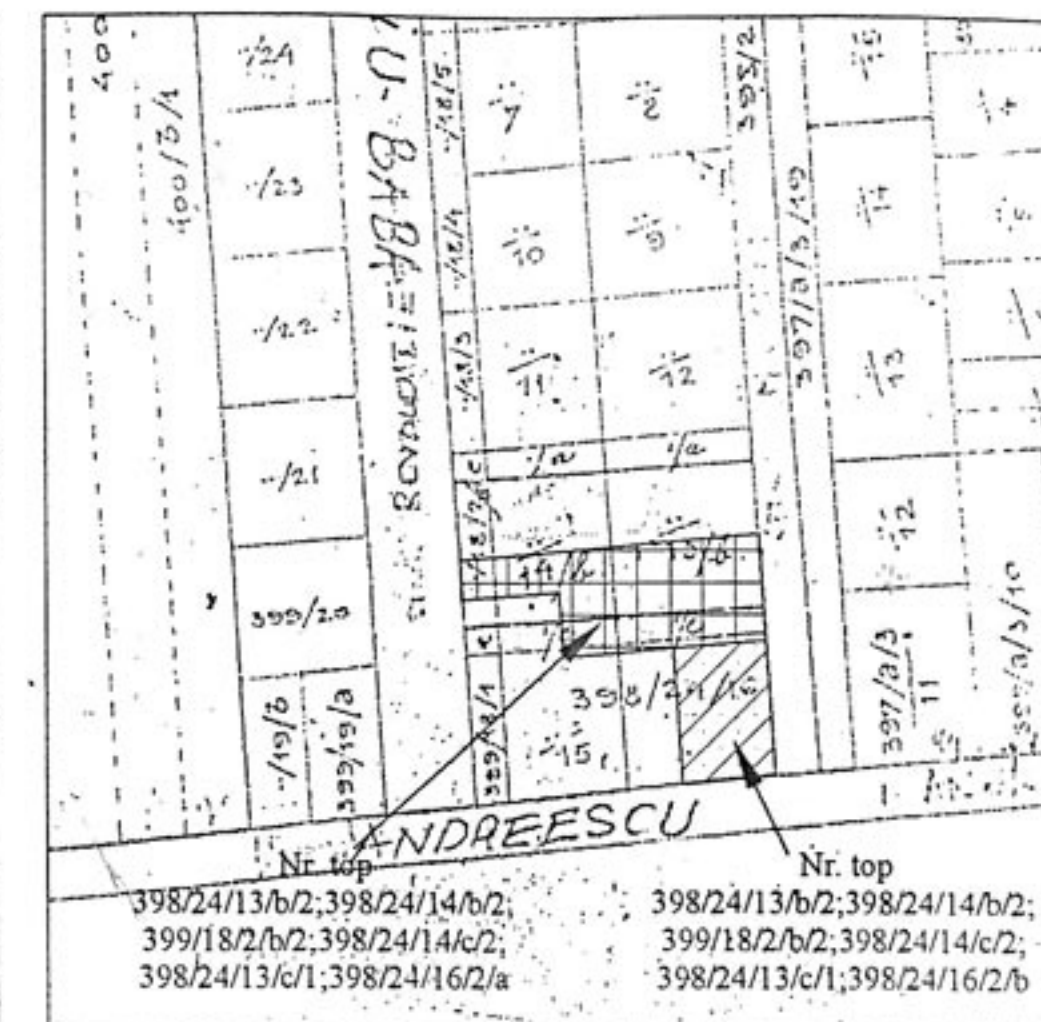

C. SITUATIA DUPA DEZMEMBRARE

Nr. C.F.	Nr. top	Descrierea imobilului	S (mp)	Proprietar	Sarcini
1405 Freidorf	398/24/13/b/2; 398/24/14/b/2; 399/18/2/b/2; 398/24/14/c/2; 398/24/13/c/1; 398/24/16/2/a	Teren cu casa in Str. Macarie nr. 1/a	502	Statul Roman - cumparare, in baza decretului 223/1974, cu nr. 1046/1975	Fara
	398/24/13/b/2; 398/24/14/b/2; 399/18/2/b/2; 398/24/14/c/2; 398/24/13/c/1; 398/24/16/2/b	Teren cu casa in str. N. Andreescu nr. 87	273		

A. SITUATIA DIN CARTEA FUNCIARA

Nr. C.F.	Nr. top	Descrierea imobilului	S (mp)	Proprietar	Sarcini
1405 Freidorf	398/24/13/b/2	Teren cu casa in str. N. Andreescu nr. 87 si inca o casa in Str. Macarie nr. 1/a	311	Statul Roman - cumparare, in baza decretului 223/1974, cu nr. 1046/1975	Fara
	398/24/14/b/2		184		
	399/18/2/b/2		67		
	398/24/14/c/2		6		
	398/24/13/c/1		57		
398/24/16/2	150				

B. SITUATIA DUPA UNIFICARE

Nr. C.F.	Nr. top	Descrierea imobilului	S (mp)	Proprietar	Sarcini
1405 Freidorf	398/24/13/b/2; 398/24/14/b/2; 399/18/2/b/2; 398/24/14/c/2; 398/24/13/c/1; 398/24/16/2	Teren cu casa in str. N. Andreescu nr. 87 si inca o casa in Str. Macarie nr. 1/a	775	Statul Roman - cumparare, in baza decretului 223/1974, cu nr. 1046/1975	Fara

Responsabilitatea identificarii corecte a planurilor parcelare si a determinarilor topografice, REVINE persoanei autorizate

SC TOP AS SRL prin Persoană fizică autorizată de O.N.C.G.C. ca LA Sing. ALBULESCU CONSTANTIN Certificat de autorizare seria B 2912			DOCUMENTATIE DE UNIFICARE SI DEZMEMBRARE A IMOBILELOR SITUATE IN LOC. TIMISOARA STR. MACARIE NR. 1/a SI STR. N. ANDREESCU NR. 87, ÎNSCRISE ÎN CF 1405 FREIDORF, BENEFICIAR: BUIDOSO PAVEL GHEORGHE		Proiect nr. 27
	Nume	Semnatura	Scara		
Sef proiect	Sing. Albuлесcu C.	<i>[Signature]</i>	1:500	PLAN DE SITUATIE PLAN DE ÎNCADRARE ÎN ZONA PLAN DE CARTE FUNCIARA	
Întocmit	Sing. Albuлесcu C.	<i>[Signature]</i>	1:14000		
Desenat	Ing. Rus Daniel		1:1440		
Verificat			Feb. 2005	Plansa nr. 1	