


P.U.Z.

"DEZVOLTARE ZONA REZIDENTIALA
CU FUNCTIUNI COMPLEMENTARE"

Strada Armoniei, parcela nr. 21

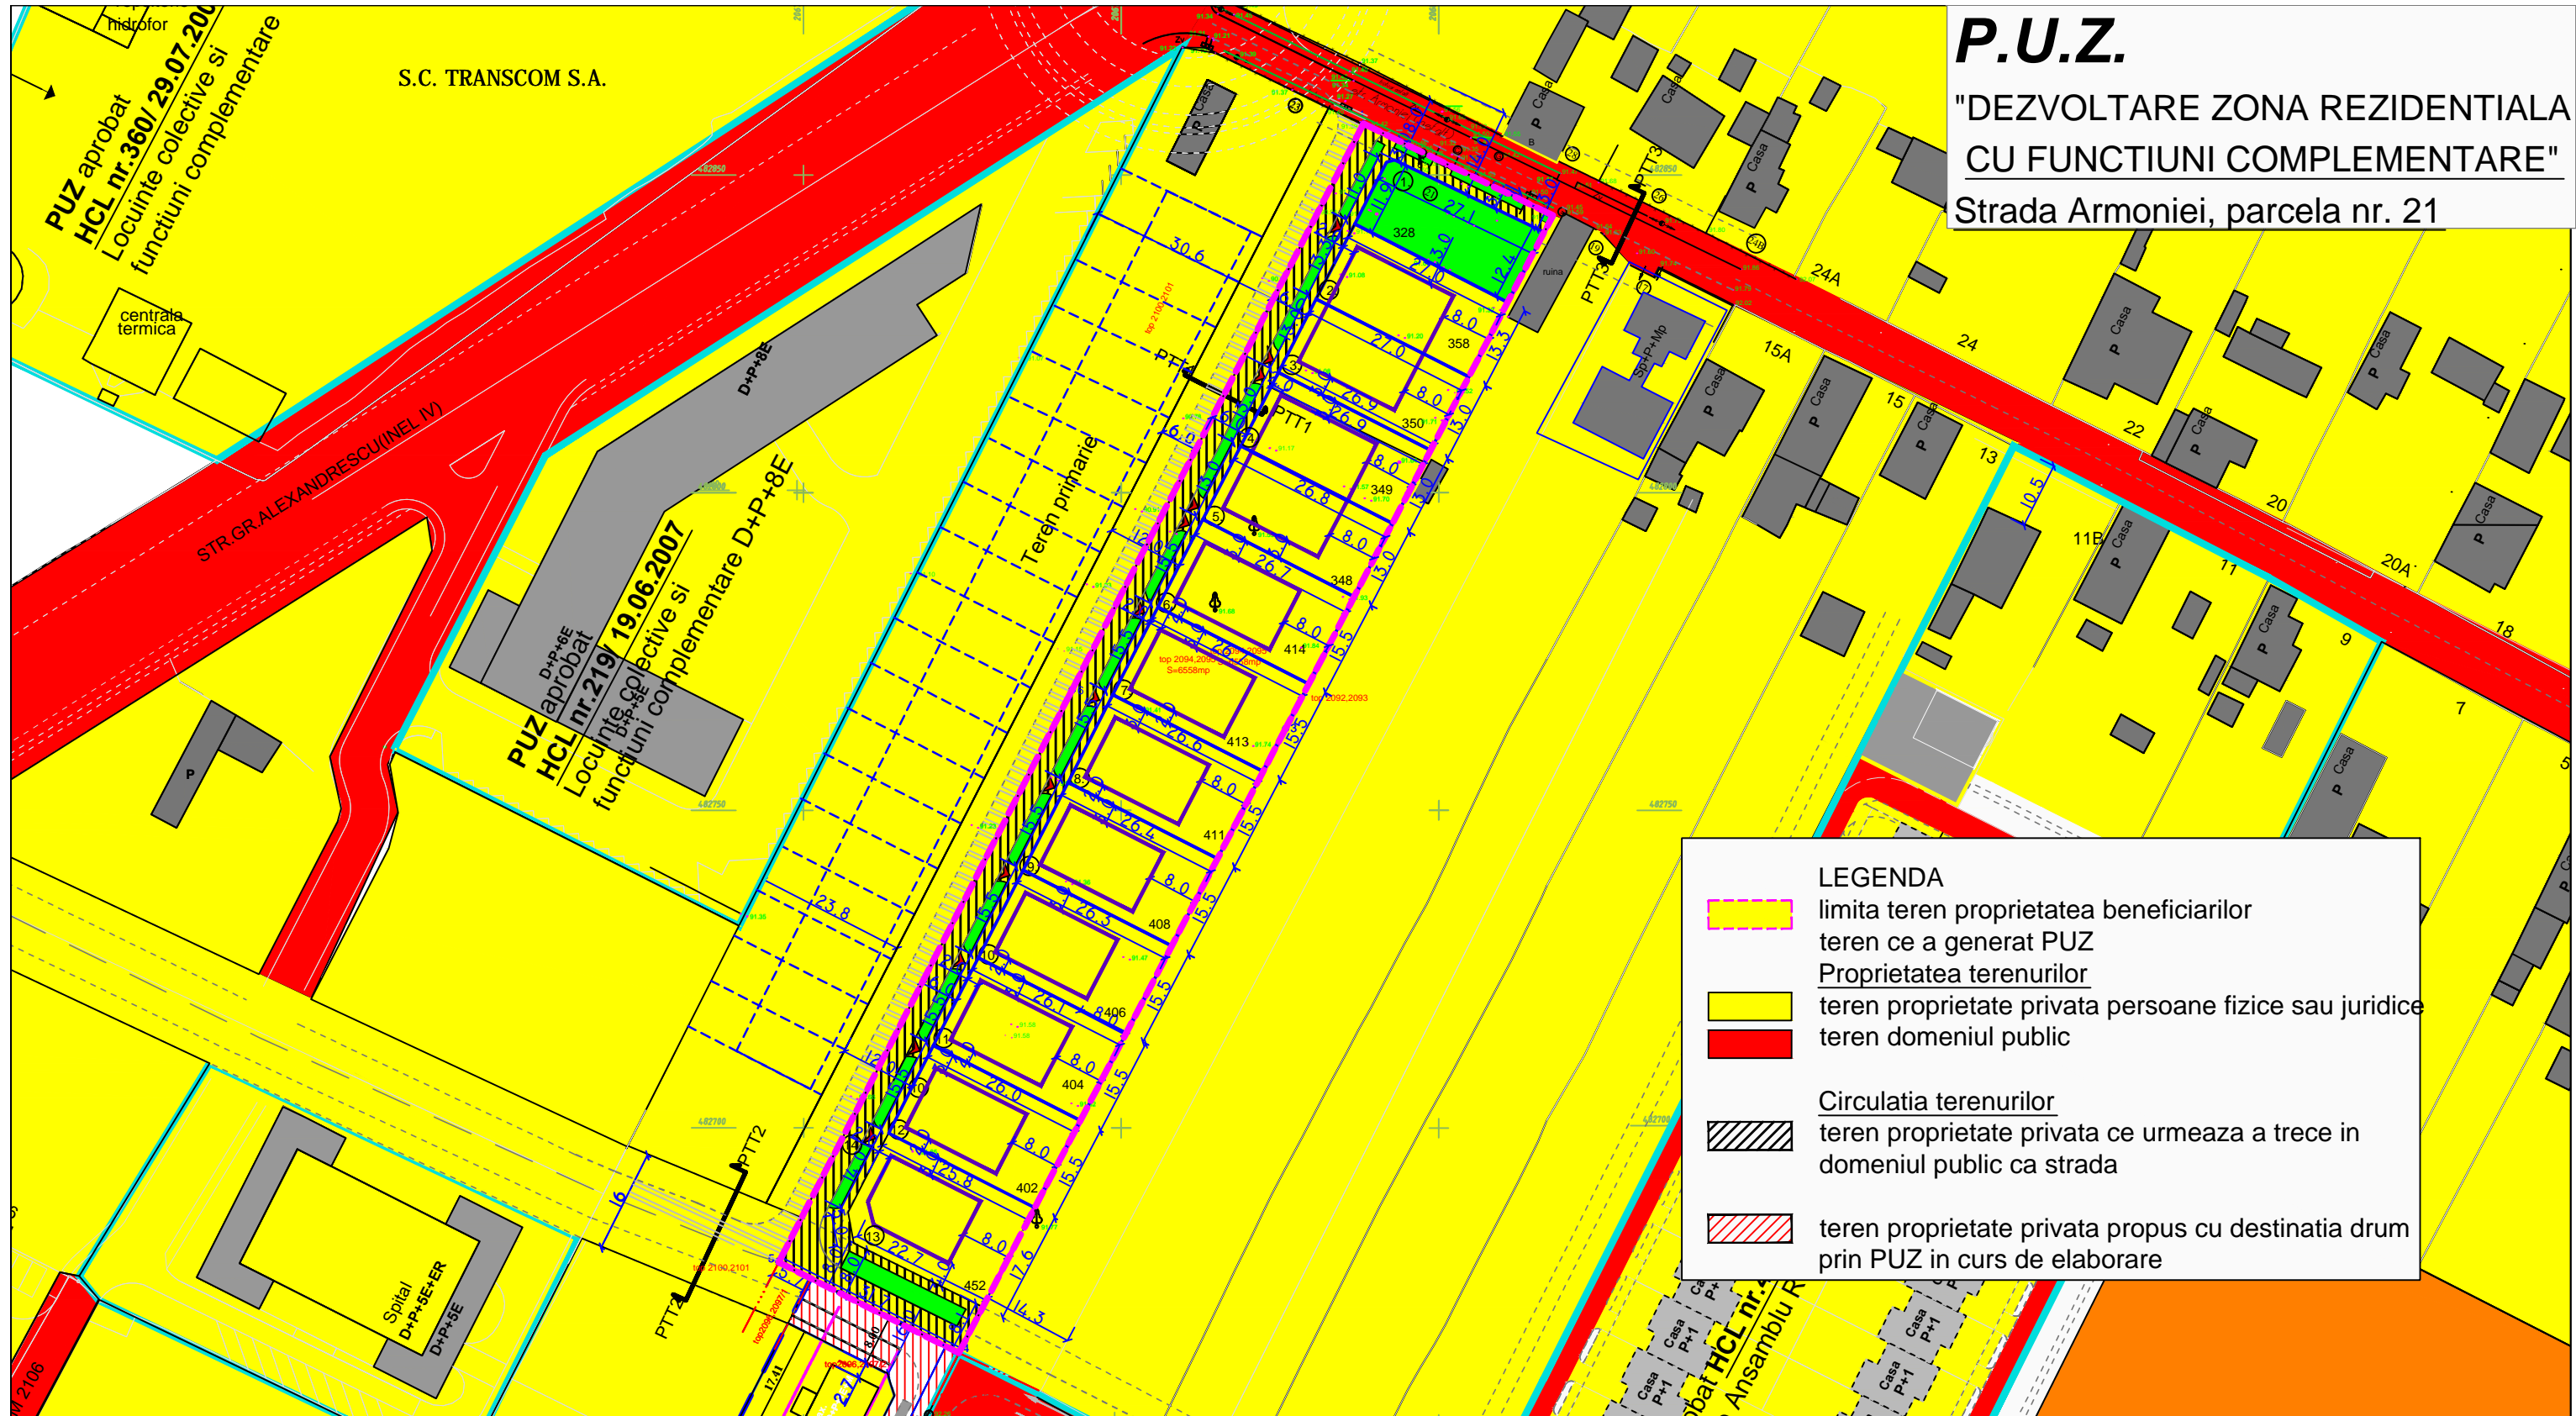

LEGENDA

- limita teren proprietatea beneficiarilor
teren ce a generat PUZ
- Proprietatea terenurilor
- teren proprietate privata persoane fizice sau juridice
- teren domeniul public
- Circulatia terenurilor**
- teren proprietate privata ce urmeaza a trece in domeniul public ca strada
- teren proprietate privata propus cu destinatia drum prin PUZ in curs de elaborare

CIRCULATIA TERENURILOR

Suprafata teren proprietatea beneficiarilor = 6558mp.

Suprafata teren ce urmeaza a trece in domeniul public ca strada = 1515mp.

Suprafata teren proprietate privata destinat vanzarii, concesiunii, inchirierii = 5043mp.

VERIFICATOR/EXPERT	NUME	SEMNATURA	CERINTA	REFERAT/EXPERTIZA NR./DATA	
	"Falniță Carmen Iuliana" Birou individual de arhitectura tel 0723524005			nr. proiect 8/2014	
	SPECIFICATIE	NUME	SEMNATURA	BENEFICIAR: PETRUT IOAN si PETRUT LIVIA strada Armoniei, nr. 21, Timisoara	
	SEF PROIECT	c.arh. Carmen Falniță		TITLU PROIECT: "DEZVOLTARE ZONA REZIDENTIALA FUNCTIUNI COMPLEMENTARE" strada Armoniei, nr.21, Timisoara	FAZA P.U.Z.
	PROIECTANT	c.arh. Carmen Falniță		TITLU PLANSĂ: PROPRIETATEA ASUPRA TERENURILOR	nr.plansa 4
DESENAT	c.arh. Carmen Falniță		scara 1/1000 data 5. 2014		