




Zonificare conform Planului Urbanistic General (P.U.G.) 1998
UTR 72 // Zonă Unități Industriale

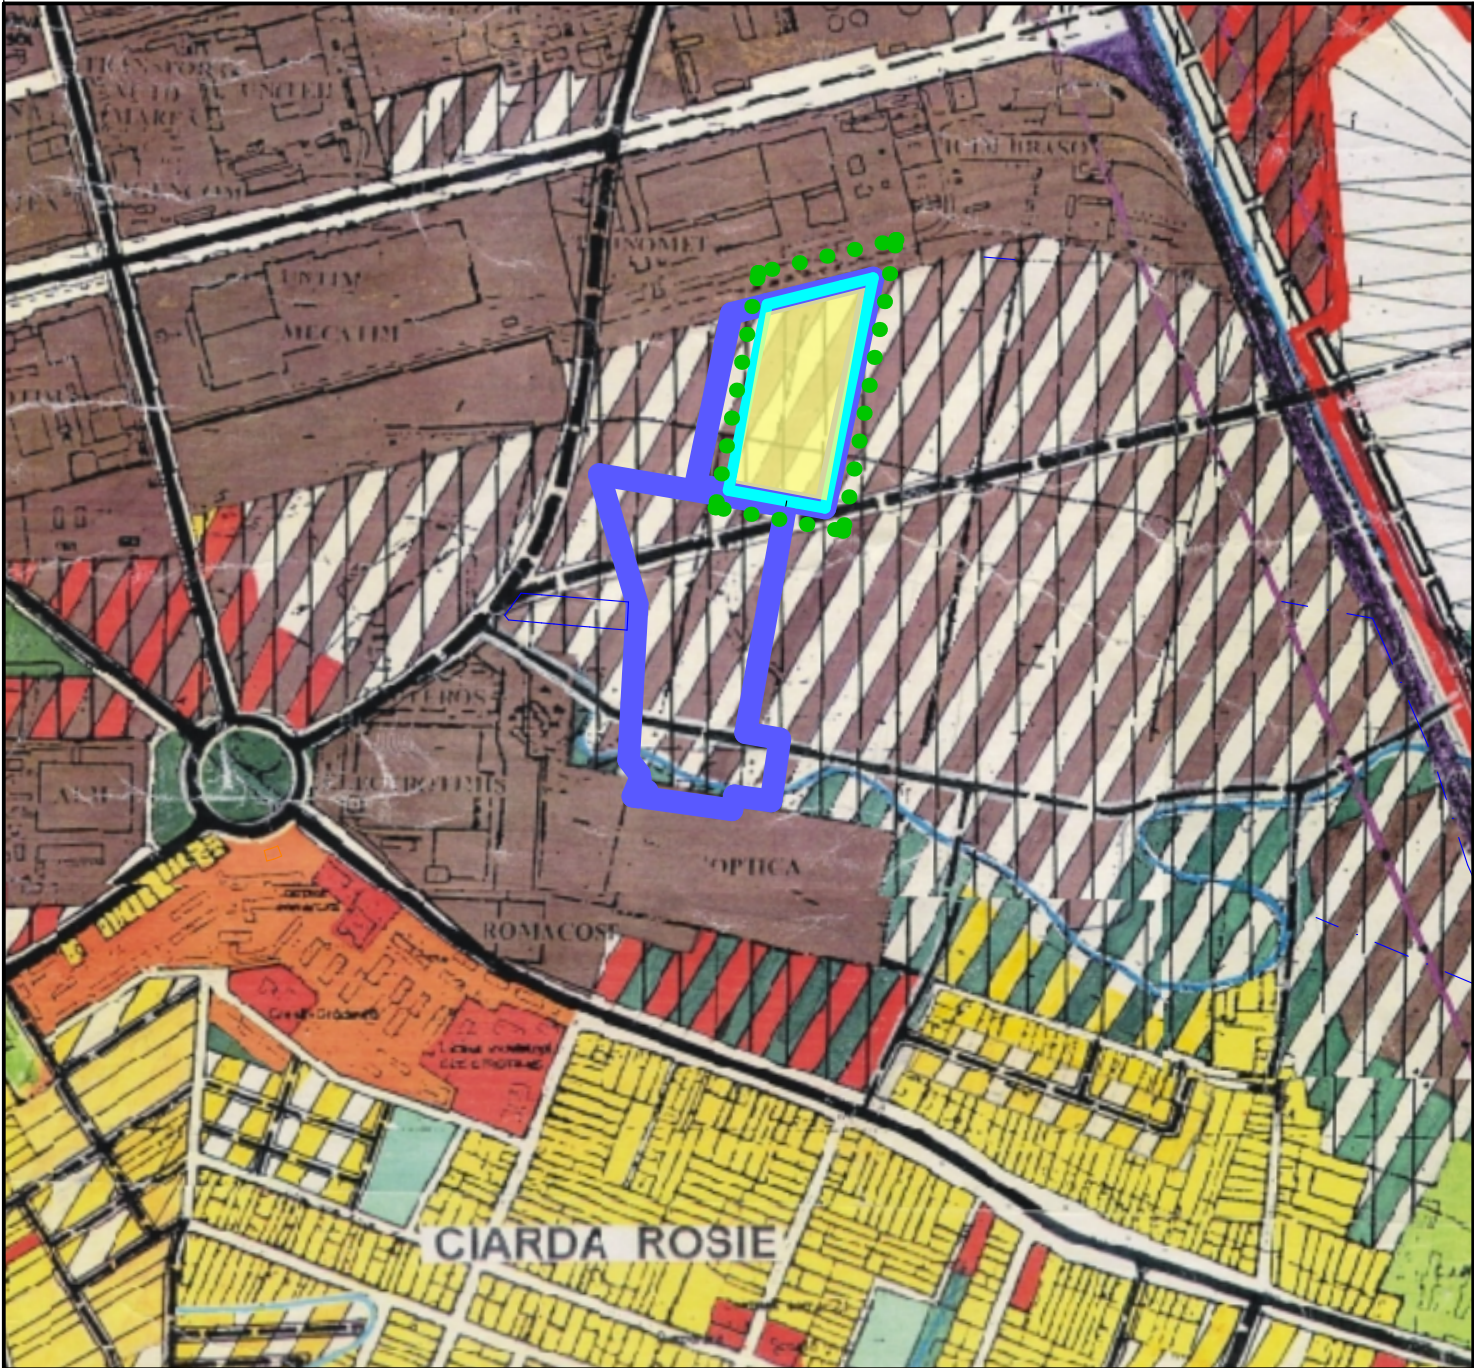

Zonificare conform Planului Urbanistic General in lucru (2012)
Zona UEt // Zona de Urbanizare - Zona de Activitati Economice cu Caracter Tertiar

- Zona Studiata in PUZ
- Limita Proprietate Continental Automotive Romania srl
- Teren Continental Automotive Romania srl studiat in PUZ

Acest document este proprietatea Subcontrol srl. Observatiile legate de document vor fi raportate către Subcontrol srl. Acesta va fi folosit împreună cu restul documentației din proiect.				Beneficiar Continental Automotive Romania srl		Nr.Pr.(ref. internă) 2420.07.1
Proiectant Specialitate	SUBCONTROL srl		RO7705858; J35/929/1995 tel: 004.356.101124 www.subcontrol.ro str. FC Ripensia 7A, 300575 Timișoara/RO	Titlu Proiect P.U.Z.		Faza:
				CONSTRUIRE CLADIRI BIROURI, HALA PRODUCTIE, SERVICII, DEPOZITARE, HALA LOGISTICA, PARCARE, PISTA DE TESTARE, PASARELA INTRE CLADIRI PESTE DRUM PUBLIC Str.Siemens nr.1, Timișoara, 300724, RO		Avize Obiect: P.U.Z.
Specificație	Nume	Semnatura	Scara: 1:10000	Titlu Planșă Incadrare in P.U.G.		Nr.Plansă: 001
Coordonator Proiect	dipl.ing. Antonia Rasovan					Nr. Revizie 01
Specialist RUR	dipl.arh. Radu D. Radoslav			1 Proiect - 2 Origine - 3 Ob. / Zona - 4 Nivel - 5 Tip - 6 Rol - 7 Nr. - 8 Descriere - 9 Revizie TST-SUB-TM-PUG-PL-U-001-Incadrare in P.U.G.-01		
Proiectat	dipl.arh. Oana Josan		Data: 11-Jun-20			
Desenat	dipl.arh. Oana Josan					