


Accese prevazute in PUZ-uri aprobate anterior

1:5000

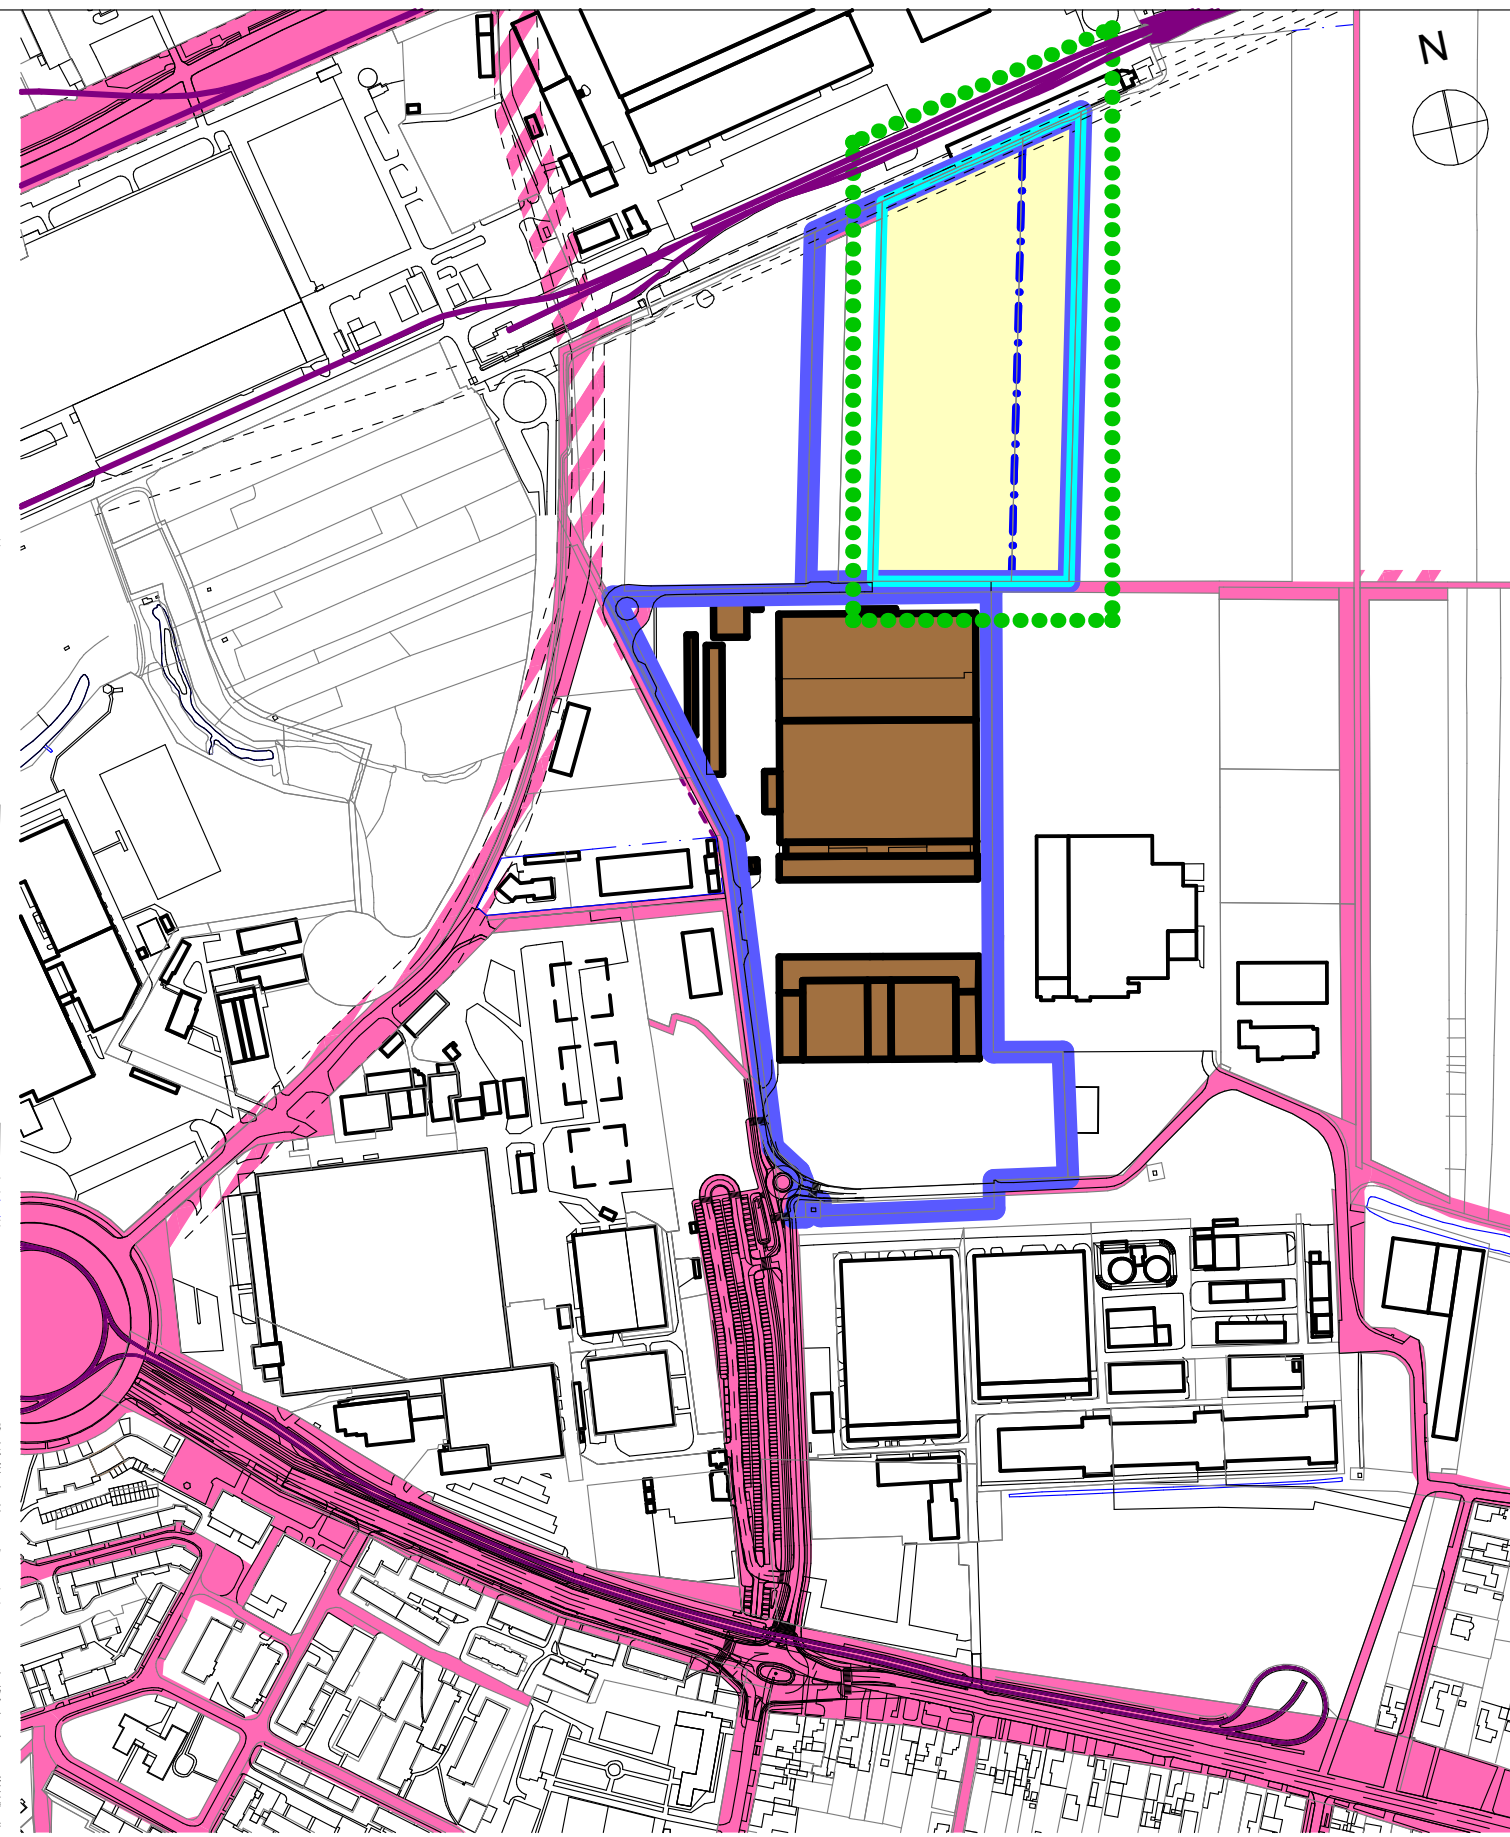

Reteaua rutiera actuala

1:5000

- Zona Studiata in PUZ
- Limita Proprietate Continental Automotive Romania srl conform Certificat de Urbanism
- Limita Proprietate Continental Automotive Romania srl
- Teren Continental Automotive Romania srl studiat in PUZ
- Constructii Continental Automotive Romania srl existente
- Cai de comunicatie rutiera si amenajari aferente existente
- Cai de comunicatie rutiera si amenajari aferente de perspectiva
- Accese existente
- Acces in proiectare
- Cale Ferata

<p>Acest document este proprietatea Subcontrol srl. Observatiile legate de document vor fi raportate către Subcontrol srl. Acesta va fi folosit împreună cu restul documentației din proiect.</p>				<p>Beneficiar <b>Continental Automotive Romania srl</b></p>		<p>Nr.Pr.(ref. internă) <b>2420.07.1</b></p>
<p>Proiectant Specialitate <b>SUBCONTROL srl</b></p>		<p>RO7705858; J35/929/1995 tel: 004.356.101124 <a href="http://www.subcontrol.ro">www.subcontrol.ro</a> str. FC Ripensia 7A, 300575 Timișoara/RO</p>		<p>Titlu Proiect <b>P.U.Z.</b> CONSTRUIRE CLADIRI BIROURI, HALA PRODUCTIE, SERVICII, DEPOZITARE, HALA LOGISTICA, PARCARE, PISTA DE TESTARE, PASARELA INTRE CLADIRI PESTE DRUM PUBLIC Str.Siemens nr.1, Timișoara, 300724, RO</p>		<p>Faza: <b>Avize</b> Obiect: <b>P.U.Z.</b></p>
<p>Specificatie</p>		<p>Nume</p>		<p>Semnatura</p>		<p>Scara: 1:5000</p>
<p>Coordonator Proiect</p>		<p>dipl.ing. Antonia Rasovan</p>		<p>Specialist RUR</p>		<p>Titlu Planșă <b>Accese spre Continental Automotive</b></p>
<p>Proiectat</p>		<p>dipl.arh. Radu D. Radoslav</p>		<p>Data: 11-Jun-20</p>		<p>Nr.Planșă: <b>002</b></p>
<p>Desenat</p>		<p>dipl.arh. Oana Josan</p>		<p>1 Proiect - 2 Origine - 3 Ob. / Zona - 4 Nivel - 5 Tip - 6 Rol - 7 Nr. - 8 Descriere - 9 Revizie</p>		<p>Nr. Revizie</p>
<p>TST-SUB-CV-ZZ-PL-U-002-Accese spre Continental Automotive-</p>						